


KOORDINAČNÍ SITUACE
Sekce 4, km 2,050 - KÚ
M 1:500

PŘIPRAVOVANÁ STAVBA
 CENTRUM KRÁLŮV DVŮR

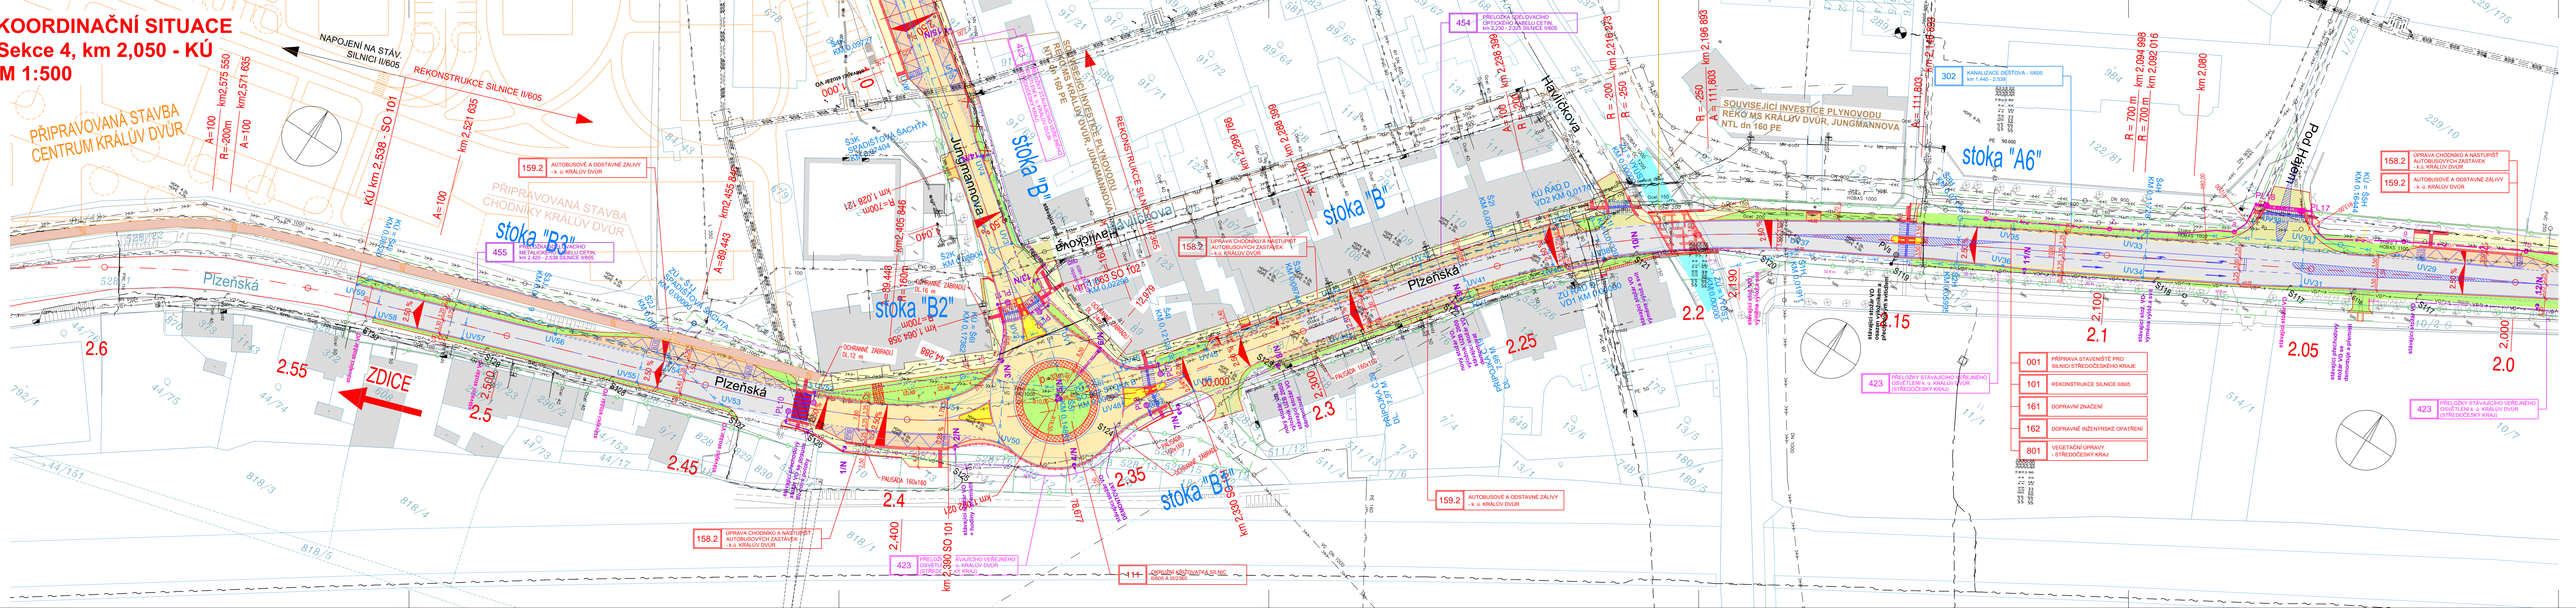

LEGENDA:

- VEGETAČNÍ ÚPRAVY
- REKONSTRUKCE VOZOVKY II/605 A III/2365 VE SPRÁVĚ SČ. KRAJE – OBNOVA KRYTŮ
- REKONSTRUKCE VOZOVKY II/605 A III/2365 VE SPRÁVĚ SČ. KRAJE – NOVÁ VOZOVKA
- REKONSTRUKCE VOZOVKY PŘIPOJUJÍCÍCH SE MK VE SPRÁVĚ MĚST BEROUN A KRÁLŮV DVŮR
- AUTOBUSOVÉ ZASTÁVKY
- PARKOVACÍ ZÁLIVY
- FYZICKÝ ZVÝŠENÉ OSTRŮVKY
- CHODNÍKY
- CHODNÍKY – PŘIPRAVOVANÁ STAVBA
- PRSTENEC (POJIŽDĚNÁ DLAŽBA) OK
- NEZPEVNĚNÁ KRAJNICE SILNICE
- ÚPRAVA VJEZDŮ
- ÚPRAVA SOUKROMÝCH VJEZDOVÝCH PLOCH
- SMÍŠENÁ STEZKA PRO PĚŠÍ A CYKLISTY
- CYKLOSTEZKA
- HMATNÝ PÁS
- NOVÉ VODOROVNÉ DOPRAVNÍ ZNAČENÍ

Legenda stávajících IS:

- kabel el. NN podzemní
- kabel el. NN nadzemní
- kabel el. VN podzemní
- kabel el. VN nadzemní
- slaboproud nadzemní
- CETIN podzemní
- horkovod
- NTL plynovod
- STL plynovod
- kanalizace jednotná
- kanalizace spásková
- kanalizace dešťová
- vodovod
- veřejné osvětlení

Legenda nových IS:

- PŘELOŽKA DEŠŤOVÉ KANALIZACE
- PŘELOŽKA PLYNOVODU
- PŘELOŽKA EL. VEDENÍ NN NADZEMNÍ
- PŘELOŽKA SDELOVACÍCH KABELŮ
- PŘELOŽKA VEŘEJNÉHO OSVĚTLENÍ
- VEŘEJNÉ OSVĚTLENÍ – SOUVISEJÍCÍ INVESTICE V RÁMCI CHODNÍKŮ A CYKLOSTEZEK MĚST BEROUN A KRÁLŮV DVŮR
- TRVALÝ ZABOR
- DODÁSNÝ ZABOR
- KÁCENÝ STROM, KEŘ

ZMĚNA 05/2017

AKCE:

II/605 a III/2365 Beroun - Rekonstrukce silnic

ZADAVATEL:

Středočeský kraj

STŘEDOČESKÝ KRAJ
Zborovská 11
150 21 Praha 5
Česká Republika

JTSK

ZHOTOVITEL :

NOVÁK & PARTNER
INŽENÝRSKÁ PROJEKTOVÁ KANCELÁŘ

vypracoval Ing. Lenka Horálková

zodp. projektant Ing. Lenka Horálková

hlavní inženýr Ing. Martin Máša

tech. kontrola Ing. Jan Vorel

obsah:

B. SOUHRNNÉ ŘEŠENÍ STAVBY

příloha:

KOORDINAČNÍ SITUACE STAVBY
Sekce 4, km 2,050 - KÚ sil. II/605

investor STŘEDOČESKÝ KRAJ

zak. číslo 08-NO-01-004

datum 09/2016

stupeň PDPS

mřítko 1:500

č.přílohy: paré :

B.3.4

120 00 Praha 2, Perucka 5
tel: 221 592 050
fax: 221 592 070
info@novak-partner.cz