


II/605 a III/2365 Beroun - Rekonstrukce silnic
Geodetický koordinační výkres
Část 3 M 1:1000

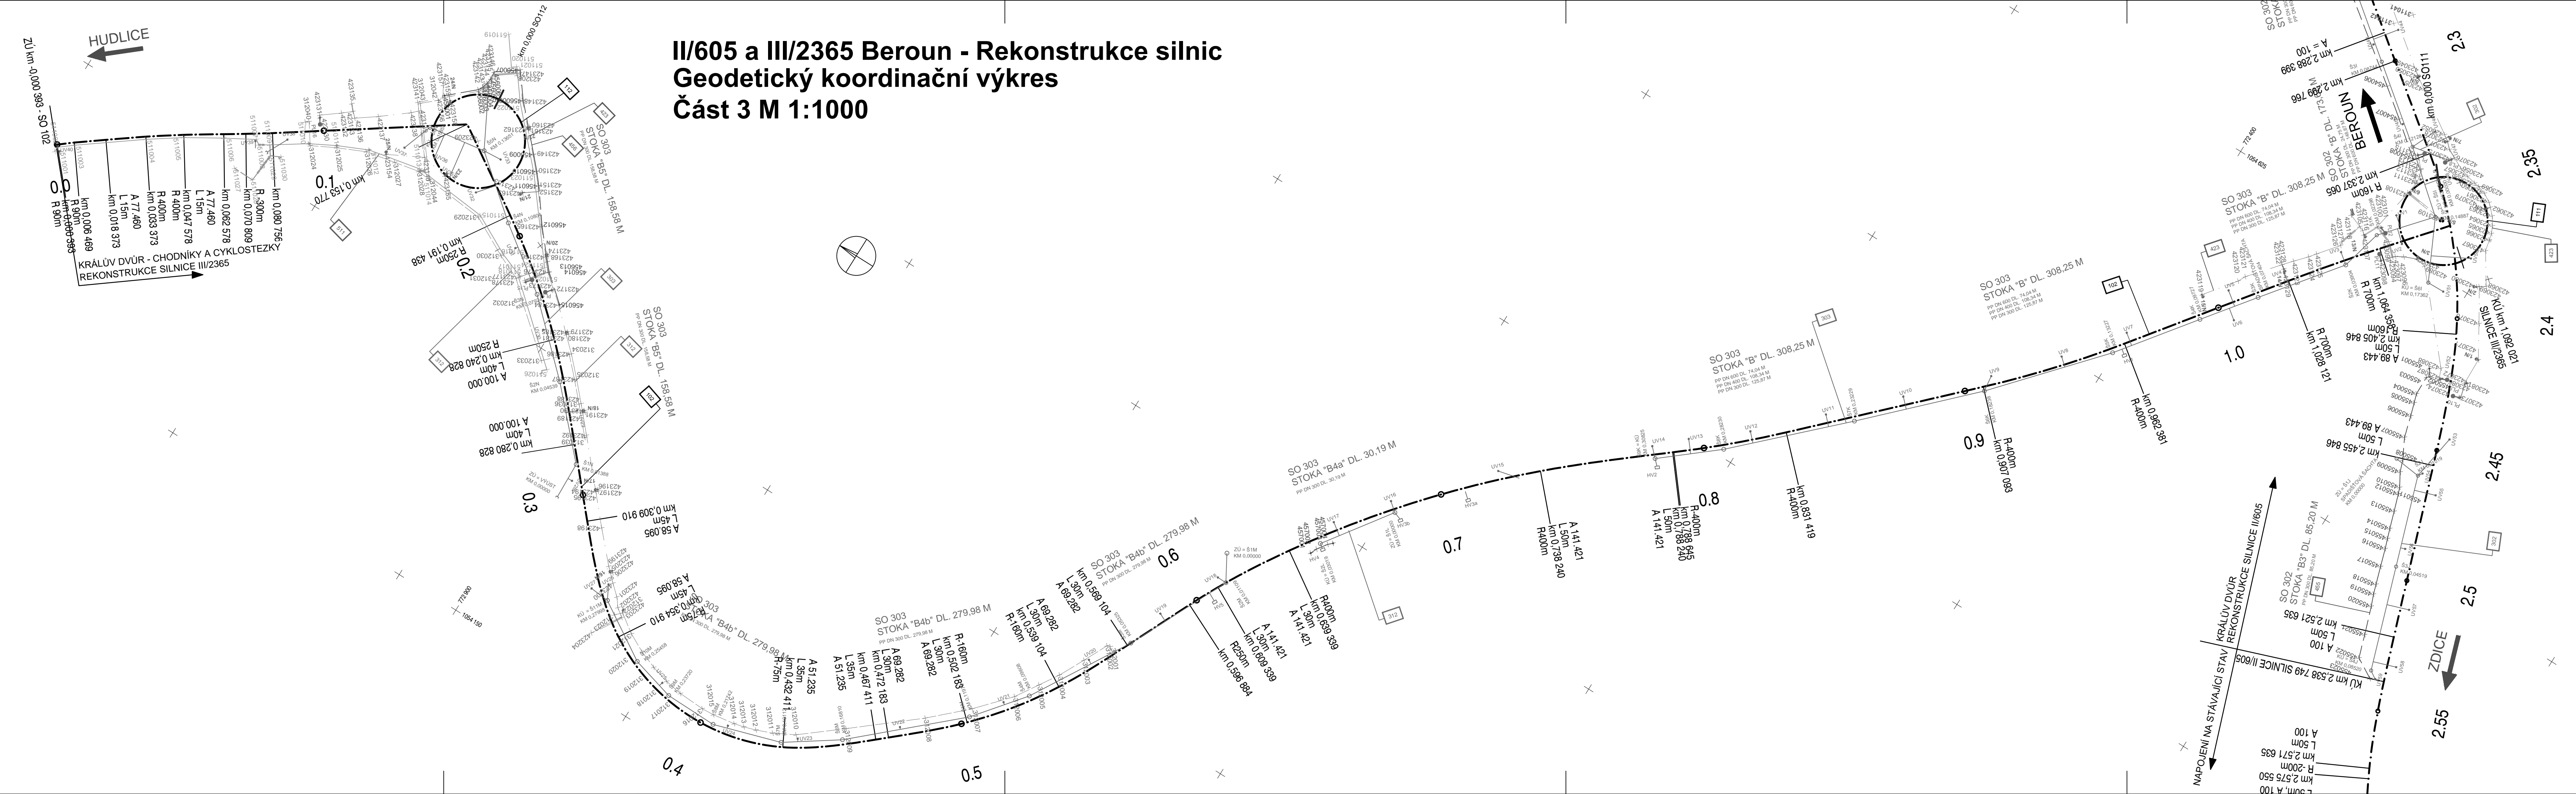

ZMĚNA 05/2017

AKCE:

II/605 a III/2365 Beroun - Rekonstrukce silnic

ZADAVATEL:



STŘEDOČESKÝ KRAJ
Zborovská 11
150 21 Praha 5
Česká Republika

JTSK

BpV

<div>ZHOTOVITEL :</div> <div></div>	vypracoval	Ing. Jiří Ruprecht		investor	STŘEDOČESKÝ KRAJ
	zodp. projektant	Ing. Lenka Horáková		zak. číslo	08-NO-01-004
	hlavní inženýr	Ing. Martin Máša		datum	09/2016
	tech. kontrola	Ing. Jan Vorel		stupeň	PDPS
	obsah:			měřítko	1:1000
<div>B. SOUHRNNÉ ŘEŠENÍ STAVBY</div>				č.přílohy:	paré :
<div>120 00 Praha 2, Perucká 5 tel: 221 592 050 fax: 221 592 070 info@novak-partner.cz</div>	příloha:	<div>GEODETICKÝ KOORDINAČNÍ VÝKRES - ČÁST 3</div>		<div>B.4.1.3</div>	