


II/605 a III/2365 Beroun - Rekonstrukce silnic
Geodetický koordinační výkres
Část 2 M 1:1000

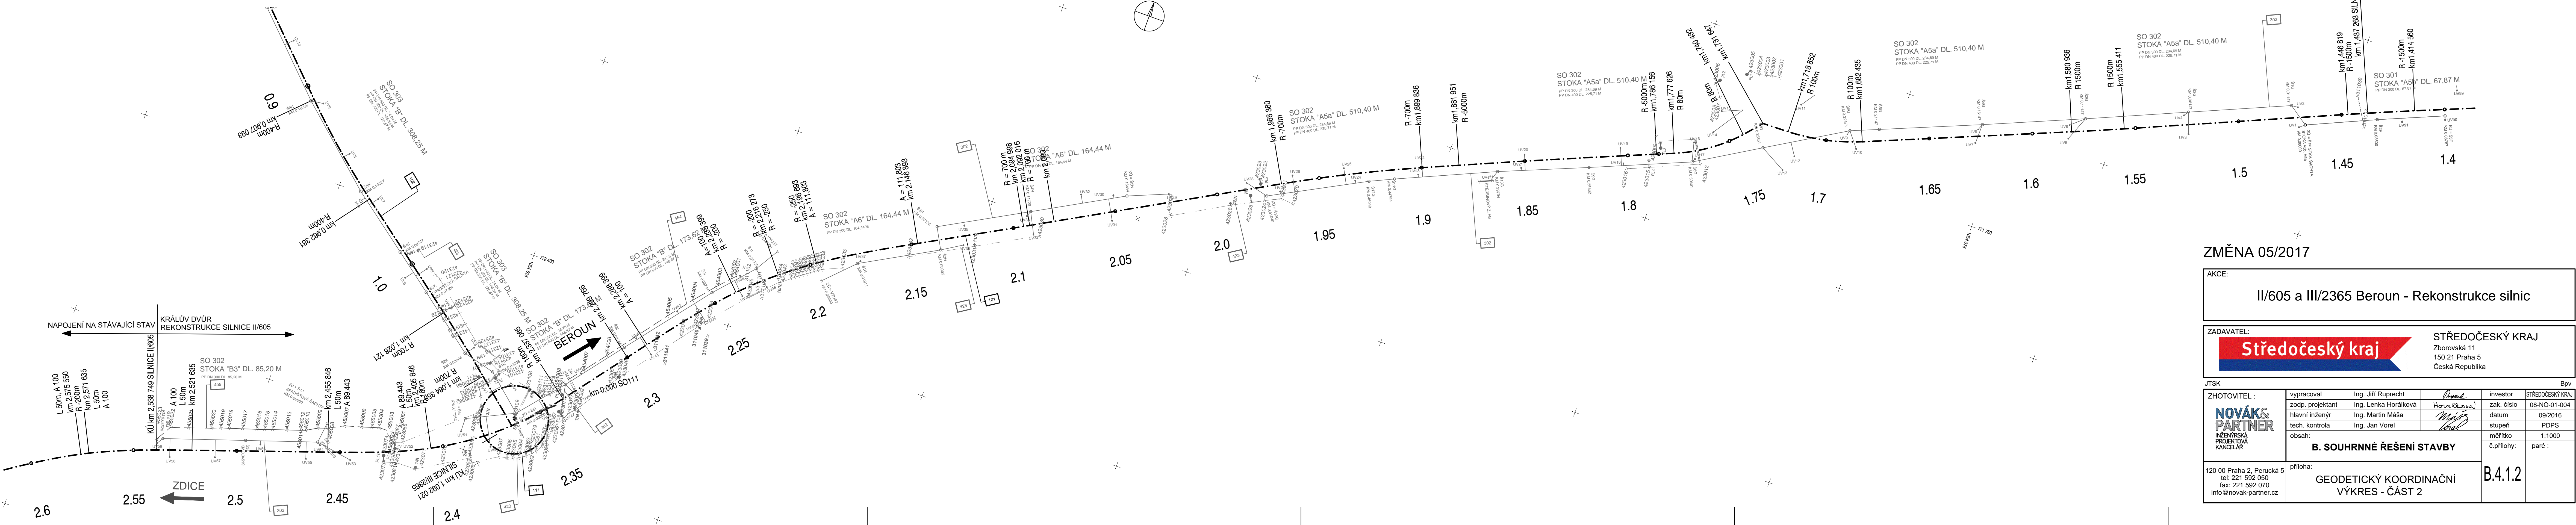

ZMĚNA 05/2017

AKCE:	
II/605 a III/2365 Beroun - Rekonstrukce silnic	

ZADAVATEL:	
Středočeský kraj	STŘEDOČESKÝ KRAJ Zborovská 11 150 21 Praha 5 Česká Republika

JTSK			Bpv	
ZHOTOVITEL : NOVÁK & PARTNER INŽENÝRSKÁ PROJEKTOVÁ KANCELÁŘ	vypracoval	Ing. Jiří Ruprecht	investor	STŘEDOČESKÝ KRAJ
	zodp. projektant	Ing. Lenka Horálková	zak. číslo	08-NO-01-004
	hlavní inženýr	Ing. Martin Maša	datum	09/2016
	tech. kontrola	Ing. Jan Vorel	stupeň	PDPS
	obsah:	mřítko		1:1000
		B. SOUHRNNÉ ŘEŠENÍ STAVBY		č.přílohy:
				paré :
120 00 Praha 2, Perucká 5 tel: 221 592 050 fax: 221 592 070 info@novak-partner.cz		příloha:		
		GEODETICKÝ KOORDINAČNÍ VÝKRES - ČÁST 2		B.4.1.2