


VZOROVÉ PŘÍČNÉ ŘEZY - SO 113  
OKRUŽNÍ KŘÍŽOVATKA S ULICÍ KOŠTÁLKOVOU  
M 1:50

VZOROVÝ PŘÍČNÝ ŘEZ KŘÍŽOVATKOU V MÍSTĚ OCHRANNÉHO OSTRŮVKU

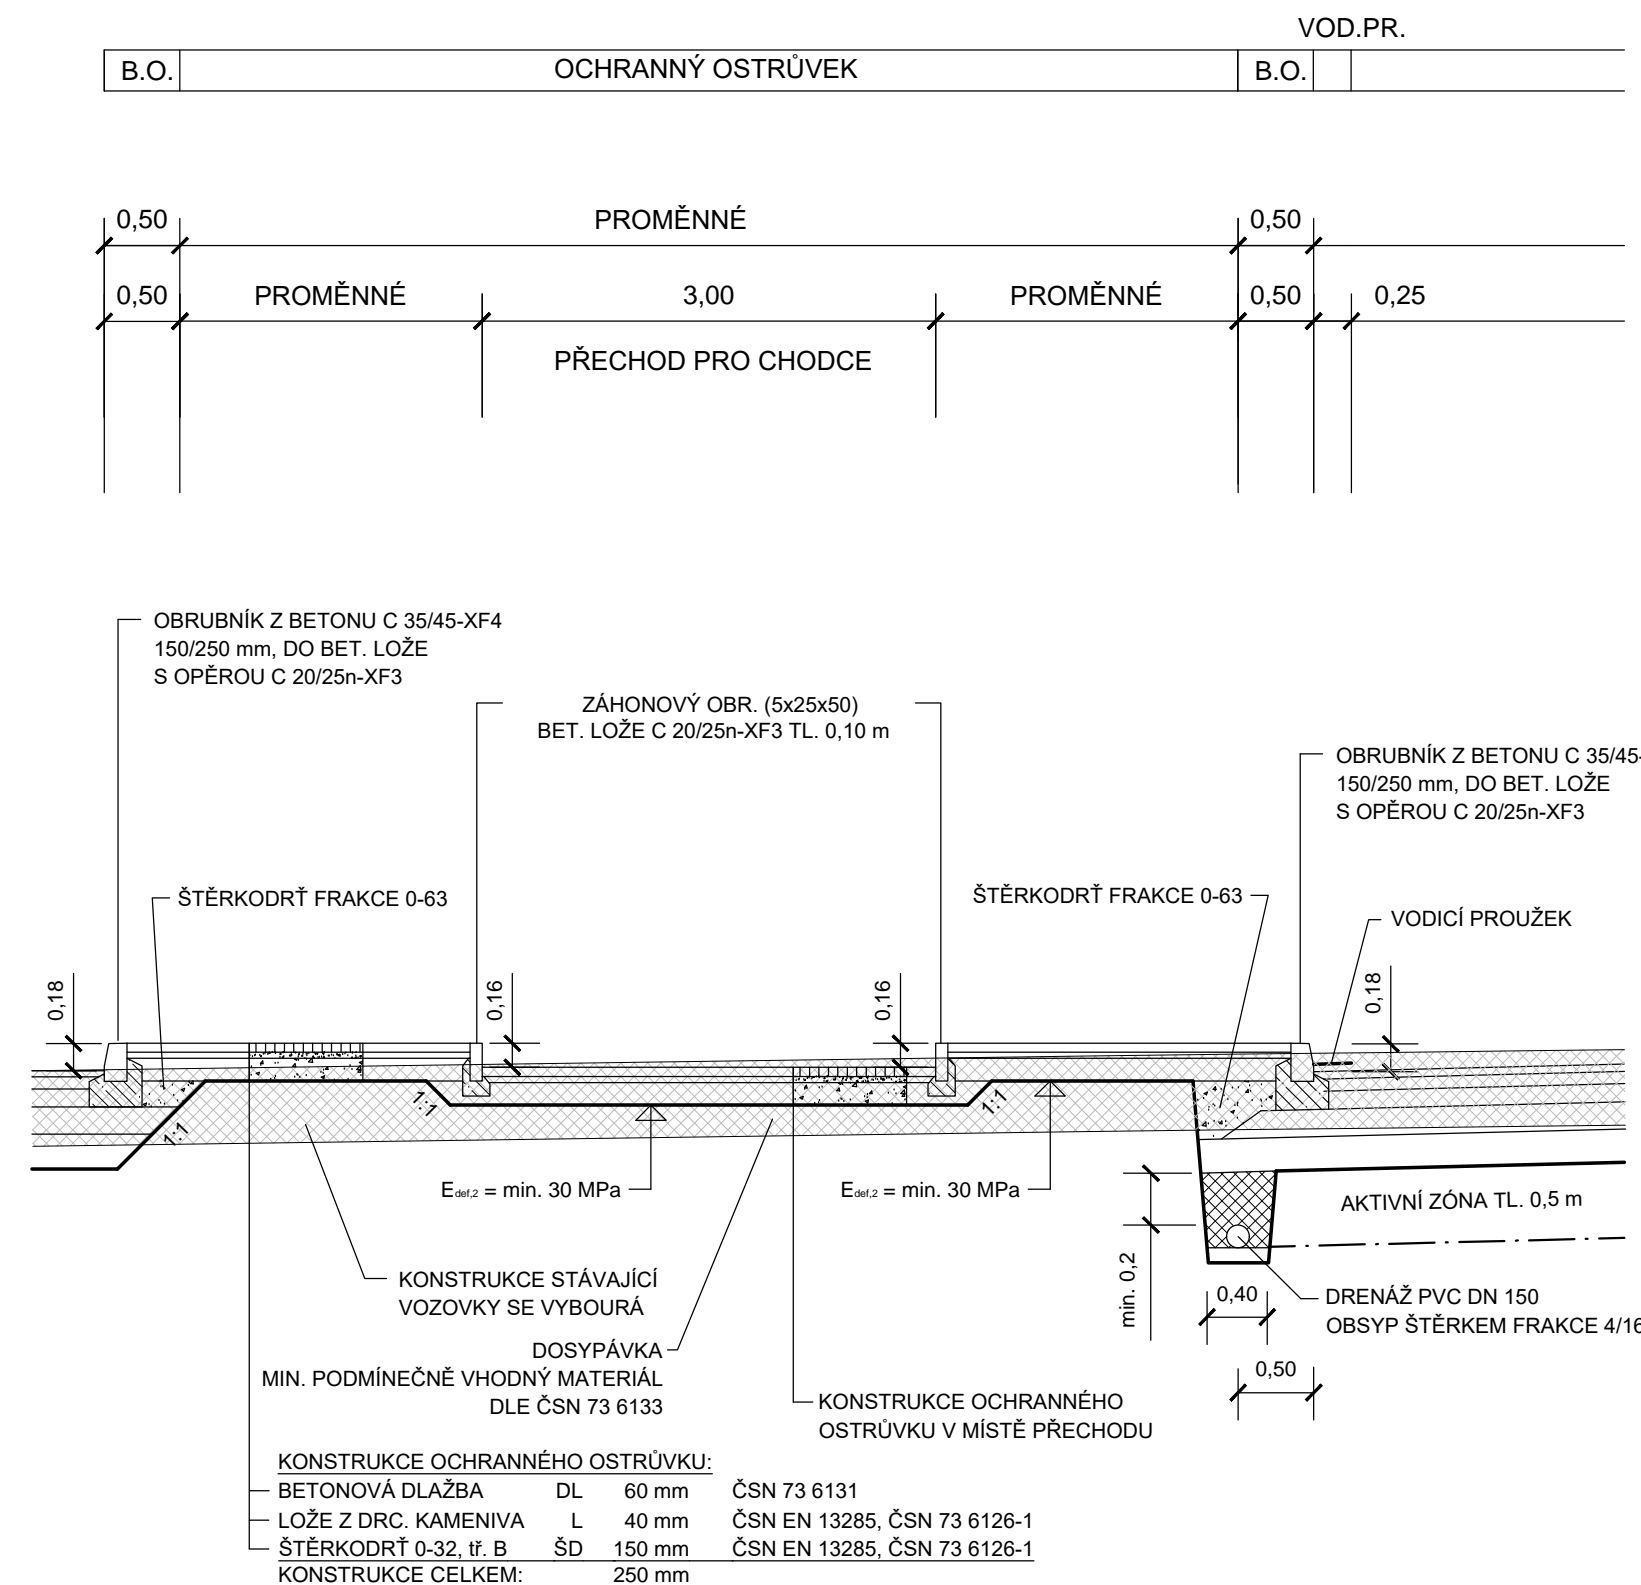


SO 113  
OKRUŽNÍ KŘIŽOVATKA  
S ULICÍ KOŠTÁLKOVOU

SO 155  
STAVBA CHODNÍKŮ  
A CYKLOSTEZEK  
(Beroun)

REKONSTRUKCE SILNICE  
(Středočeský kraj)

VOD. PR.

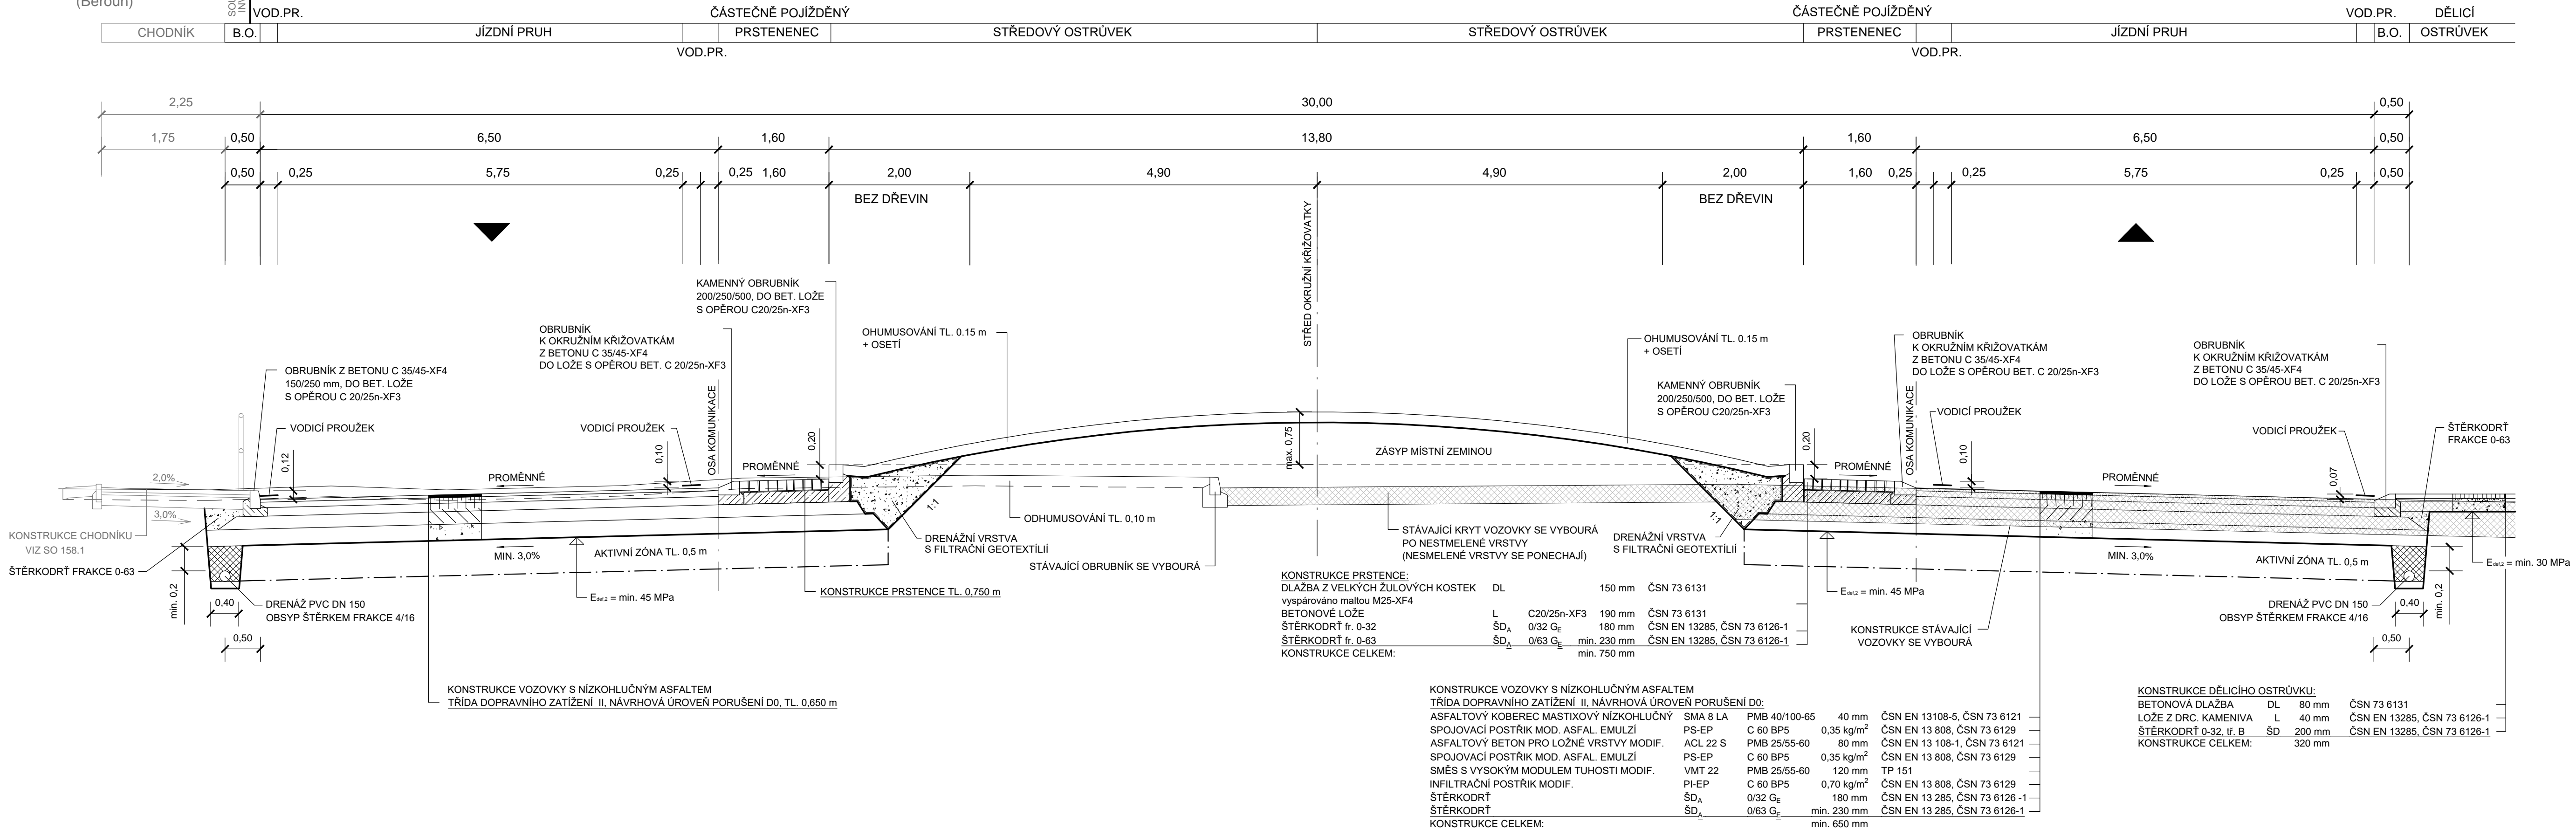

AKCE:

## II/605 a III/2365 Beroun - Rekonstrukce silnic

ZADAVATEL

## Středočeský kraj

STŘEDOČESKÝ KRAJ

Zborovská 11  
150 21 Praha 5  
Česká Republika

JTSK

Bpv

<div>ZHOTOVITEL :</div> <div>NOVÁK &amp; PARTNER</div> <div>INŽENÝRSKÁ PROJEKČOVÁ KANCELÁŘ</div>	vypracoval	Ing. Lenka Horálková	<i>Horálková</i>	investor	STŘEDOČESKÝ KRAJ
	zodp. projektant	Ing. Lenka Horálková	<i>Horálková</i>	zak. číslo	08-NO-01-004
	hlavní inženýr	Ing. Martin Maša	<i>Maša</i>	datum	09/2016
	tech. kontrola	Ing. Jan Vorel	<i>Vorel</i>	stupeň	PDPS
	obsah:	SO 113 - OKRUŽNÍ KŘIŽOVATKA S ULICÍ KOŠTÁLKOVOU			měřitko
příloha:	č.přílohy:				paré :
120 00 Praha 2, Perucká 5 tel: 221 592 050 fax: 221 592 070 info@novak-partner.cz	VZOROVÉ PŘÍČNÉ ŘEZY			4	