


VÝKOPY
PODÉLNÝ ŘEZ, 1:50

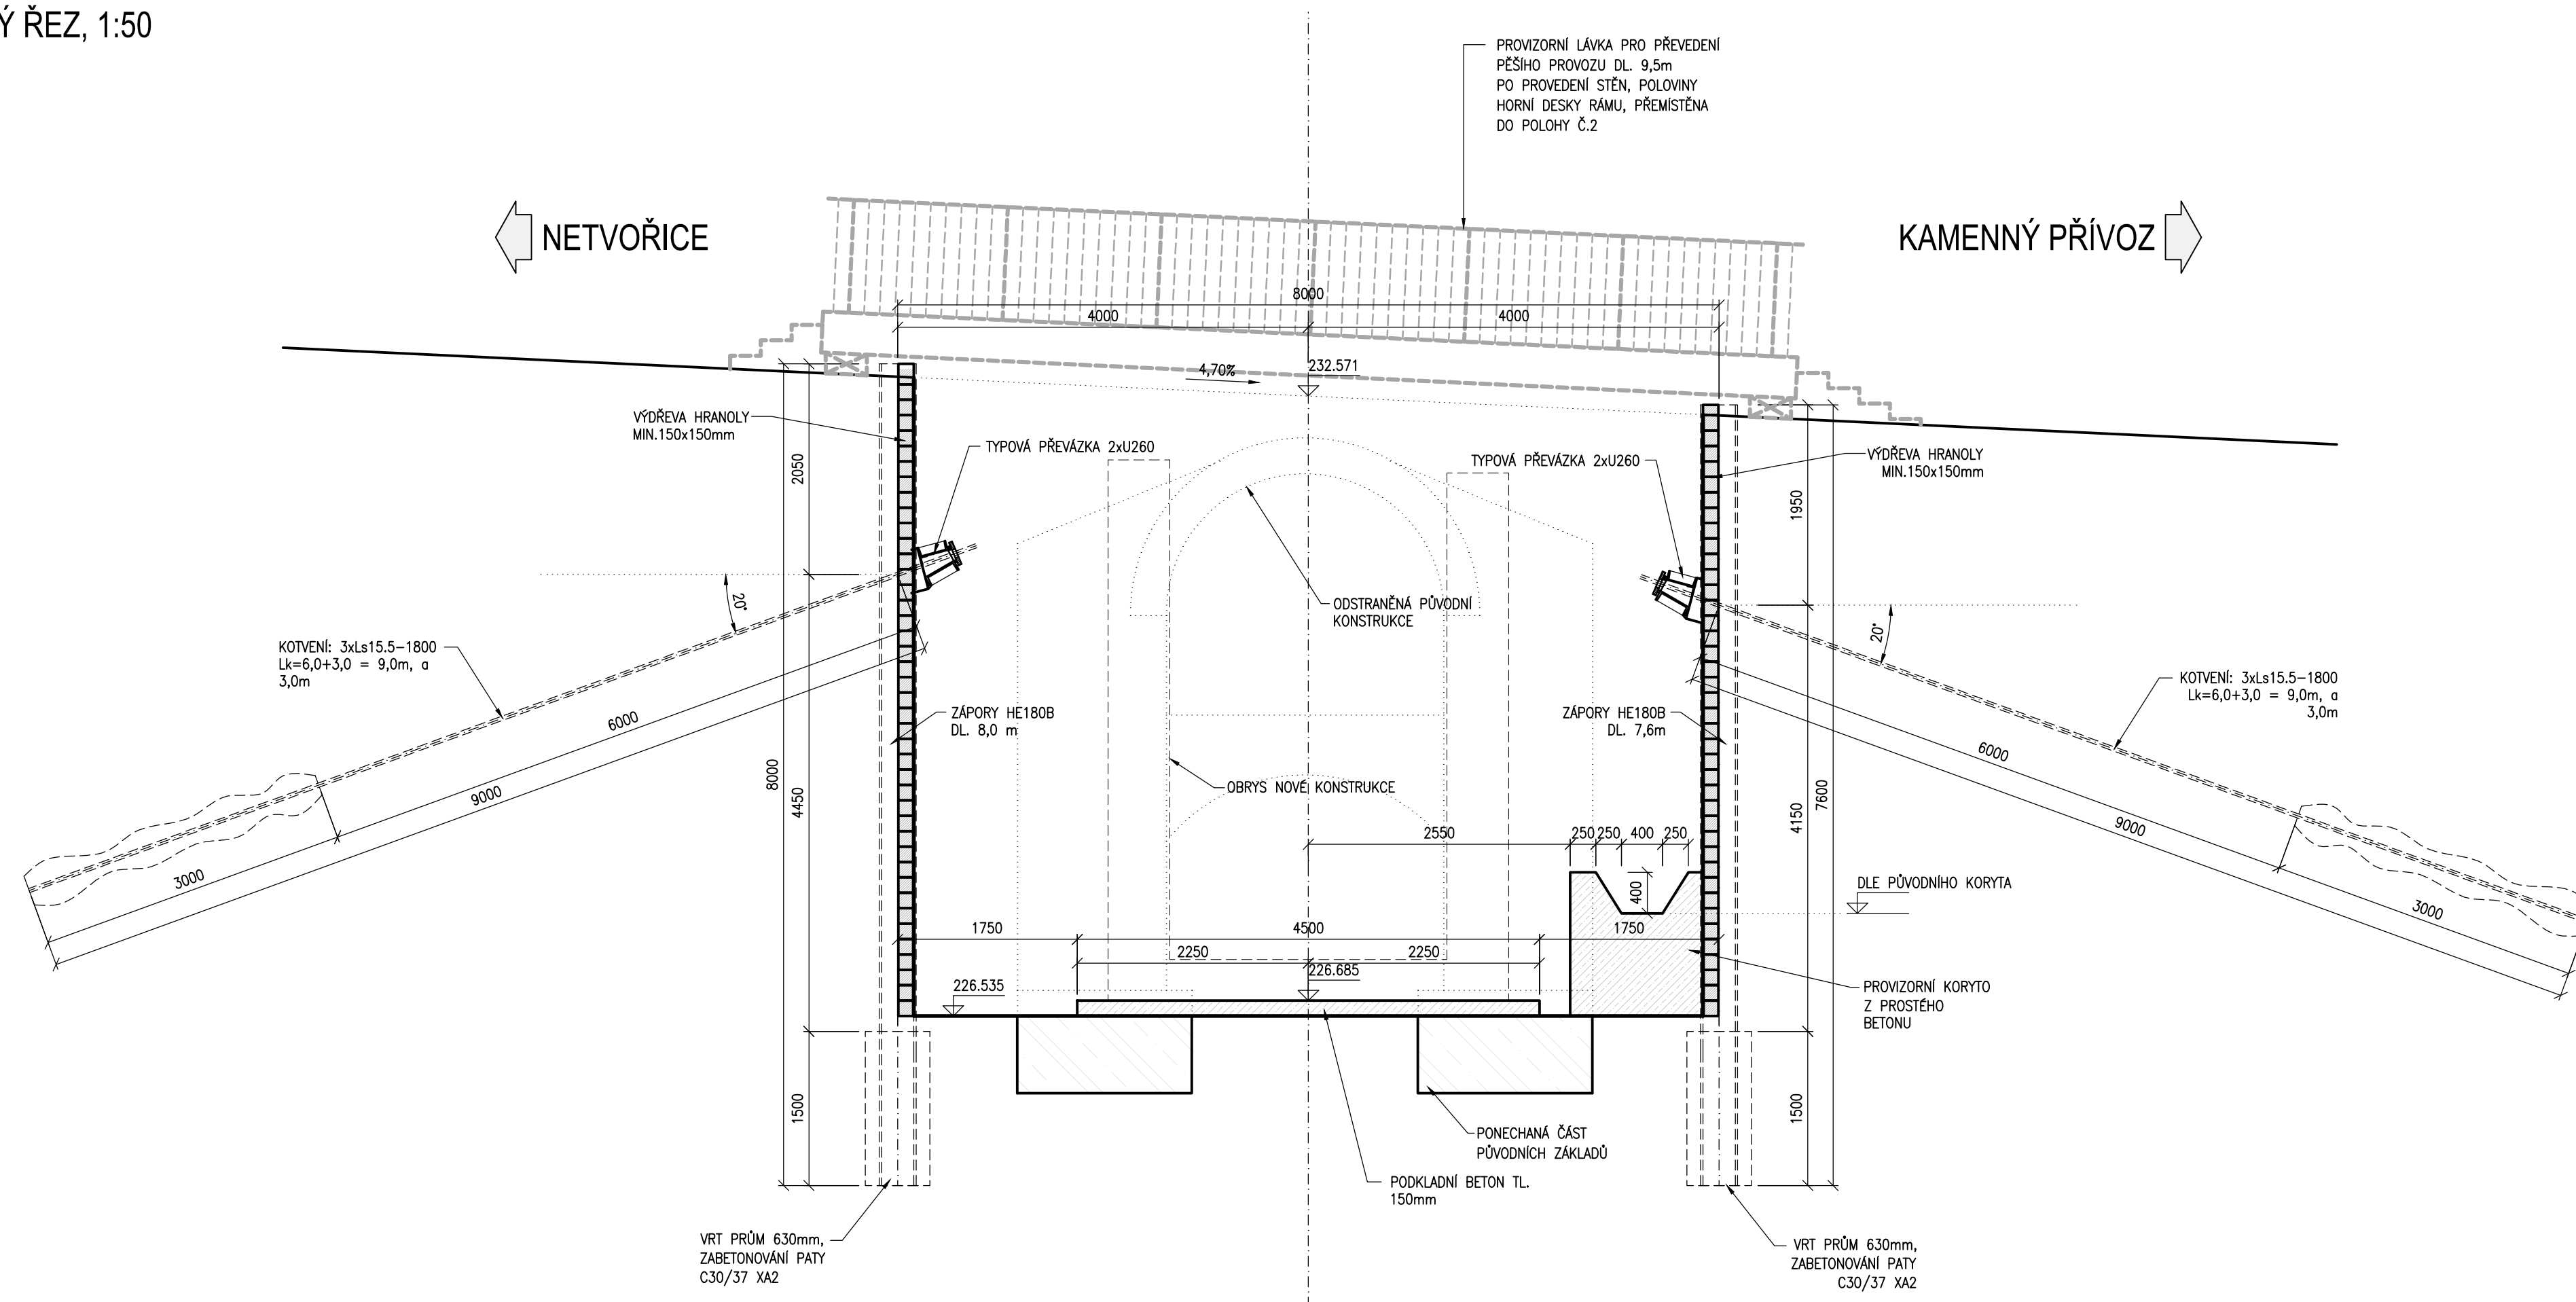

Souřadnicový systém S-JTSK
Výškový systém Bpv

Změna:	Název změny:	Datum:	Provedl:	Podpis:

Zmocněnec Sdružení VPÚ DOCO PRAHA a.s. a METROPROJEKT Praha a.s.

**PROJEKTOVÁ, INŽENÝRSKÁ
A KONZULTAČNÍ ORGANIZACE**
DESIGN, ENGINEERING AND CONSULTING ORGANIZATION
CERTIFIKÁT ISO 9001 IČO 60193280
e-mail vpupraha@vpupraha.cz TEL. 220 188 111



VPÚ DECO PRAHA a.s.
Podbabská 1014/20
160 00 Praha 6

Investor:

Středočeský kraj
Zborovská 11
150 21 Praha 5

Objednatel:

Středočeský kraj
Zborovská 11
150 21 Praha 5

METROPROJEKT Praha a.s.
nám. I. P. Pavlova 2/1786
120 00 Praha 2
gen. ředitel: Ing. David Krása
tel.: +420 296 154 105
www.metroprojekt.cz
info@metroprojekt.cz



Souprava číslo:

HIP:
Ing. Jan PEŠATA

tel.: +420 296 154 311

Stupeň: PDF

Podpis:	Název a účel díla:
---------	--------------------

**II/105 Kamenný Přívoz,
rekonstrukce mostu ev.č. 105-010 PD**

Zpracovatelský útvar:

Název části díla:

tel.: +420 296 154 330

Vedoucí útvaru:

Ing. Václav KŘIVÁNE

2	STAVEBNÍ ČÁST
IS:	SO 201 - Most ev.č. 105-010

C

Odpovědný projektant:

Ing. Jan PEŠATA

Vypracoval:

s:	Název přílohy:
----	----------------

VÝKOPY

Změna:

Ing. Jan PEŠATA

Skart	M33/0000	Datum	10/09/10
-------	----------	-------	----------

Ordnung znak:	V20/2036	Datum:	10/2016

0	1	2	4
---	---	---	---	---	---	---	---	---	---	----	----	-----	-----	---