


STÁVAJÍCÍ STAV

II/105 KAMENNÝ PŘÍVOZ, REKONSTRUKCE MOSTU EV. Č. 105-010

PŮDORYS, 1:50

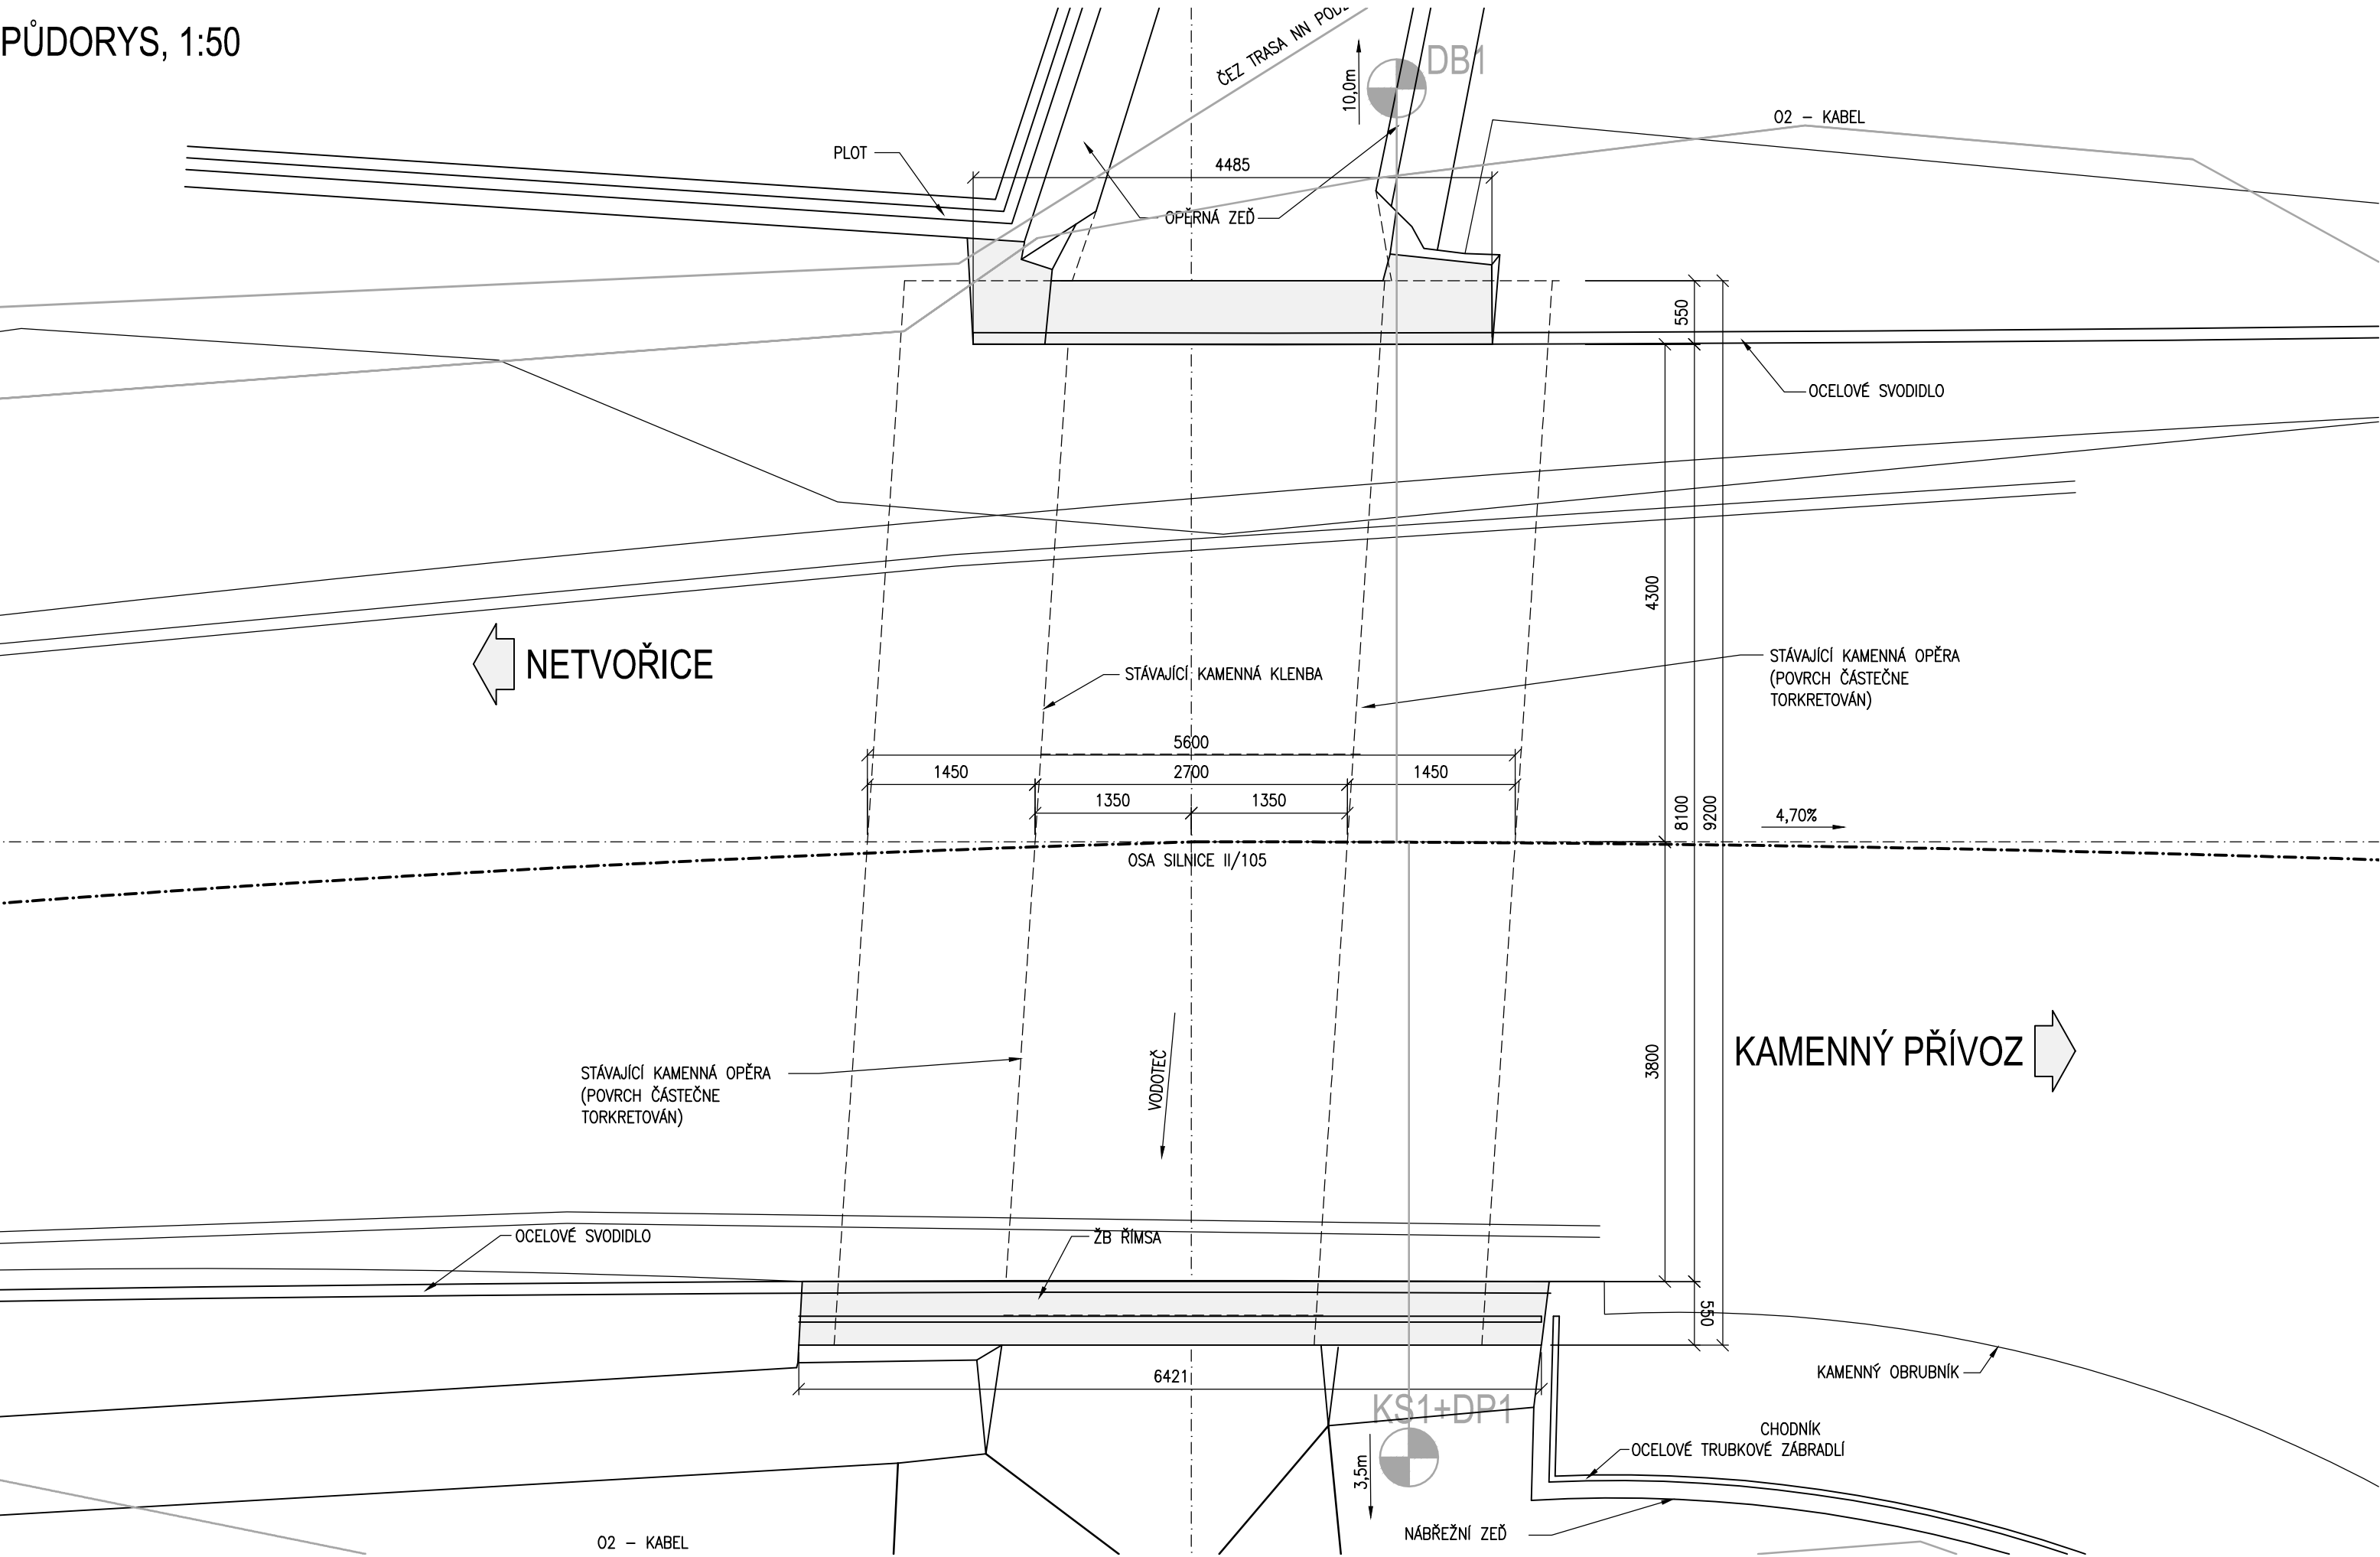

Souřadnicový systém S-JTSK
Výškový systém Bpv

Změna:	Název změny:	Datum:	Provedl:	Podpis:

Zmocněnec Sdružení VPÚ DOCO PRAHA a.s. a METROPROJEKT Praha a.s.

PROJEKTOVÁ, INŽENÝRSKÁ
A KONSULTAČNÍ ORGANIZACE
DESIGN, ENGINEERING AND CONSULTING ORGANIZATION
CERTIFIKÁT ISO 9001
e-mail vpupraha@vpupraha.cz



VPÚ DECO PRAHA a.s.
Podbabská 1014/20
160 00 Praha 6

Investor:

Středočeský kraj
Zborovská 11
150 21 Praha 5

Objednatel:

Středočeský kraj
Zborovská 11
150 21 Praha 5

METROPROJEKT Praha a.s.
nám. I. P. Pavlova 2/1786
120 00 Praha 2
gen. ředitel: Ing. David Krása
tel.: +420 296 154 105
www.metroprojekt.cz
info@metroprojekt.cz



Souprava číslo:

HIP:
Ing. Jan PEŠATA

Podpis:

tel.: +420 296 154 311

Stupeň:

PDPS

Název a účel díla:

**II/105 Kamenný Přívoz,
rekonstrukce mostu ev.č. 105-010_PD**

Zpracovatelský útvar:

S-52

tel.: +420 296 154 330

Vedoucí útvaru:

Ing. Václav KŘIVÁNEK

Podpis:

Název části díla:

**STAVEBNÍ ČÁST
SO 201 - Most ev.č. 105-010**

C

Odpovědný projektant:

Ing. Jan PEŠATA

Podpis:

Vypracoval:

Ing. Jan PEŠATA

Podpis:

Název přílohy:

STÁVAJÍCÍ STAV - PŮDORYS

Změna:

Číslo příl.:

002

Skart.
znak: V20/2036

Datum: 10/2016

Počet
formátů: 3xA4

Měřítka: 1:50

ÍČD:

14

6362

001

00

02

01