



PODÉLNÝ ŘEZ - ZOV  
M. 1:50

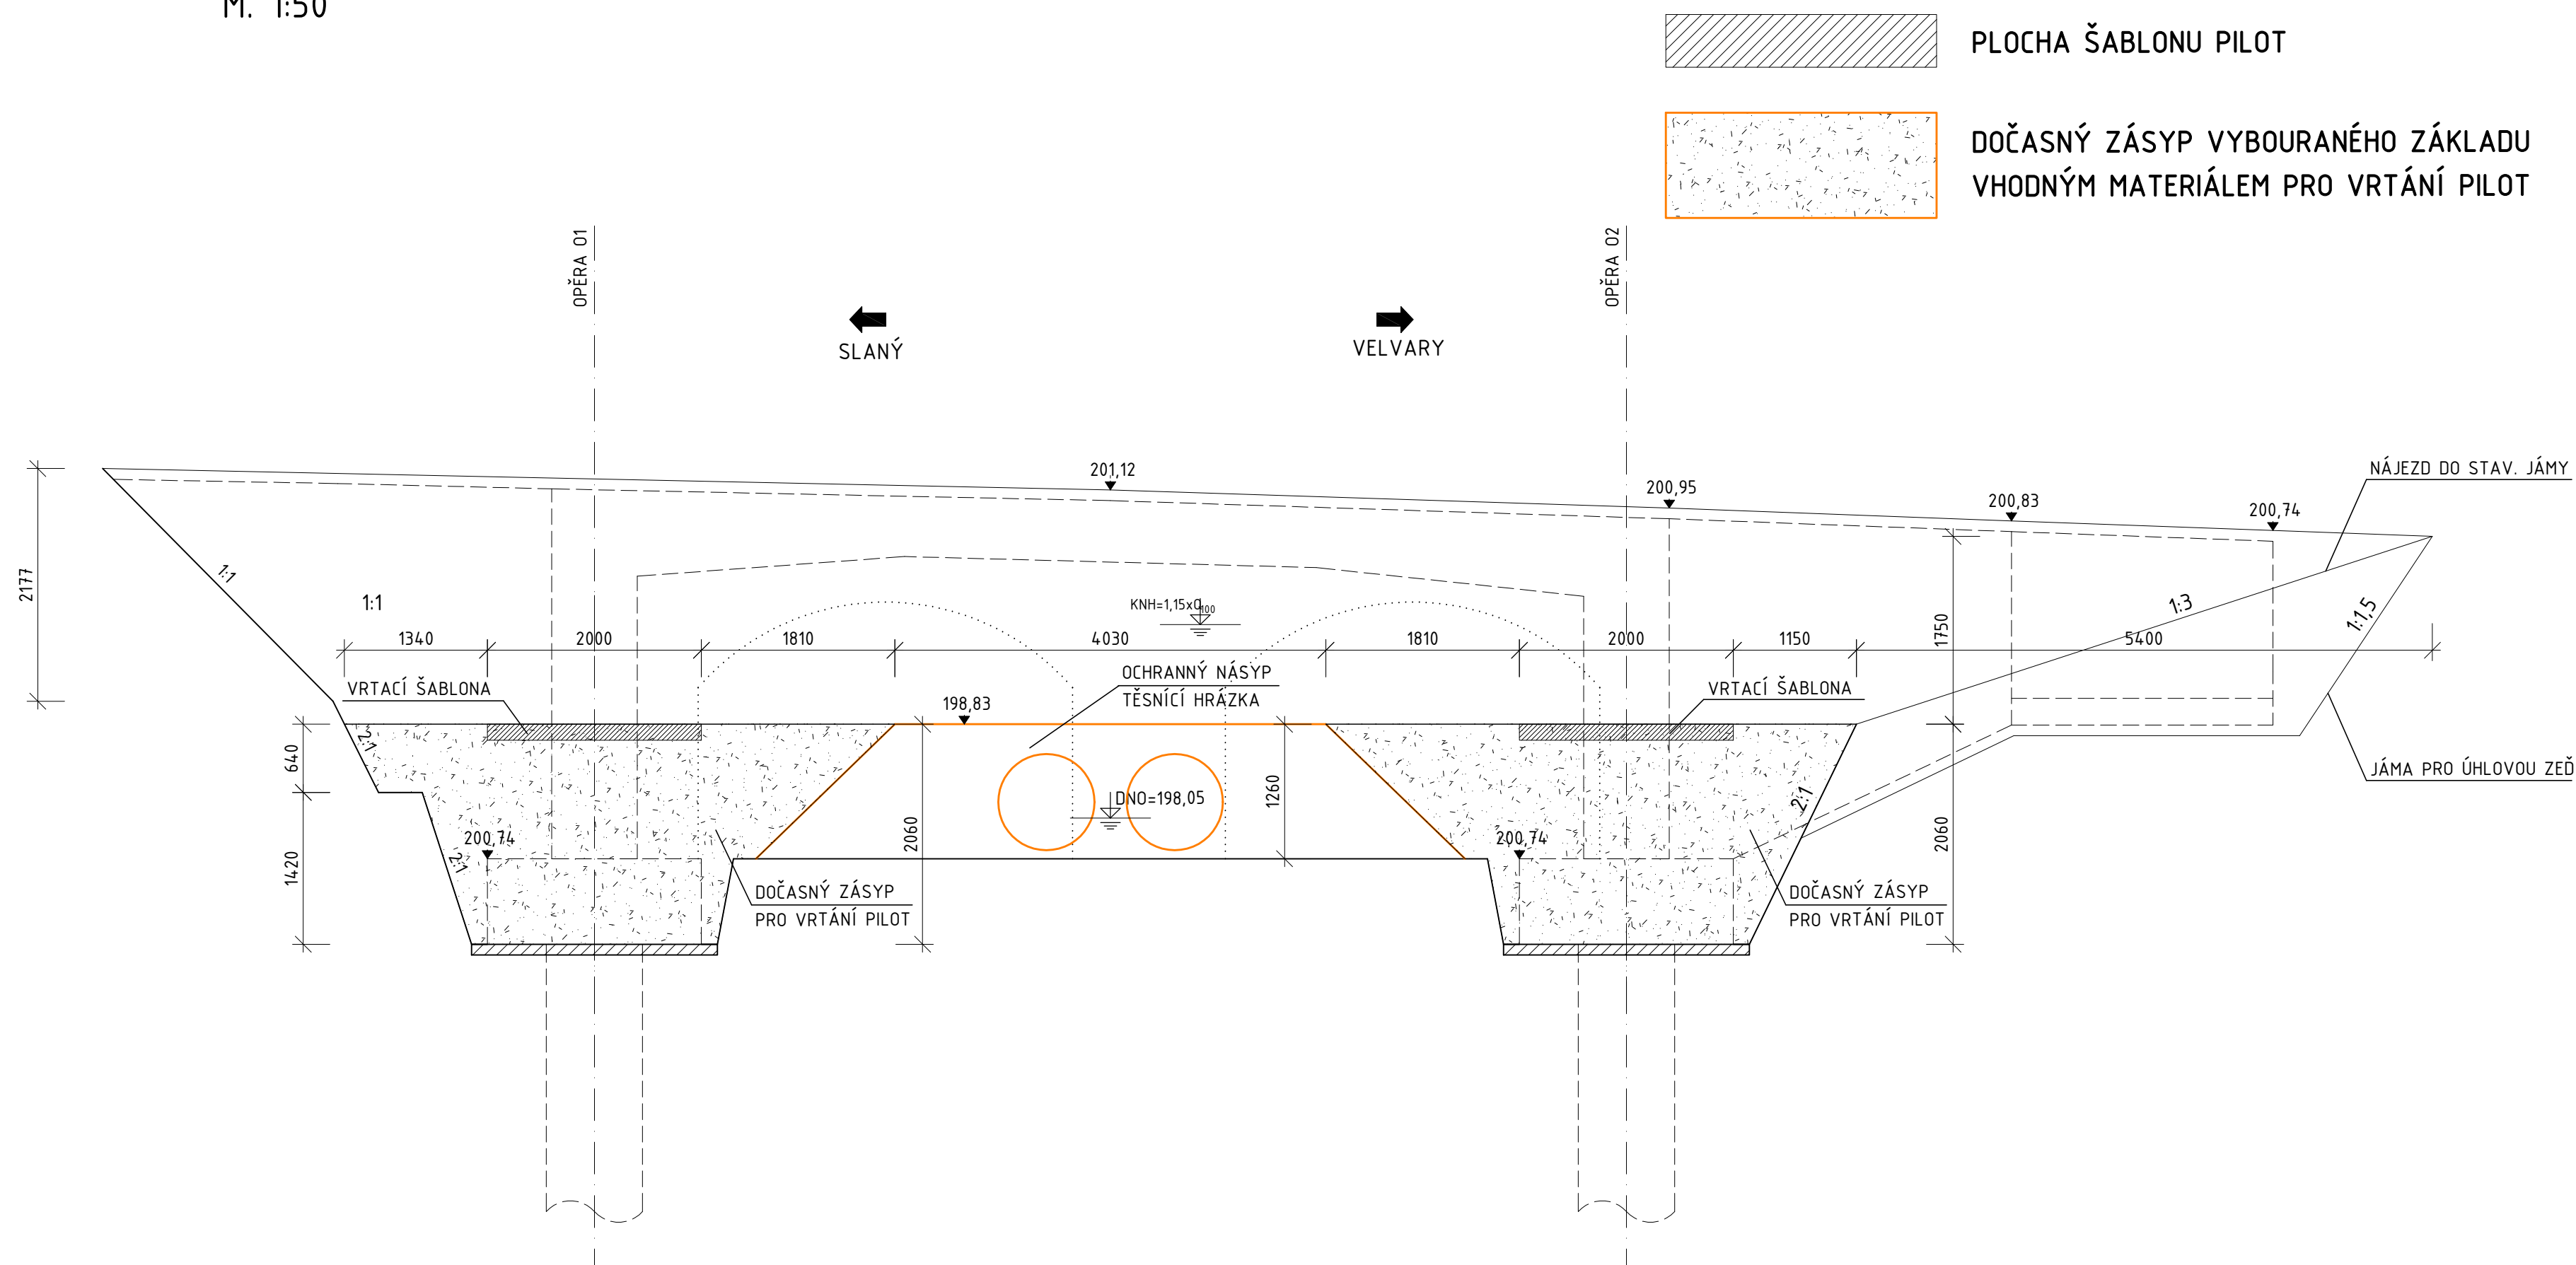


## PLOCHA ŠABLONU PILOT

DOČASNÝ ZÁSYP VYBOURANÉHO ZÁKLADU  
VHODNÝM MATERIÁLEM PRO VRTÁNÍ PILOT

|  |  |
|--|--|
| <div data-label="Text">AKCE</div> <div data-label="Text">III/23933 Hobšovice, most ev.č.<br/>23933-4</div>   | <div data-label="Text">SO 201</div> <div data-label="Text">PDPS</div>  |
| <div data-label="Text">OBJEDNATEL STAVBY</div> <div data-bbox="2065 1171 2223 1203">  </div> <div data-label="Text">Středočeský kraj<br/>Zborovská 11, 150 21 Praha 5</div> | <div data-label="Text">Razítko:</div> <div data-label="Text">Ověřit:</div> <div data-bbox="2516 1194 2540 1199">DATUM</div> <div data-bbox="2597 1194 2626 1199">PDPS:</div> |

**S-JTSK**

Bpv

|   |                |                 |               |                |  |   |      |
|---|----------------|-----------------|---------------|----------------|--|---|------|
| PROJEKTOVÁ, INŽENÝRSKÁ A KONZULTAČNÍ ORGANIZACE   |                |                 |               | DIČ: C26959280 |  | <br><b>VPI DECO PRAHA a.s.</b><br>POSKYTOVATEL VÝKONU, IČO 250 89 16 |      |
| CERTIFIKÁT ISO 9001   | PROJEKTANT     | VYPRACOVAVEL    | KONTROLA      | HP             |  |   |      |
|   | ING. D. MELZER | ING. A. KOPŘIVA | ING. L. ZEMEK | ING. L. ZEMEK  |  |   |      |
| PROJECT<br><b>III/23933 Hobšovice, most ev.č. 23933-4</b><br>OBJEKT C. STAVEBNÍ ČÁST<br><b>S0201 – MOST EV.Č. 23933-4</b>   |                |                 |               |                |  | PROJEKTOVÝ ATÉLIER<br>ČÍSLO ZAKÁZKY 1-05/1<br>DOKUMENTACE PDPS<br>MĚŘITKO 1/50<br>DATUM 06/2018<br>POČET FORMÁTŮ 5 A4                                     |      |
| OBSAH PŘÍLOHY   |                |                 |               |                |  | ČÍSLO KOPIE   | ČÁST |
| <b>ZOV – PODÉLNÝ ŘEZ</b>  |                |                 |               |                |  | A.3   | 03   |
| KONVOJNÍ LZE UŽÍVAT POUZE KE SLEPÉMU PŘEČTENÍ ABOU O BLOKOVÝCH A ZÁSOBÁCH, MÁŽE BÝT KOPÍROVÁNÍ MEZI JINÝMI PŘEDČASNÝM PŘEČTENÍM POUZE PO PŘEDCHOZÍM SOUHLASEHOU ŘEŠENÍ PRÁVA. |                |                 |               |                |  |   |      |

ROZKRYTÍ ÚČASTI: ISTE LÍŠTI POKUJE VE SVOMU PŘEDLOŽENÉM SMLUVY O DÍLO VYKRESIT, ŽE JEHO ČÁST MŮŽE BÝT KOPÍROVÁN NEBO JINÝM ZPŮSOBEM ROZŠÍŘOVÁN POKUJE PO PŘEDCHOZÍM SOHLASÍ VŠECH DÍLO PRÁVNÍKŮ.