


II/605 a II/2365 BEROUN - REKONSTRUKCE SILNIC
G.6 DENDROLOGICKÝ PRŮZKUM
SITUACE - III/2365

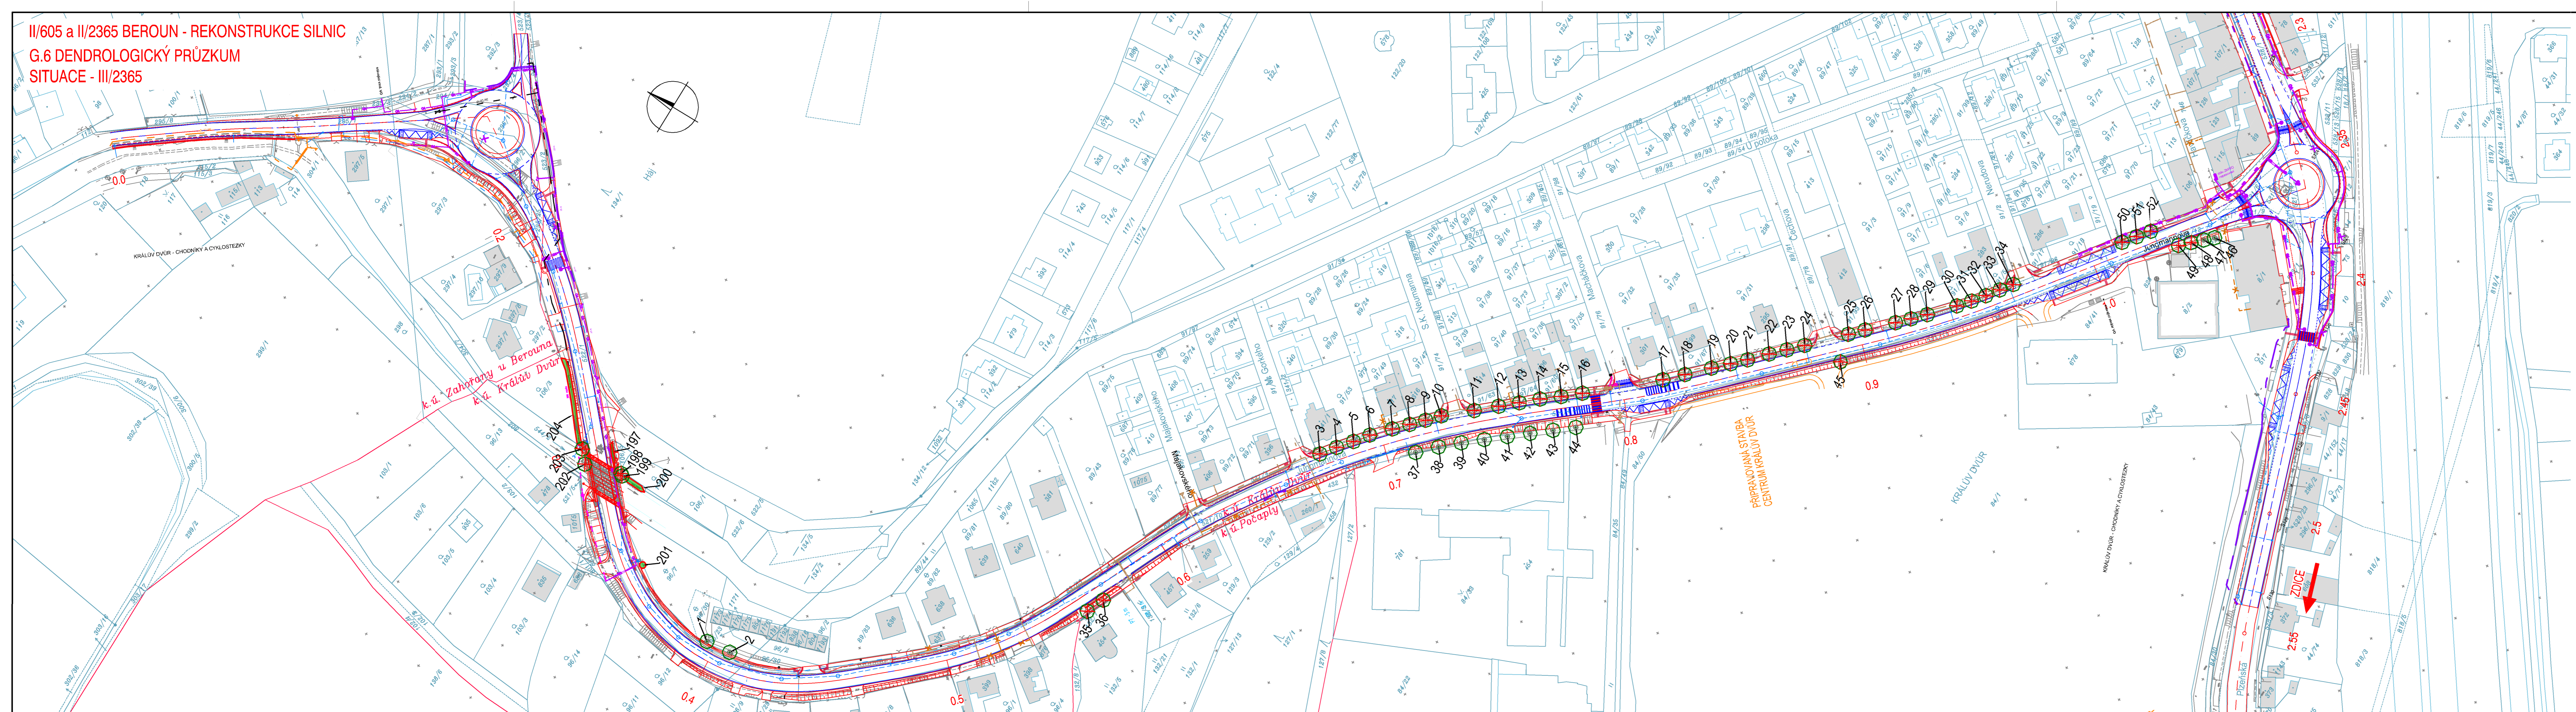

- LEGENDA:
- Strom navržený k pokácení
 - Strom navržený k ponechání
 - Souvislý porost navržený k pokácení

AKCE:

II/605 a III/2365 Beroun - Rekonstrukce silnic

ZADAVATEL:

Středočeský kraj

STŘEDOČESKÝ KRAJ
Zborovská 11
150 21 Praha 5
Česká Republika

JTSK

ZHOTOVITEL :	vypracoval	Ing. Jiří Bednář	<i>Bednář</i>	investor	STŘEDOČESKÝ KRAJ
NOVÁK & PARTNER INŽENÝRSKÁ PROJEKTOVÁ KANCELÁŘ	zodp. projektant	Ing. Jiří Bednář	<i>Bednář</i>	zak. číslo	08-NO-01-004
	hlavní inženýr	Ing. Martin Máša	<i>Máša</i>	datum	05/2016
	tech. kontrola	Ing. Jan Vorel	<i>Vorel</i>	stupeň	DÚR,DSP
obsah:	G.6 DENDROLOGICKÝ PRŮZKUM			měřítka	1:1000
				č.přílohy:	paré :
120 00 Praha 2, Perucká 5 tel: 221 592 050 fax: 221 592 070 info@novak-partner.cz	příloha:			4	

SITUACE - III/2365