


CELKOVÁ SITUACE  
M 1 : 6000

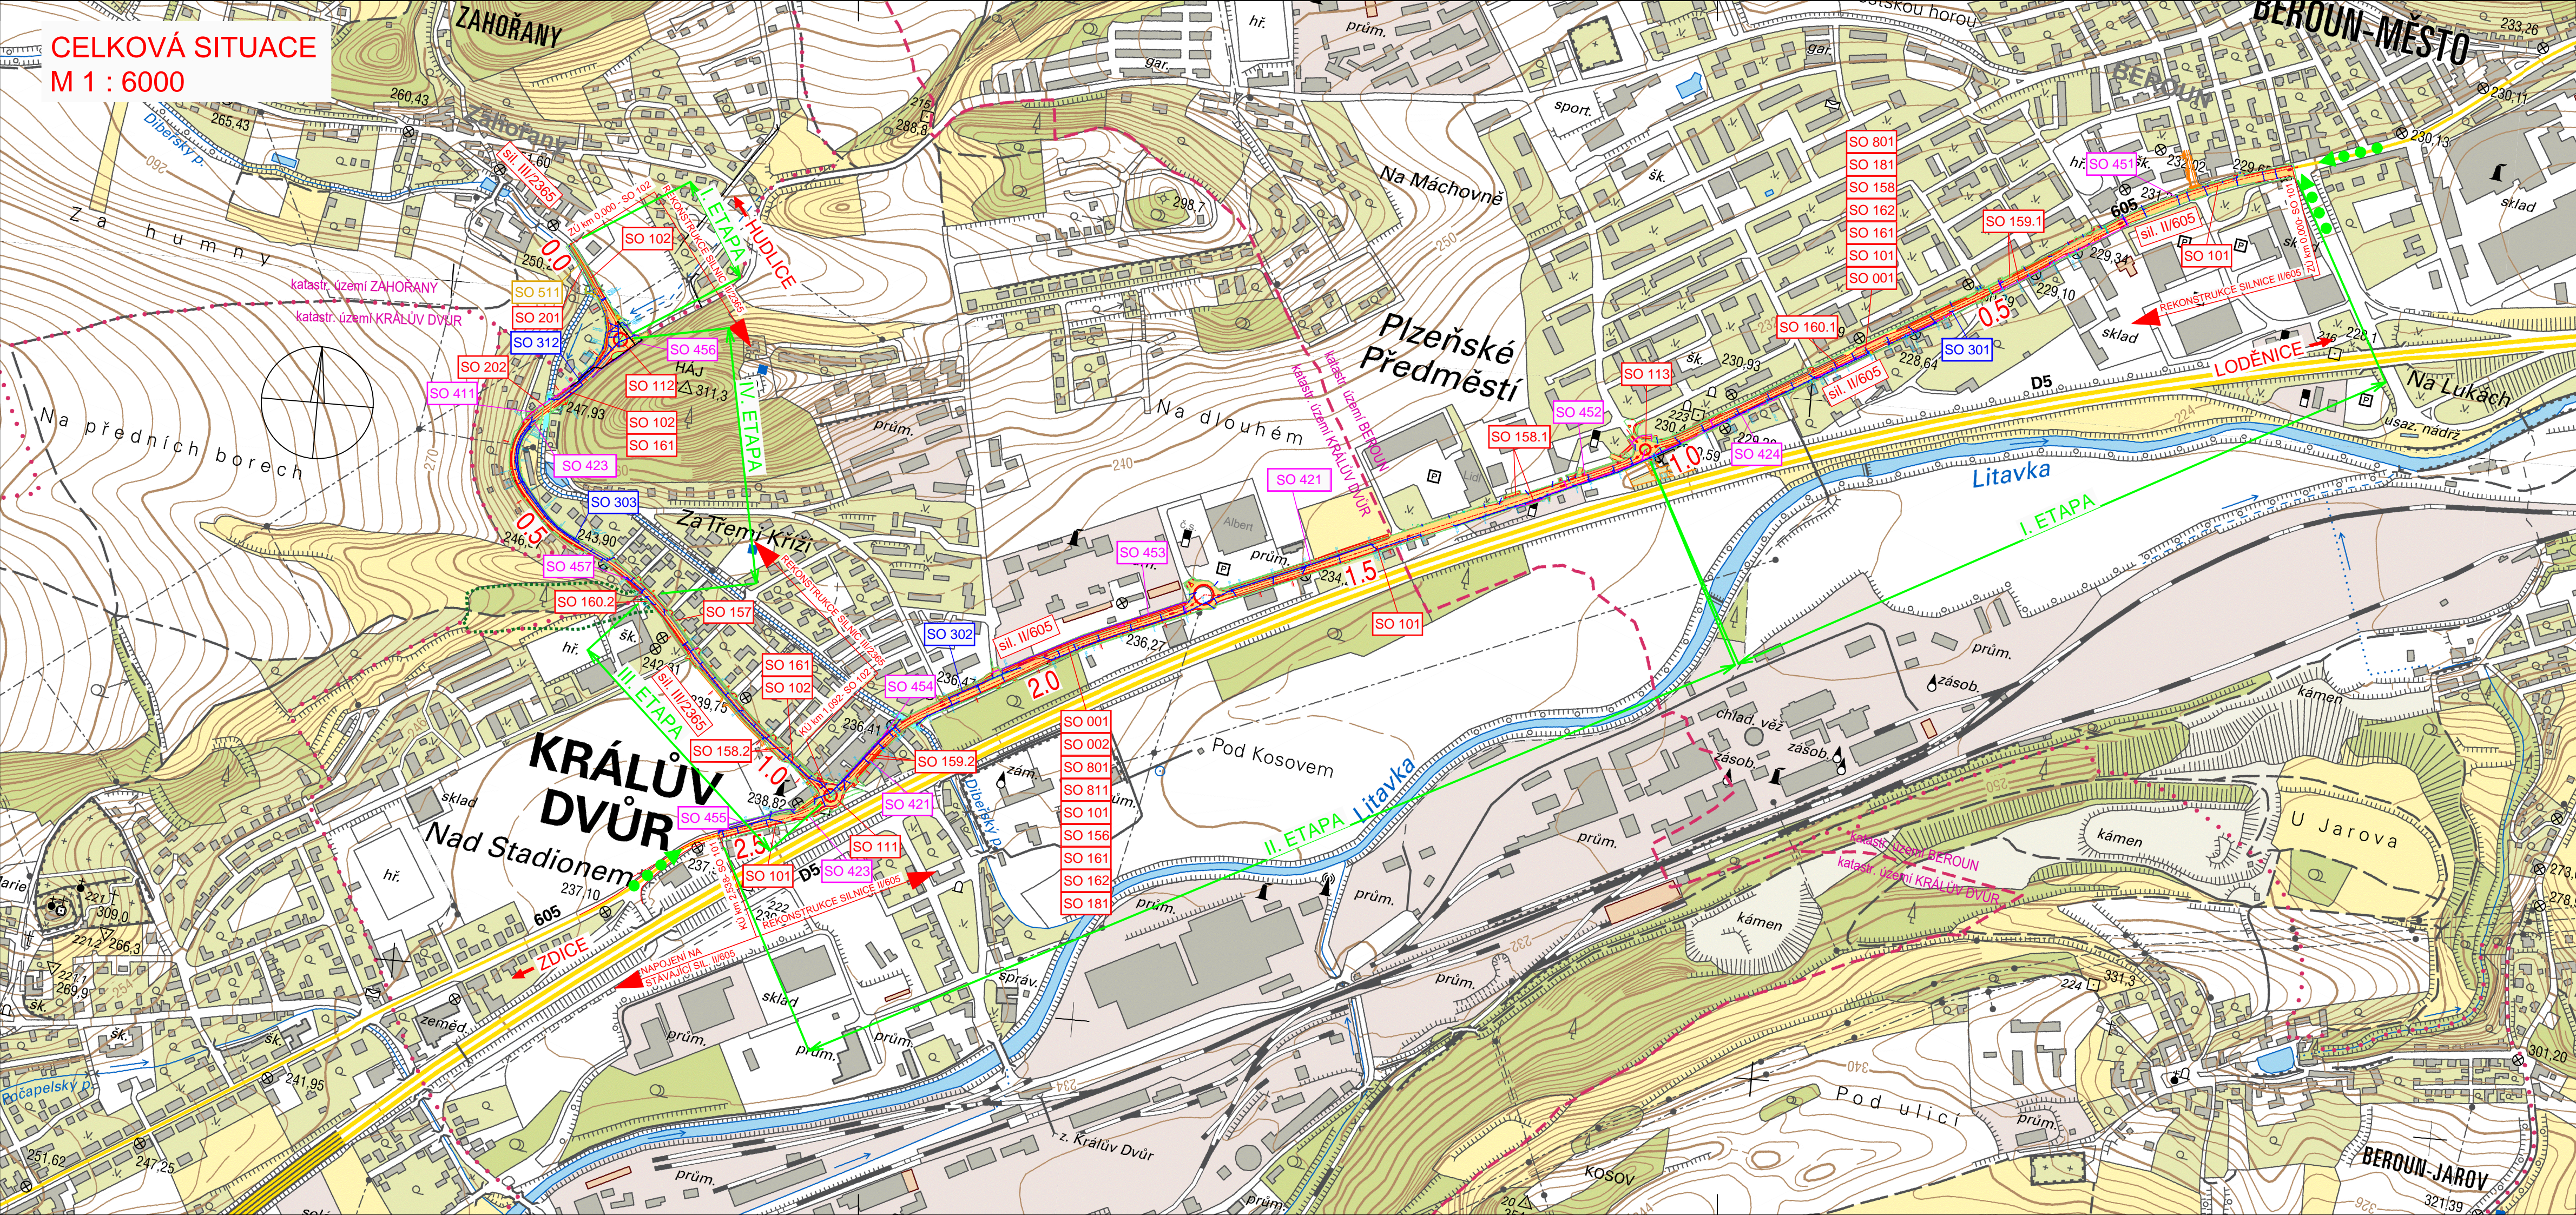

STAVEBNÍ OBJEKTY:

- SO 001 - Příprava staveniště pro silnici Středočeského kraje
- SO 002 - Příprava staveniště pro chodníky k. ú. Králův Dvůr
- SO 101 - Rekonstrukce silnice II/605
- SO 102 - Rekonstrukce silnice III/2365
- SO 111 - Okružní křižovatka silnic II/605 a III/2365
- SO 112 - Okružní křižovatka Zahorany
- SO 113 - Okružní křižovatka s ul. Košťálkovou
- SO 156 - Chodníky a cyklostezky na sil. II/605 k. ú. Králův Dvůr
- SO 157 - Chodníky na sil. III/2365
- SO 158.1 - Úpravy chodníků a nástupišť autobusových zastávek - k. ú. Beroun
- SO 158.2 - Úpravy chodníků a nástupišť autobusových zastávek - k. ú. Králův Dvůr
- SO 159.1 - Autobusové a odstavné zálivy - k. ú. Beroun
- SO 159.2 - Autobusové a odstavné zálivy - k. ú. Králův Dvůr
- SO 160.1 - Vjezdy na pozemky k. ú. Beroun
- SO 160.2 - Vjezdy na pozemky k. ú. Králův Dvůr
- SO 161 - Dopravní značení
- SO 162 - Dopravně inženýrské opatření
- SO 181 - Opravy stávajících komunikací

- SO 201 - Rekonstrukce opěrné zdi, silnice III/2365 - Zahorany
- SO 202 - Rekonstrukce mostu ev. č. 2365-2 přes Dibeňský potok (ul. Jungmannova)
- SO 203 - Úprava mostu ev. č. 605-029 přes Dibeňský potok (ul. Plzeňská)

- SO 301 - Kanalizace dešťová - II/605 km 0,000 - 1,440
- SO 302 - Kanalizace dešťová - II/605 km 1,440 - KÚ
- SO 303 - Kanalizace dešťová - III/2365
- SO 311 - Úpravy vodovodů II/605
- SO 312 - Přeložky a úpravy vodovodů III/2365

- SO 411 - Přeložka nadzemního vedení NN u silnice III/2365 (řešeno samostatně)
- SO 451 - Stranový posun sdělovacích kabelů CETIN, km 0,165-0,235 silnice II/605
- SO 452 - Přeložka vrchního sdělovacího vedení CETIN, km 1,010-1,165 silnice II/605
- SO 453 - Přeložka sdělovacího metalického kabelu CETIN, km 1,780-2,050 silnice II/605
- SO 454 - Přeložka sdělovacího optického kabelu CETIN, km 2,230-2,325 silnice II/605
- SO 455 - Přeložka sdělovacího metalického kabelu CETIN, km 2,420-2,538 silnice II/605
- SO 456 - Přeložka sdělovacího optického kabelu CETIN, km 0,150-0,270 silnice III/2365
- SO 457 - Stranový posun sdělovacího kabelu CETIN, km 0,650 silnice III/2365
- SO 421 - Veřejné osvětlení k. ú. Králův Dvůr
- SO 422 - Veřejné osvětlení k. ú. Beroun (řešeno externě)
- SO 423 - Přeložka stávajícího veřejného osvětlení k. ú. Králův Dvůr (Středočeský kraj)
- SO 424 - Přeložky stávajícího veřejného osvětlení k. ú. Beroun (Středočeský kraj)

- SO 511 - Přeložka STL plynovodu DN 50 PE (řešeno externě)

- SO 801 - Vegetační úpravy - Středočeský kraj
- SO 811 - Vegetační úpravy - město Králův Dvůr

●●●● - Přístup na staveniště

AKCE:

II/605 a III/2365 Beroun - Rekonstrukce silnic

ZADAVATEL:

Středočeský kraj

STŘEDOČESKÝ KRAJ  
Zborovská 11  
150 21 Praha 5  
Česká republika

JTSK

<div>NOVÁK &amp; PARTNER</div> <div>INŽENÝRSKÁ PROJEKTOVÁ KANCELÁŘ</div>	vypracoval	Ing. Lenka Horáková	Horáková	investor	STŘEDOČESKÝ KRAJ
	zodp. projektant	Ing. Lenka Horáková	Horáková	zak. číslo	08-NO-01-004
	hlavní inženýr	Ing. Martin Máša	Máša	datum	09/2016
	tech. kontrola	Ing. Jan Vorel	Vorel	stupeň	PDPS
	obsah:	E. ZÁSADY ORGANIZACE VÝSTAVBY			měřítka
120 00 Praha 2, Perucká 5 tel: 221 592 050 fax: 221 592 070 info@novak-partner.cz	příloha:			č.přílohy:	paré :
	CELKOVÁ SITUACE			2	