


STŘECHA

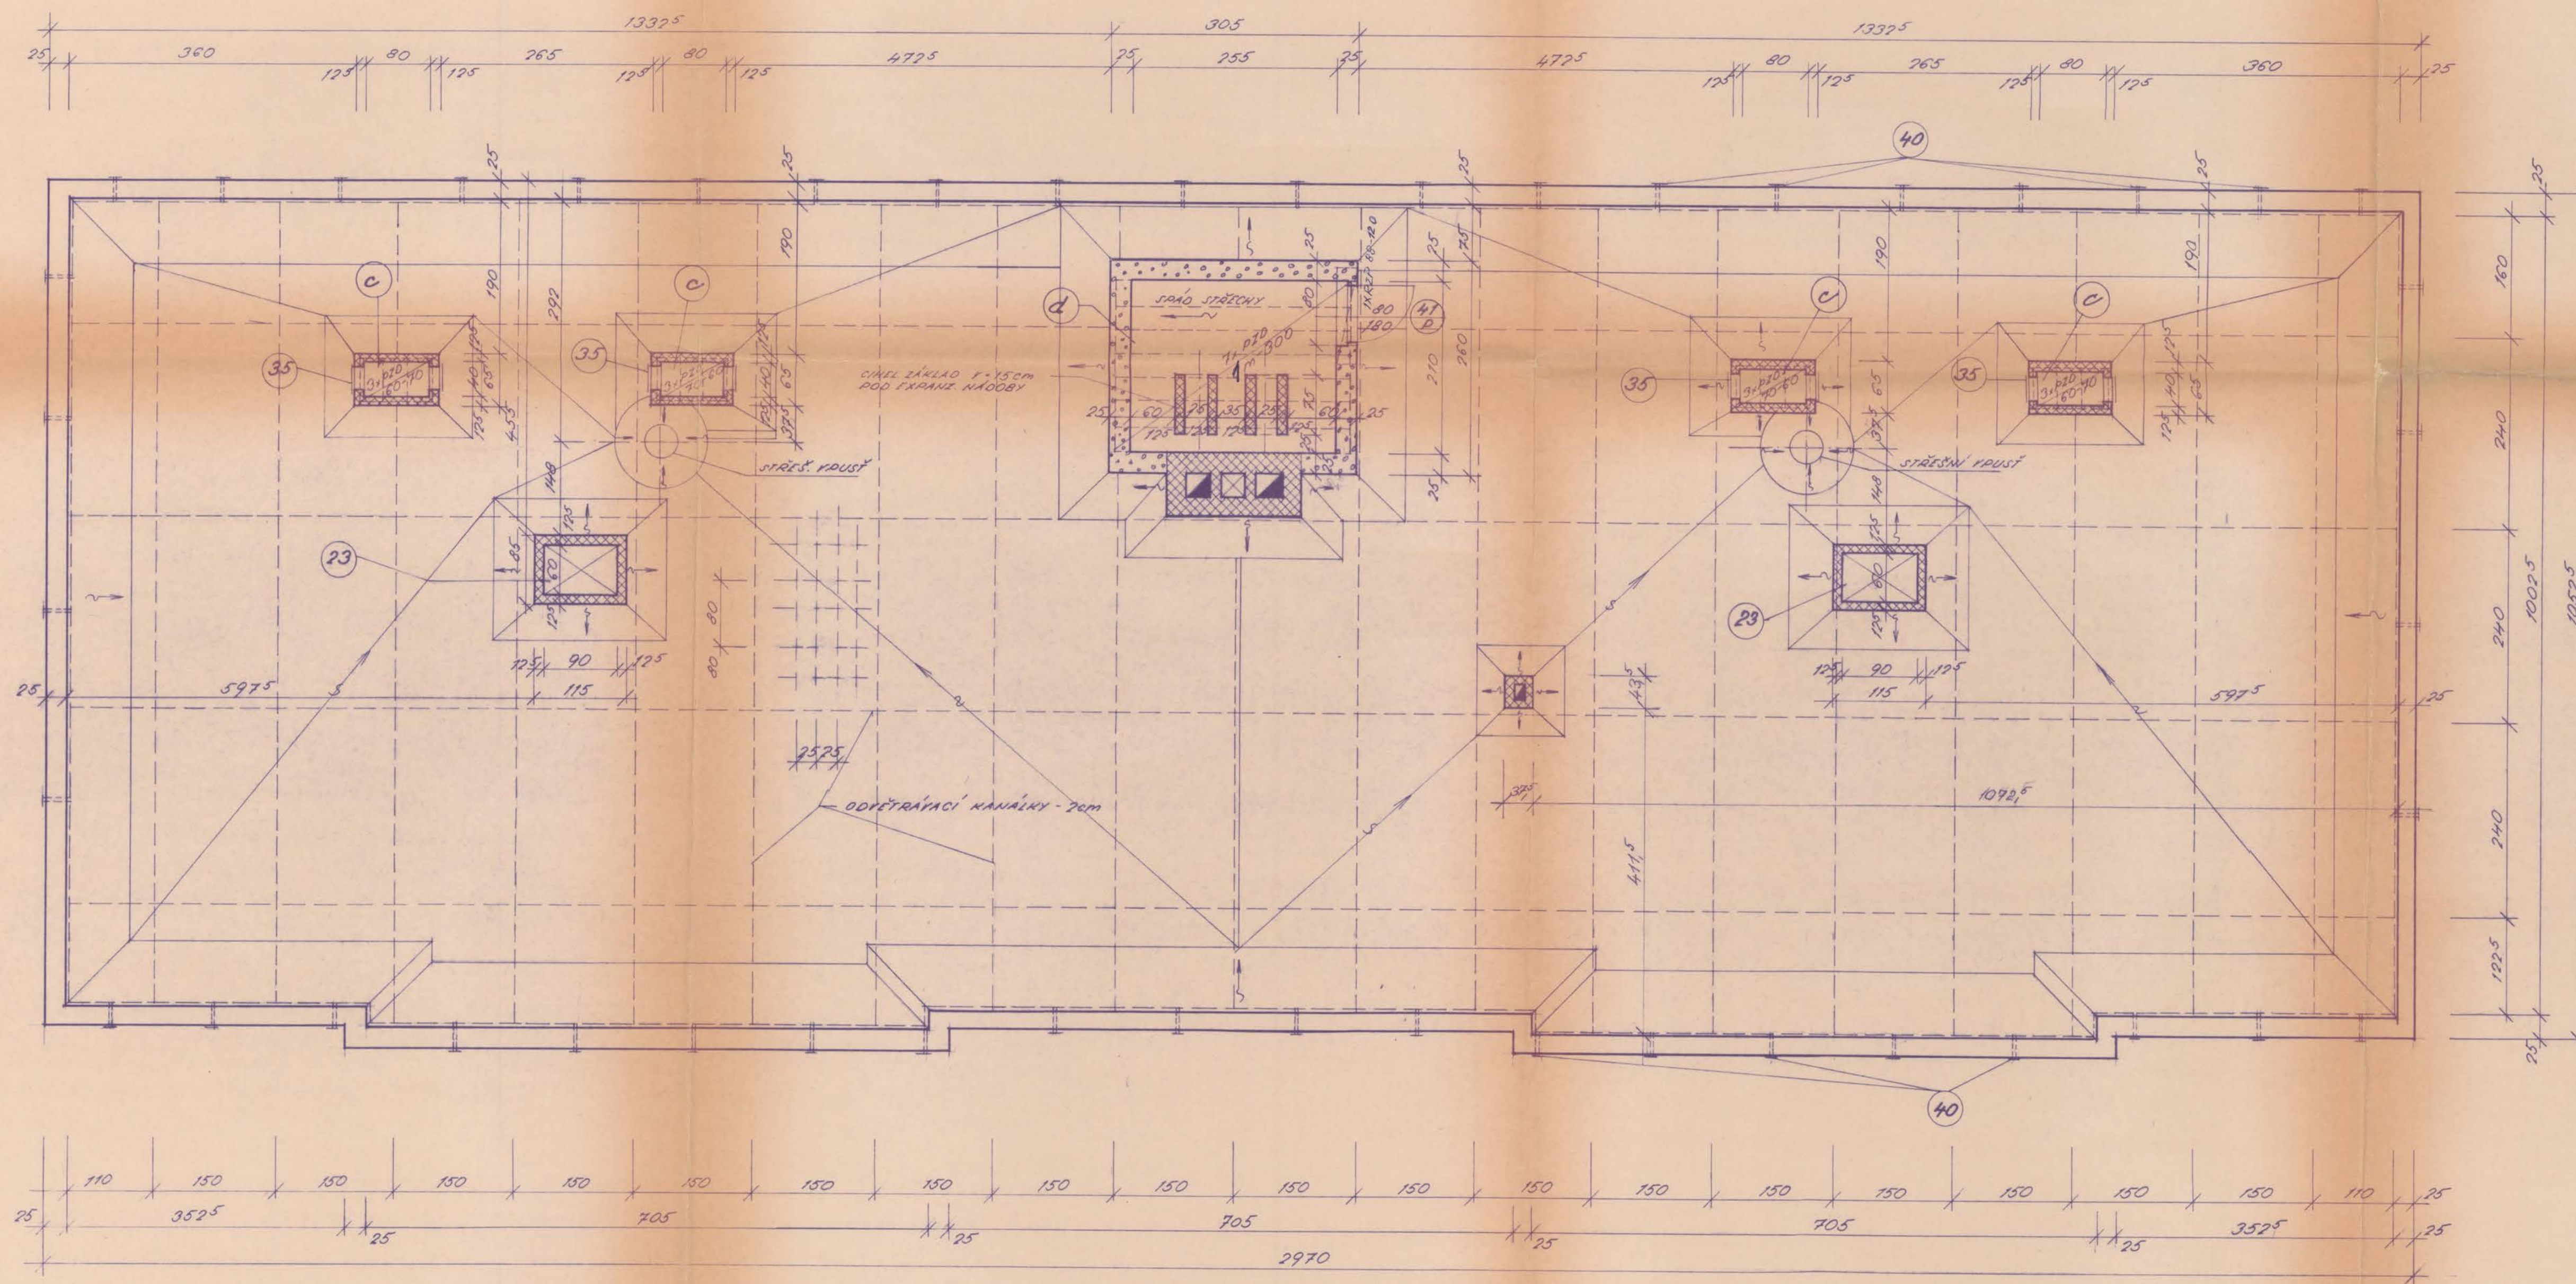

Tento projekt
je neoddelitelnou součástí rozhodnutí
okresního národního výboru Kladno-
odboru výstavby a územního plánování
ze dne 29. 7. 1949. Č. j. 38. 18/49
Vedoucí odborů
stav. J. Teplík



Míst. 1.30	Kreslí: J. BENDOVÁ Projedná: K. KRČENÁŠOVÁ Zapsal: J. BIALEK	Vad. proj. střediska: J. BIALEK	Arch. č. 7
Red. podniku: K. SÍMĚTANÁ	Datum 3. 1974	Stupen 1.0	A 4 8
Místo stavby: LEDCE	MNV: LEDCE		
Investor: MÚ PRAHA	Realizace podniků: Okresní stavební podnik oddělení projekce		
Osobní vykresl: STŘECHA			