


SMĚROVÉ POMĚRY

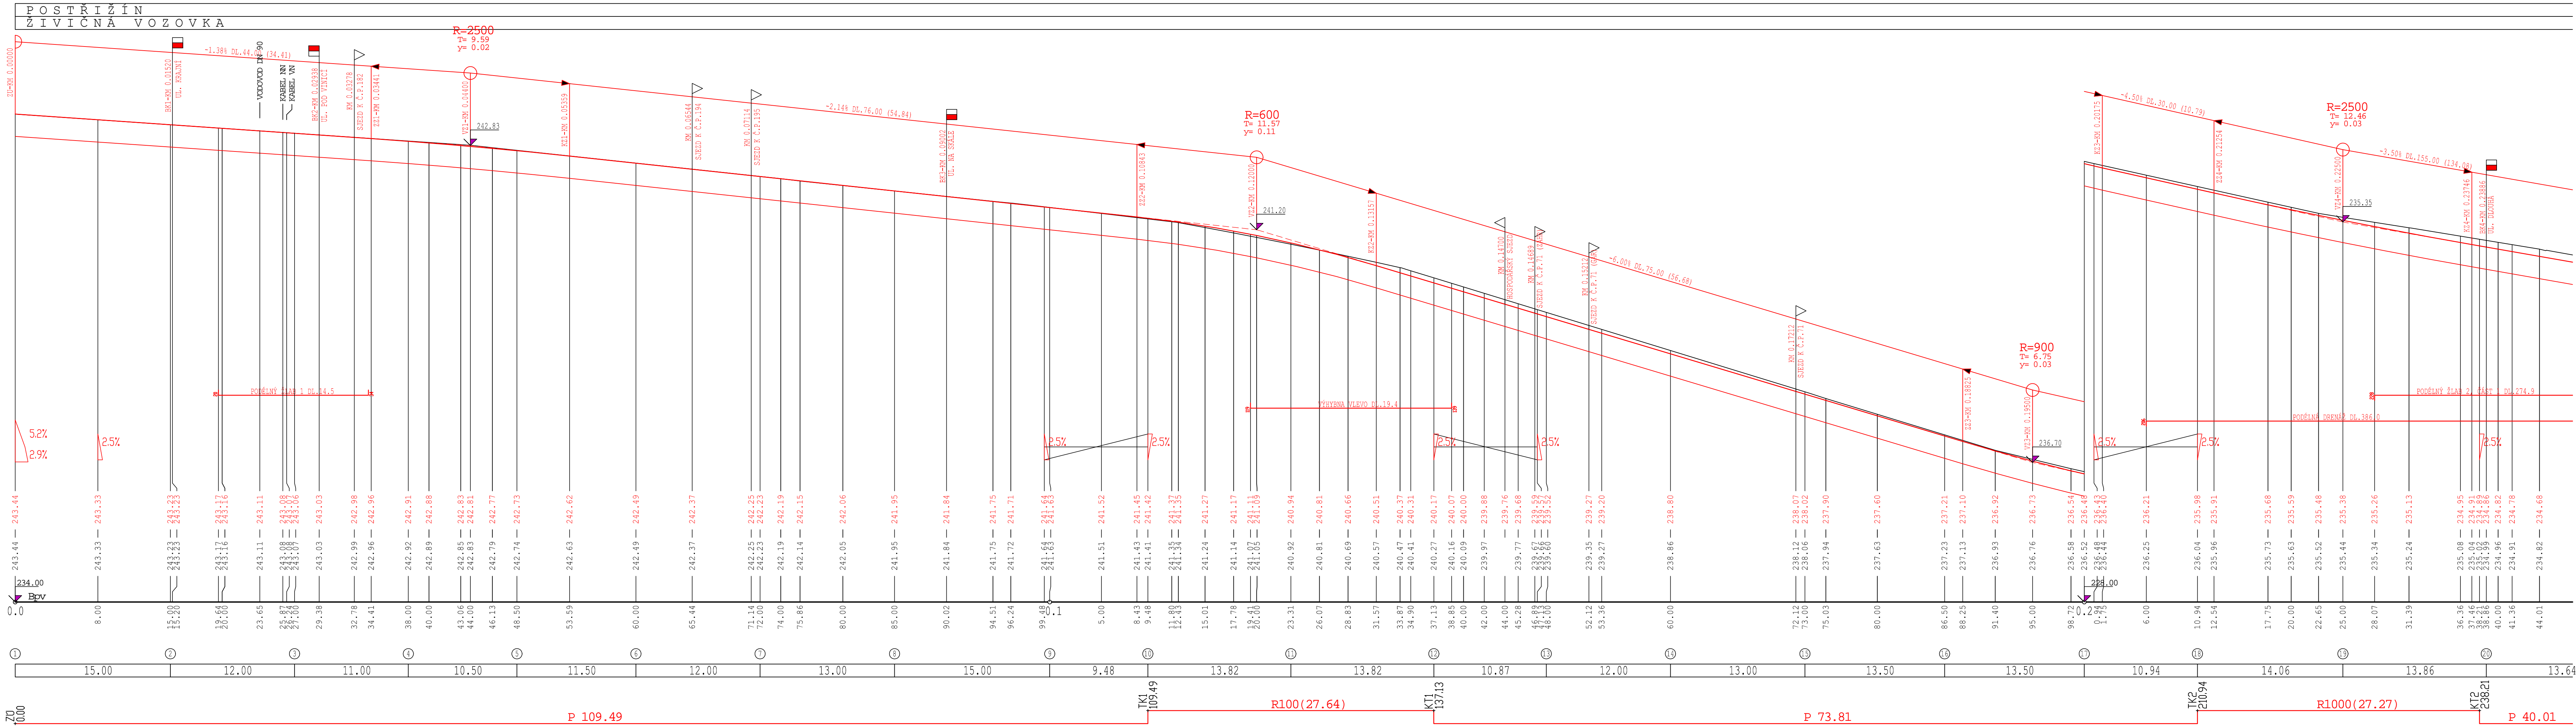

Souřadnicový systém: S-JTSK
Výškový systém: Bpv

SO 12.1

	Datum	Jméno	Podpis	NTD group a.s. Jateční 32, 400 01 Ústí n/L Tel/fax: 047/560 11 81 E-mail: ntd@ntd.cz 
PROJEKTANT	05.2013	Ing. Studničný		
VYPRACOVAL	05.2013	Ing. Urban		
Zkoušel	05.2013	Ing. Slejška		
C. č. zak.	G20402-201	formát A4	6 DPS	
OBEC POŠTRŽÍN - REKONSTRUKCE POVRCHŮ KOMUNIKACÍ VČ. CHODNÍKŮ SO 12.1 - UL. MÁŠLOVICKÁ (KOMUNIKACE) PODÉLNÝ ŘEZ - ČÁST 1				URBAN - PROJEKTOVÁ KANCELÁŘ atl. Dráždanská 37/455, 400 07 Ústí nad Labem Tel. / fax: 475 503 890 urban-projekt@volny.cz
				Měřítka 1:250/50
				Č. v. 3.1