




Podélný profil: SO11b - UL. PRAŽSKÁ - CHODNIK M 1:500/50
Rozsah: km 0,0000 - km 0,37106

VZDÁLENOST PŘ. ŘEZŮ:

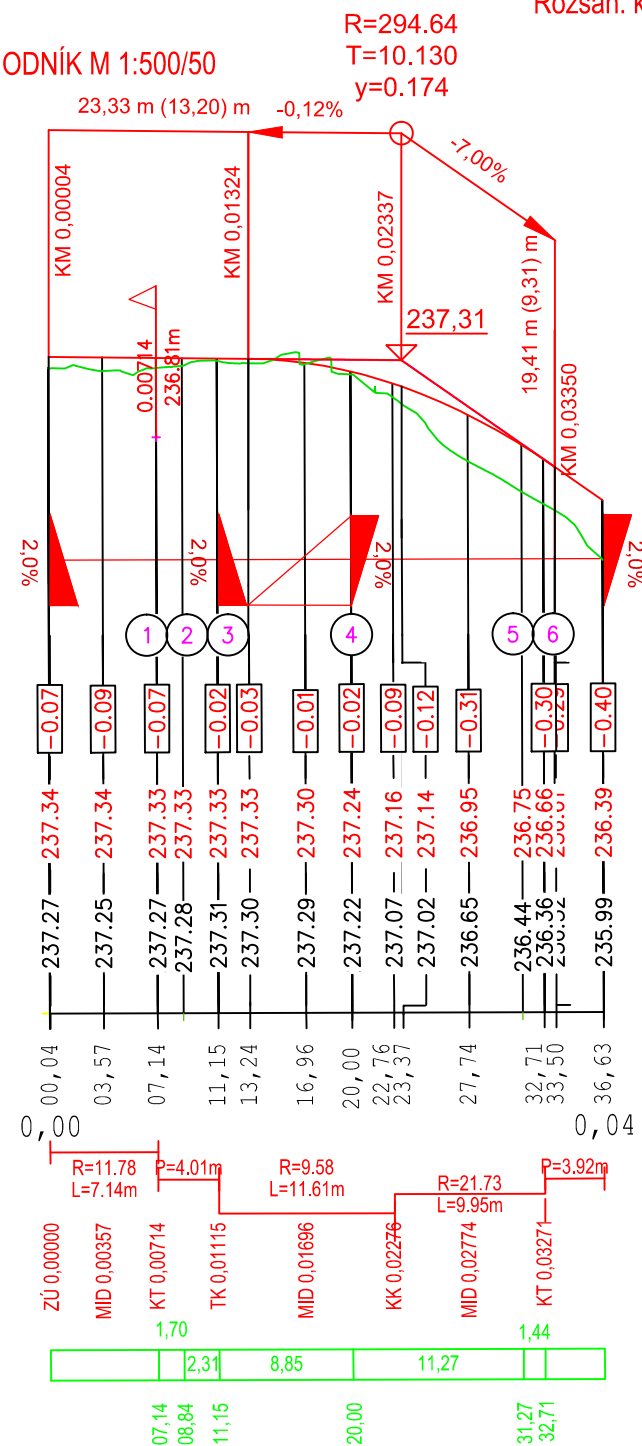


STANIČENÍ

VZDÁLENOST PŘ. ŘEZŮ:

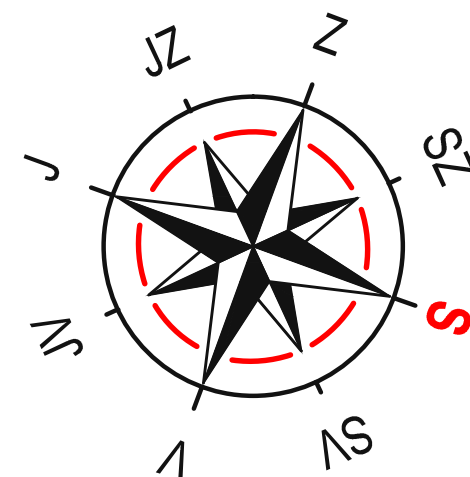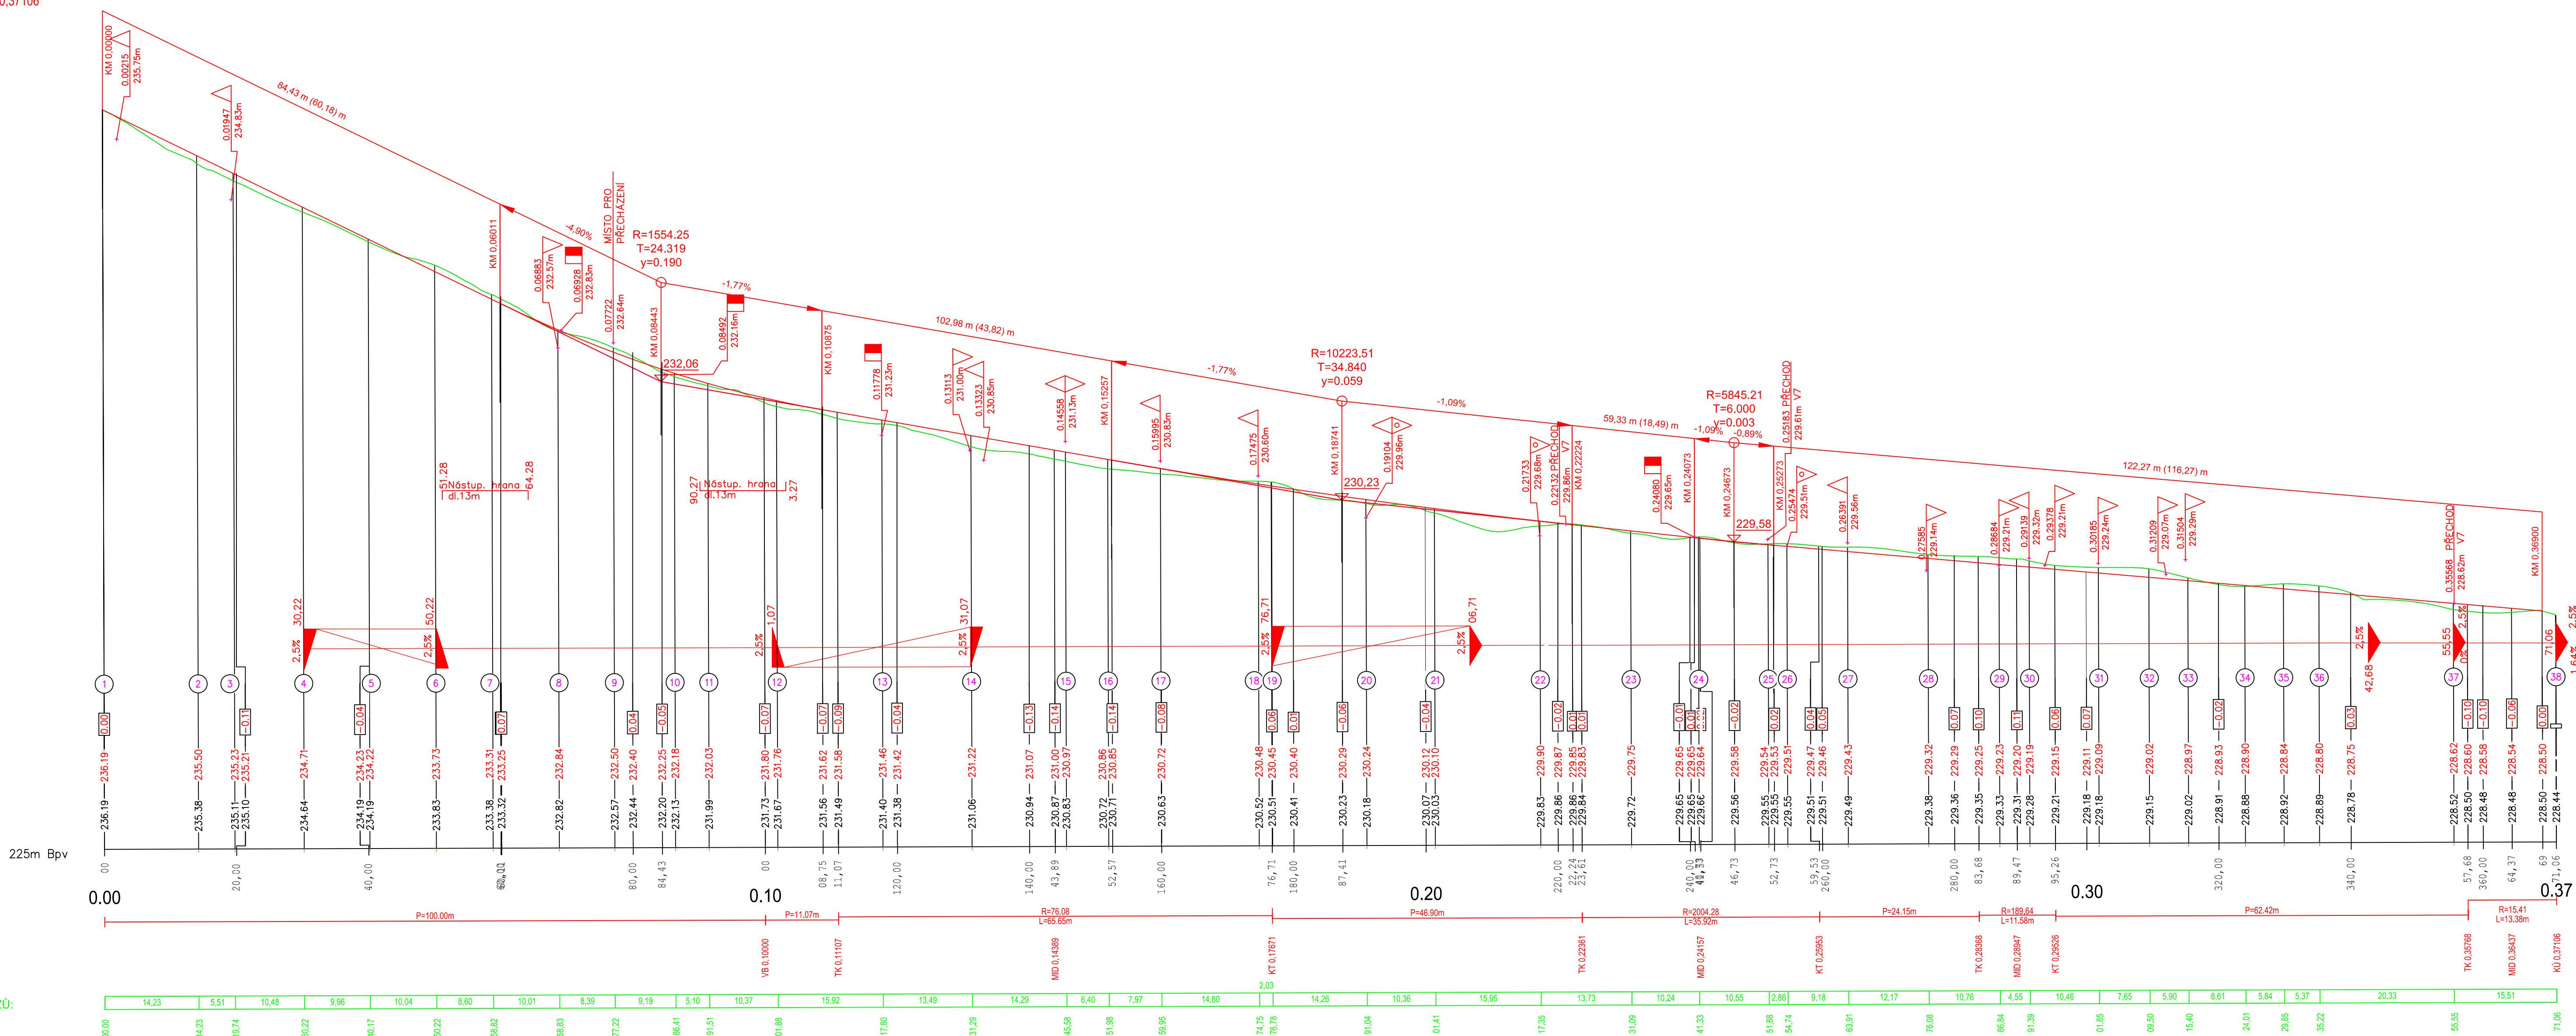

SO 11b

	Datum	Jméno	Podpis	<p>NTD projekt a.s.</p> <p>Jateční 32, 400 01 Ústí n/L</p> <p>Tel./fax: 476/560 11 81 E-mail: ntd@ntd.cz</p> <p>NTD</p> <p>URBAN - PROJEKTOVÁ KANCELÁŘ</p> <p>at. Draždanská 37/455, 400 07 Ústí nad Labem</p> <p>Tel. / fax: 475 503 890 urban-projekt@volny.cz</p>
PROJEKTANT	11.2013	Ing. Studničný		
VYPRACOVAL	11.2013	Ing. Studničný		
Zkoušel	11.2013	Ing. Slejška		
Č. zak.	G20402-201	formát A4	DPS	

Měřítka

PODÉLNÝ ŘEZ

1:500/50