

II/240 A III/101, PŘELOŽKA SILNIC V ÚSEKU D7 - D8, I. ETAPA - D7 MÚK STŘEDOKLUKY - OBCHVAT KRALUPY NAD VLTAVOU, AKT. TES
PODÉLNÝ PROFIL - JIŽNÍ OBCHVAT VELKÉ PŘÍLEPY, II. etapa 1 : 2 000/200
KATEGORIE: S 7,5/90


LEGENDA:
projektované sondy

- J100

5
- název sondy
- J100

5
- znázornění hloubky sondy
- J100

5
- hloubka sondy v metrech
-
- terén
-
- niveleta silnice

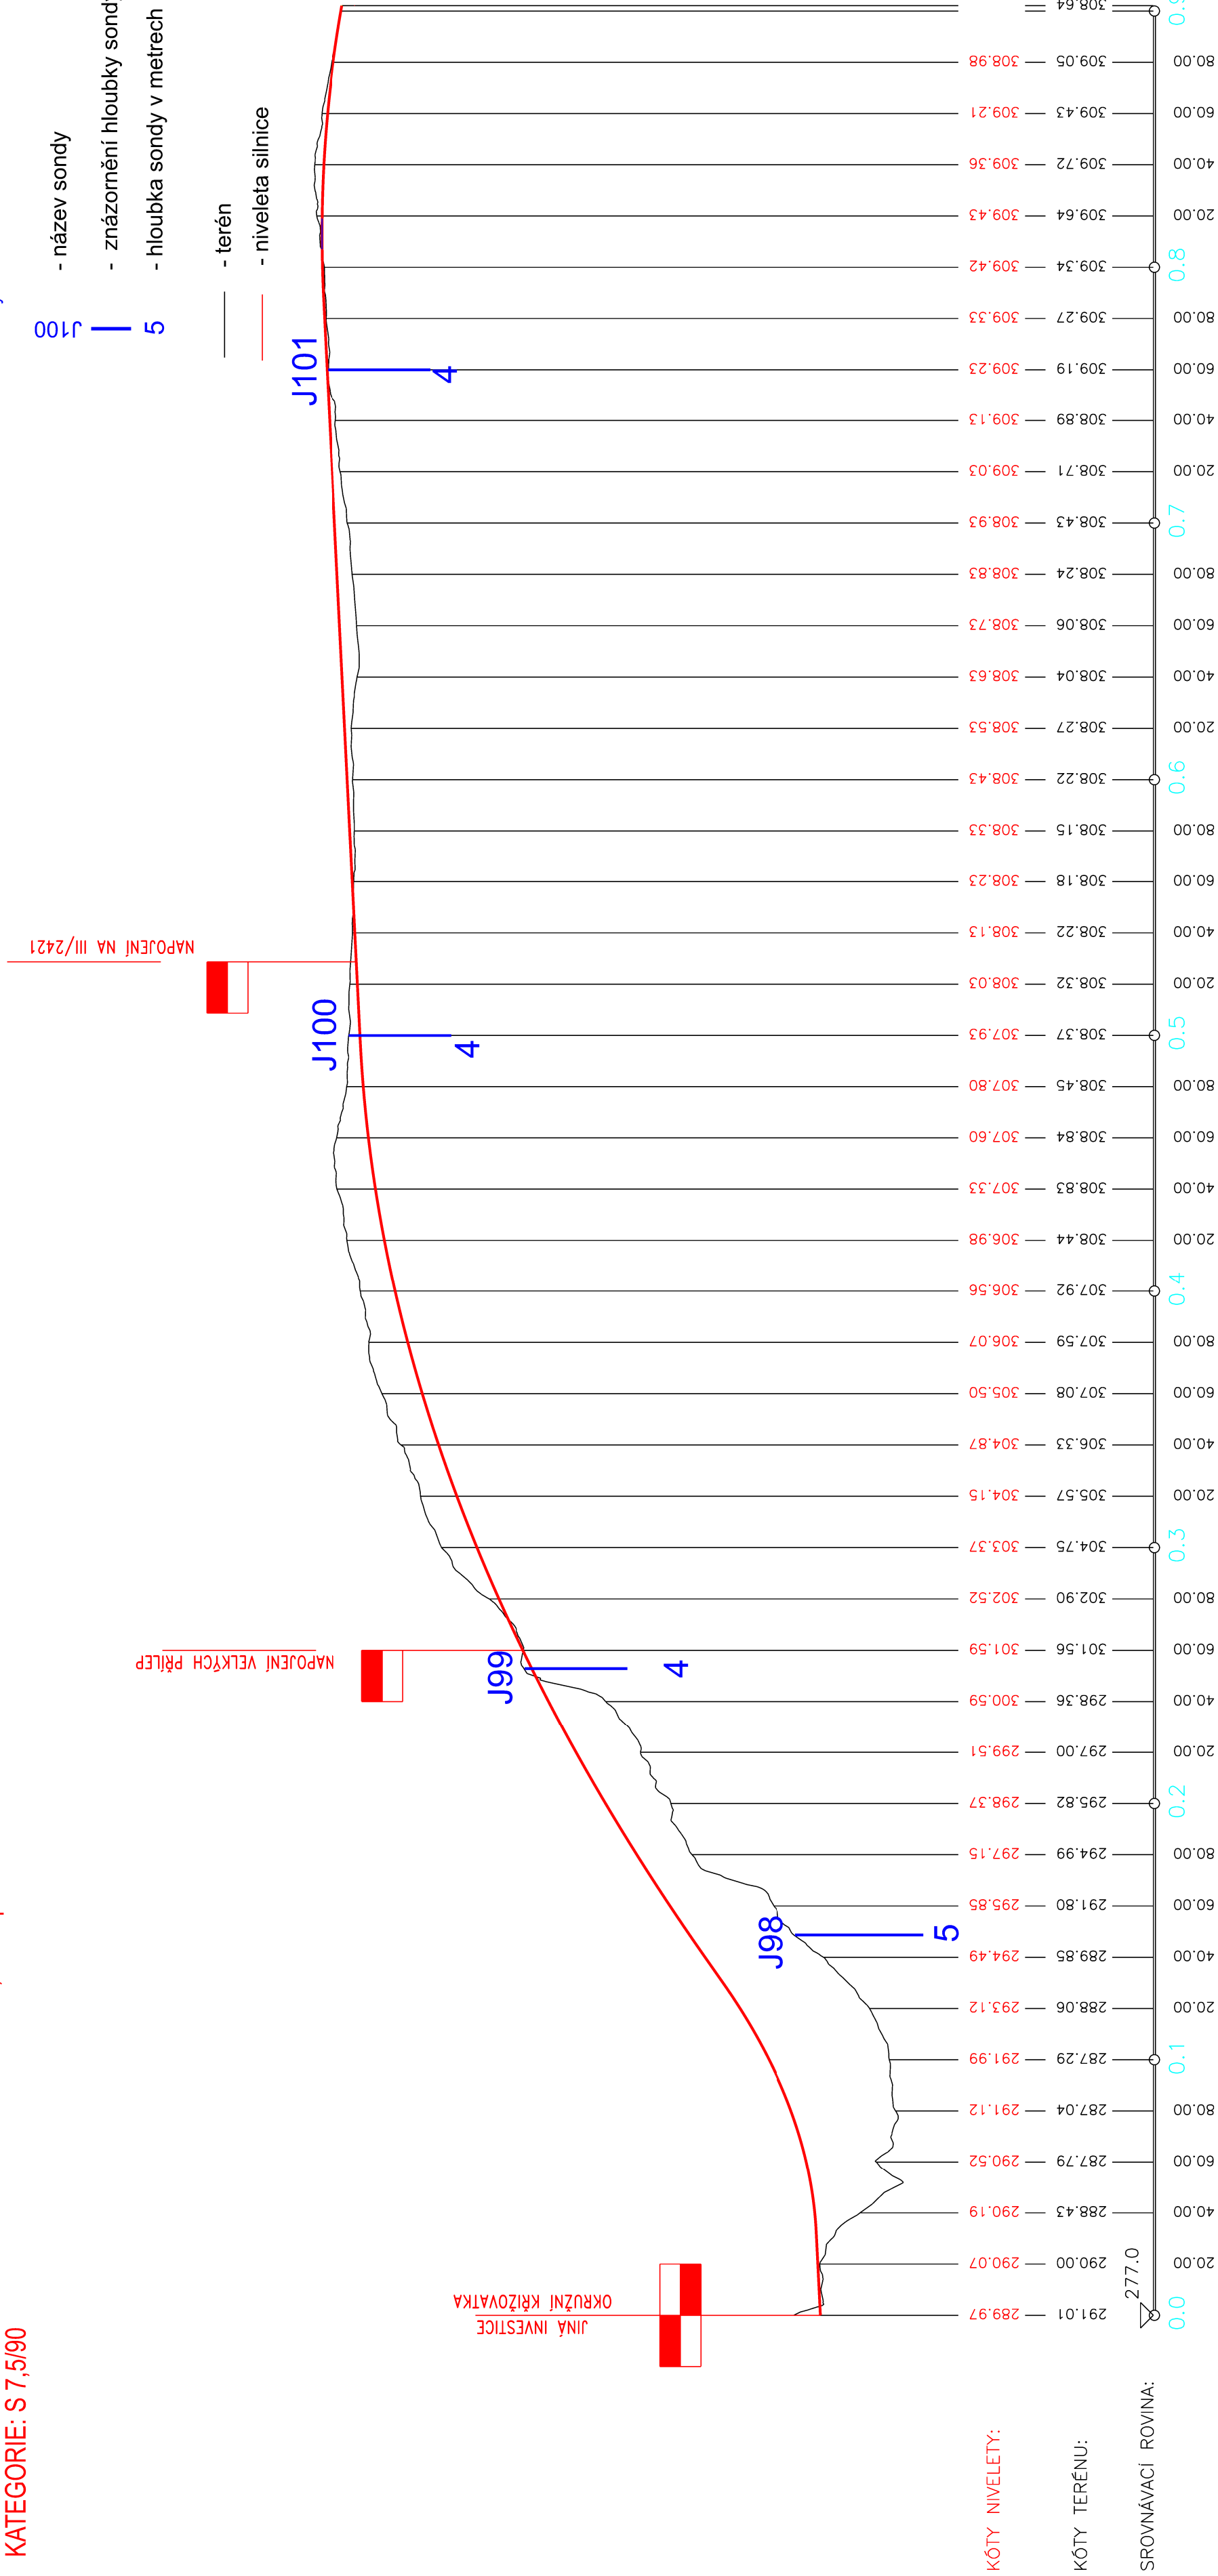

PŘÍLOHA Č. 3.3 PODÉLNÝ PROFIL S PROJEKTOVANÝMI SONDAMI,
MĚŘÍTKO 1:2 000/200 JIŽNÍ OBCHVAT VELKÉ PŘÍLEPY II.ETAPA