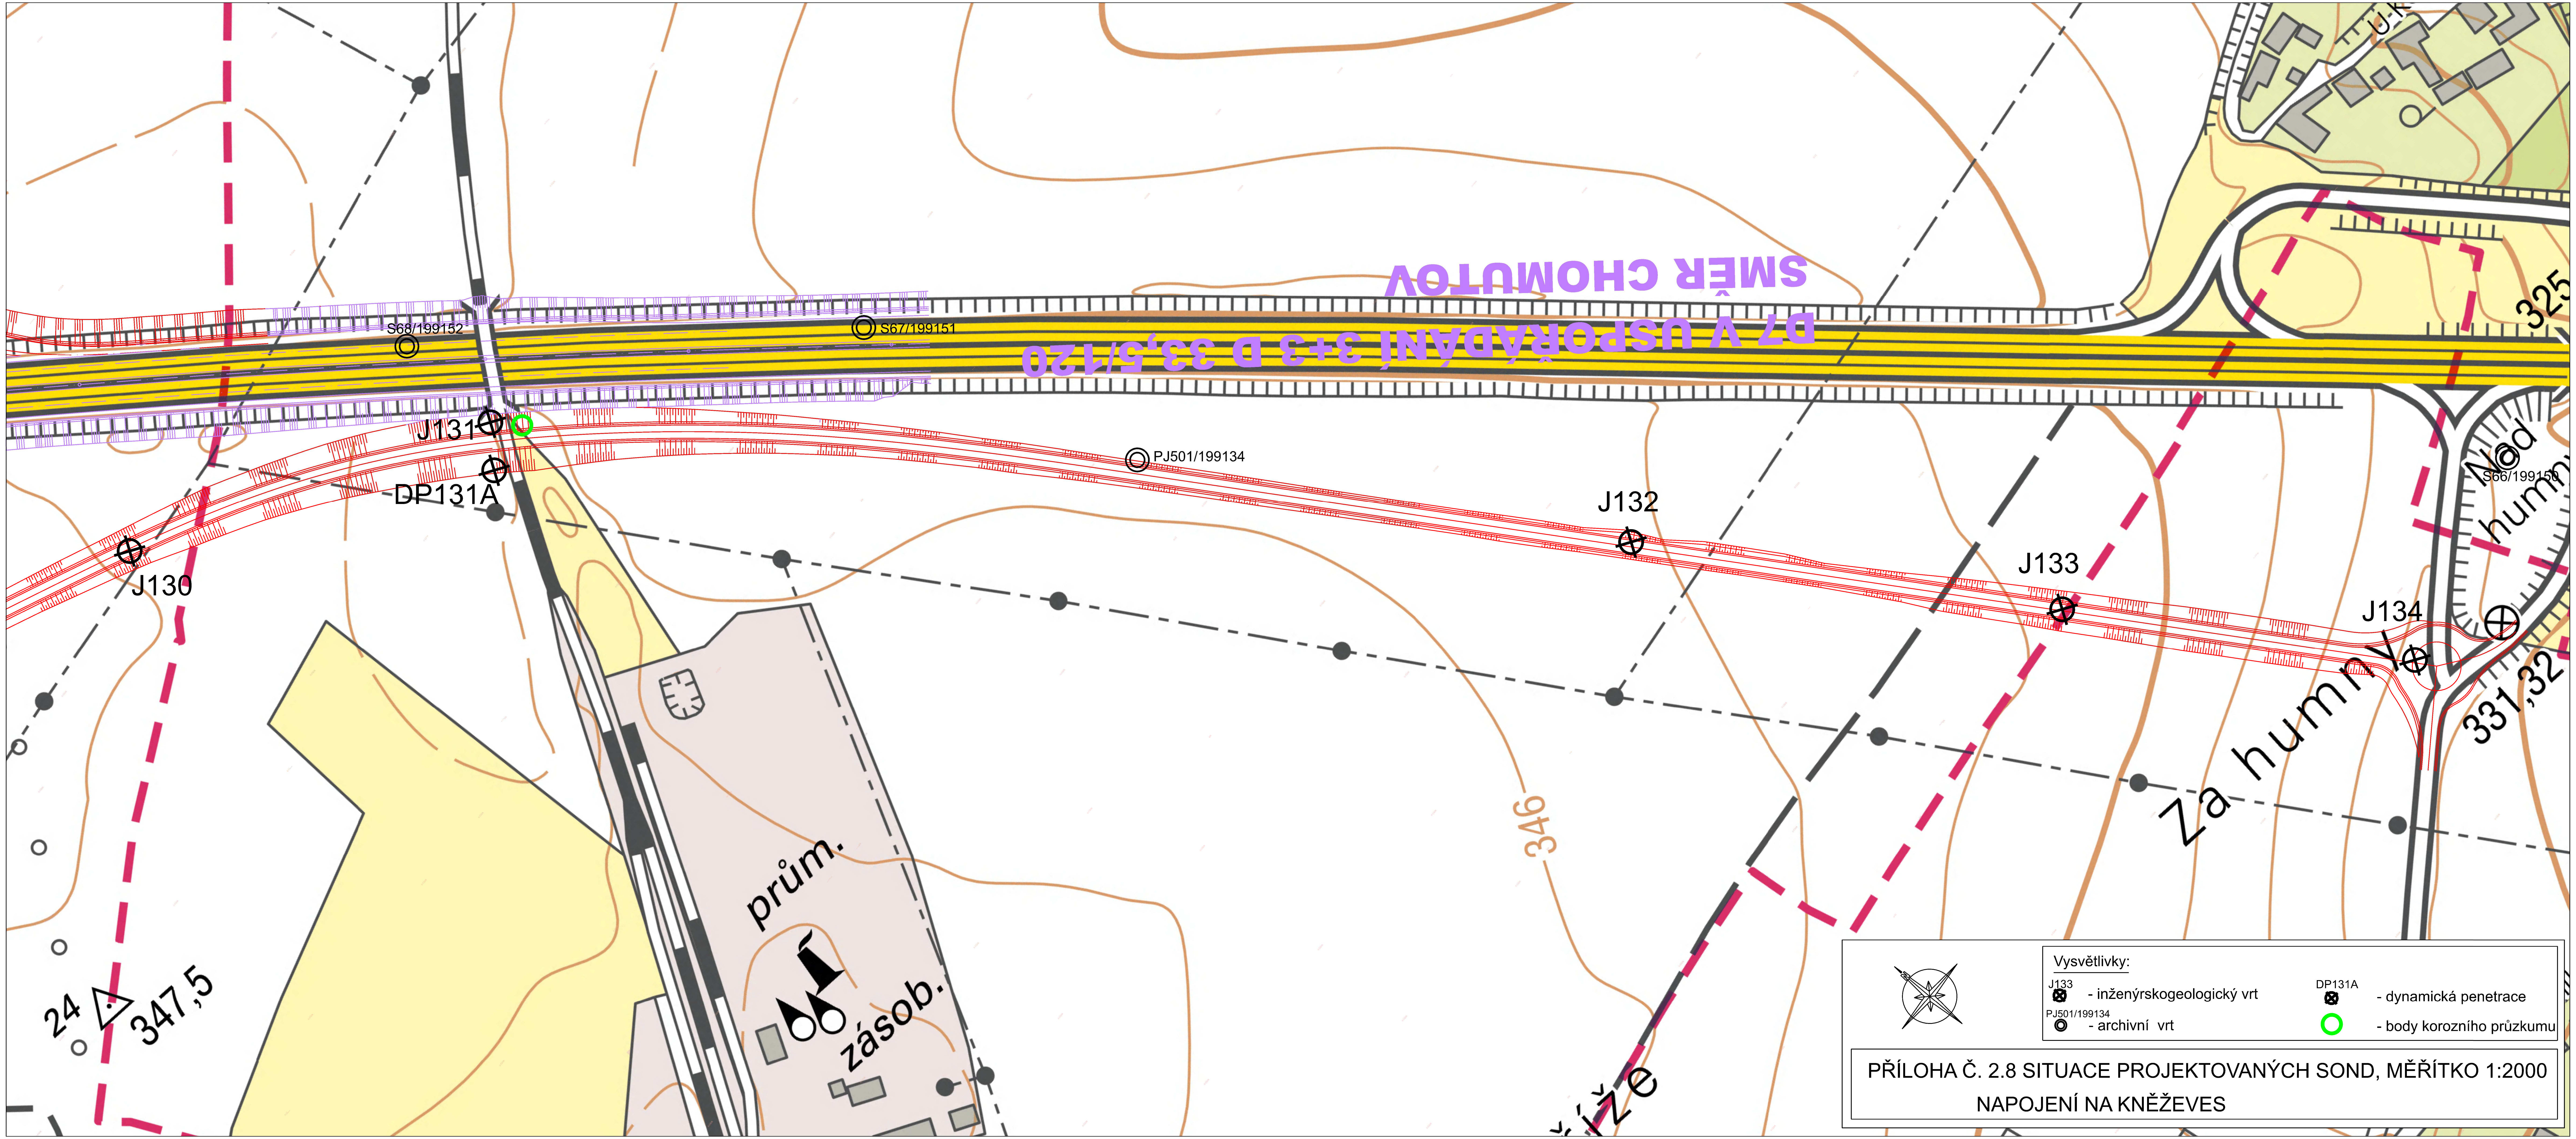

Vysvětlivky:

J133 - inženýrskogeologický vrt

PJ501/199134 - archivní vrt

DP131A - dynamická penetrace

- body korozního průzkumu

PŘÍLOHA Č. 2.8 SITUACE PROJEKTOVANÝCH SOND, MĚŘÍTKO 1:2000

NAPOJENÍ NA KNĚŽEVES