


# KATASTRÁLNÍ SITUAČNÍ VÝKRES

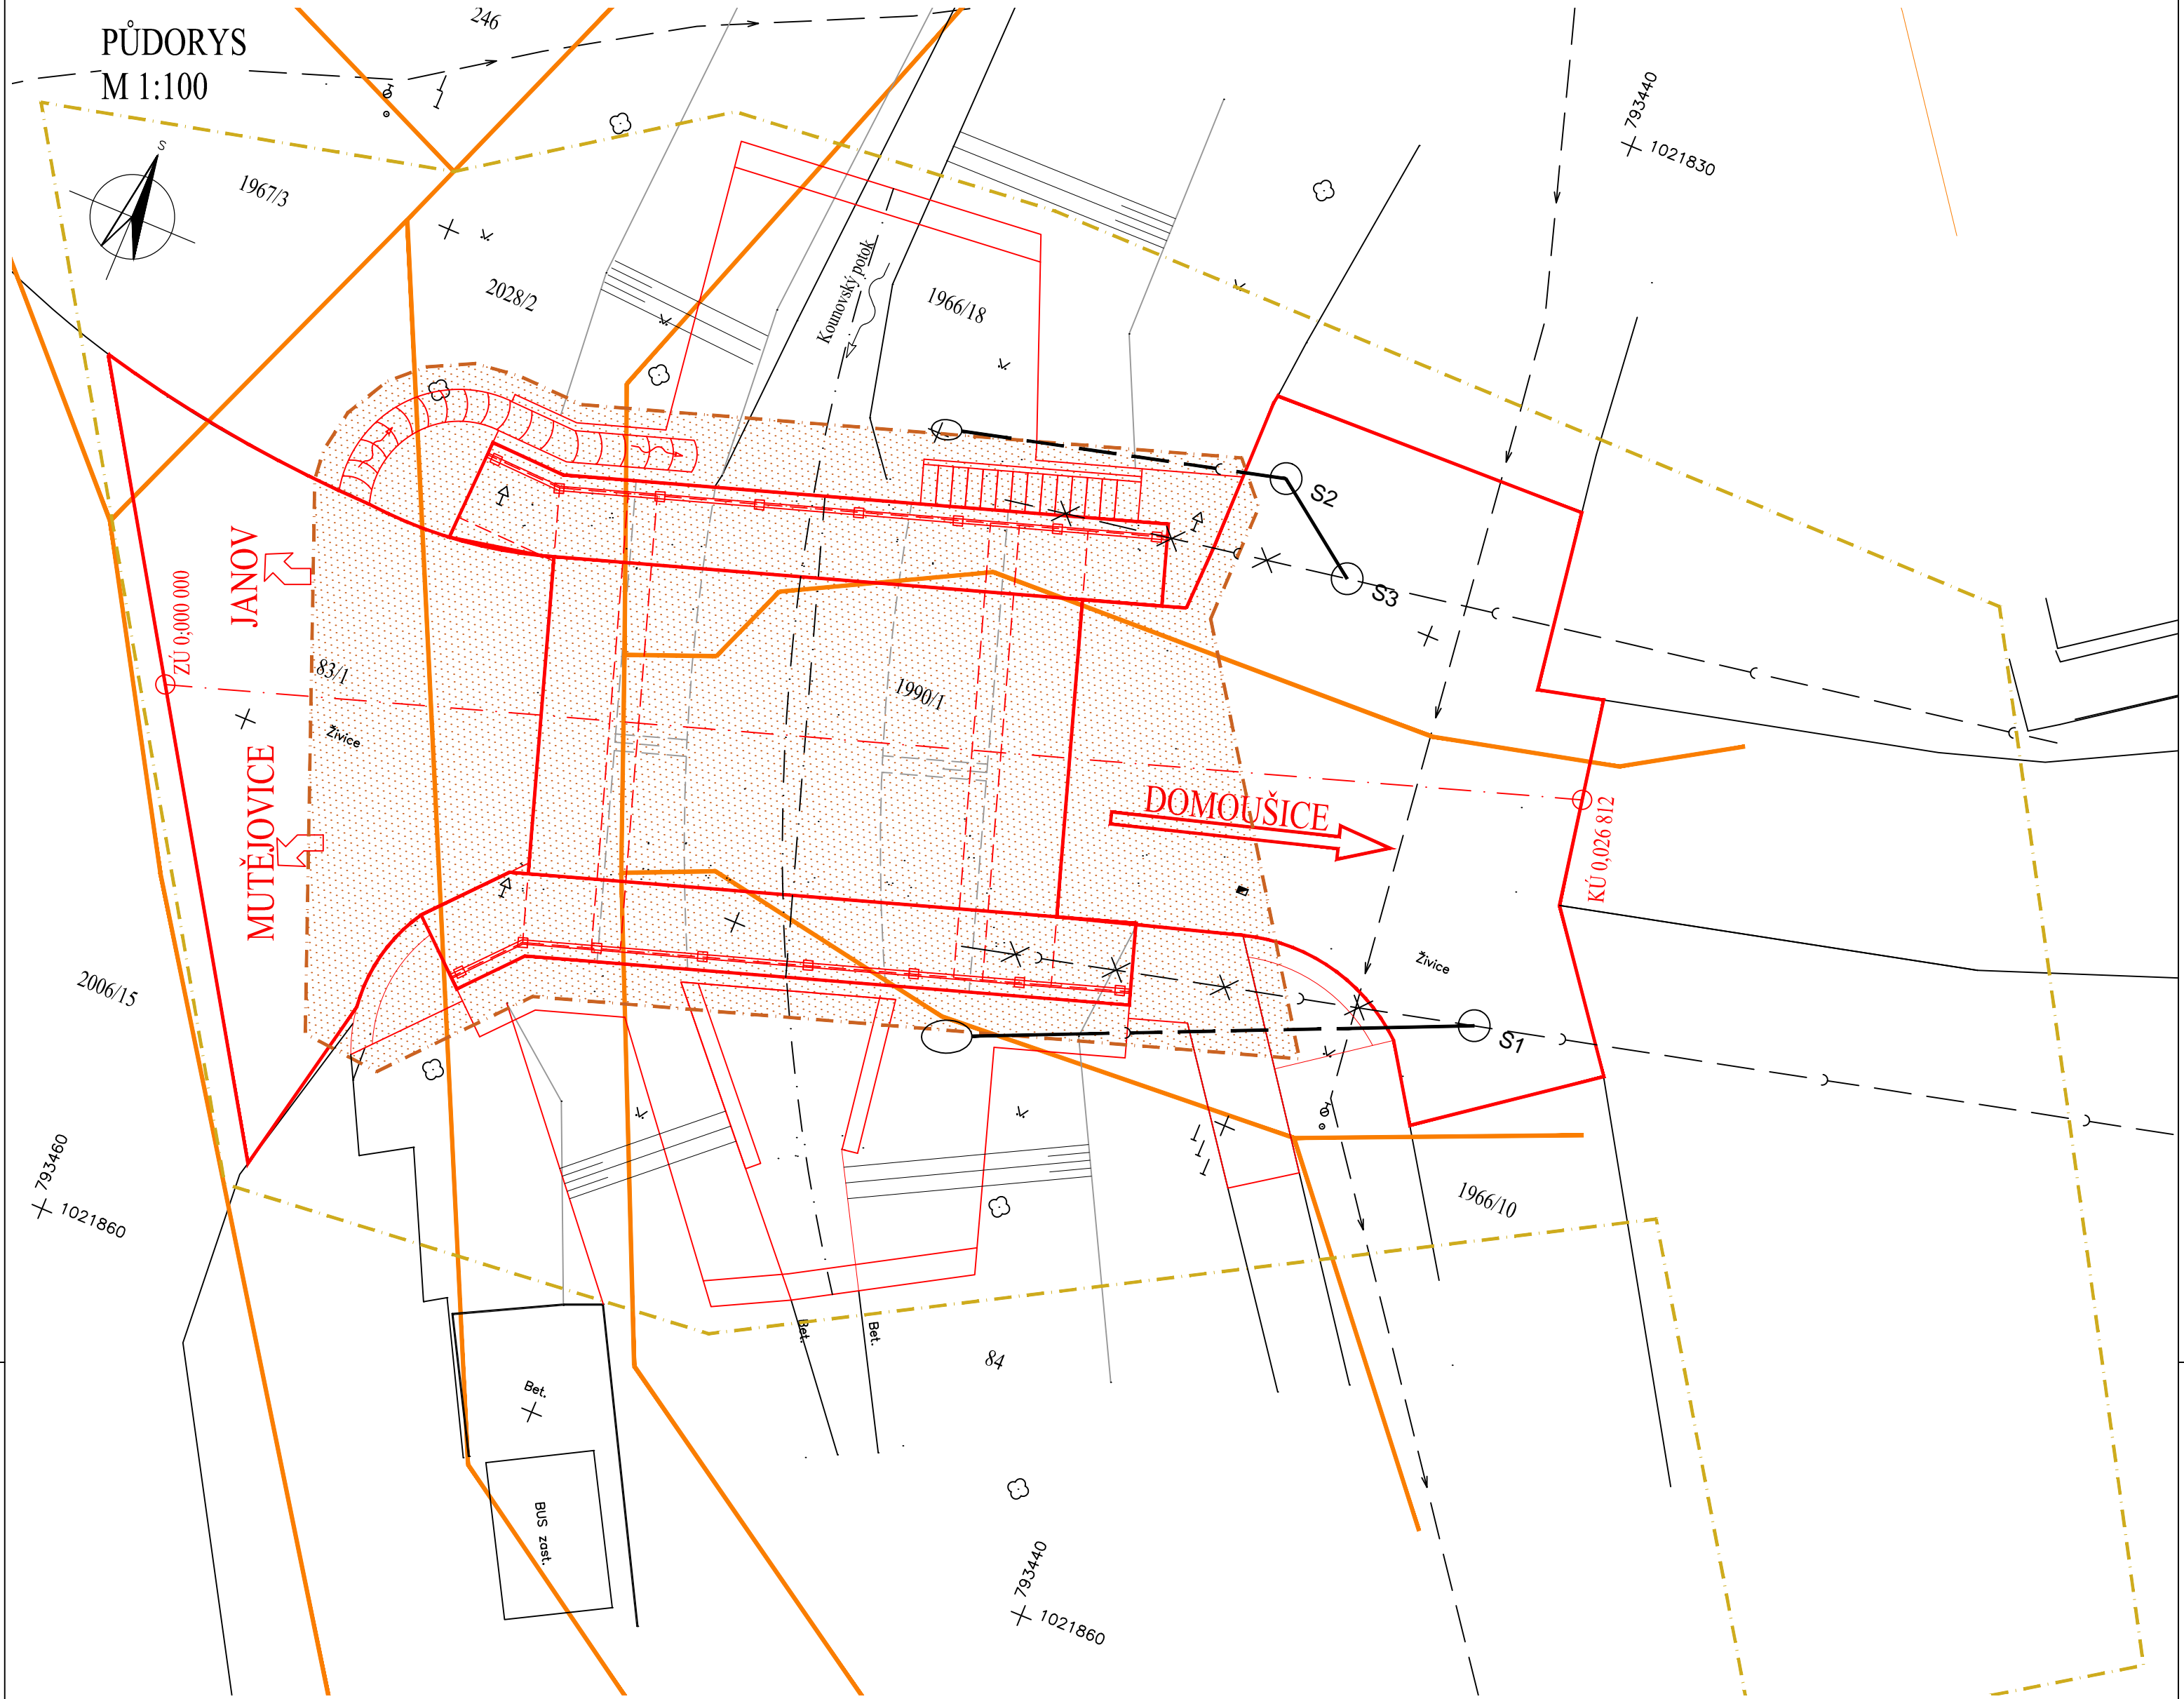

## LEGENDA

### STÁVAJÍCÍ SÍŤ:

- Vodovod
- Dešťová kanalizace - stávající
- Dešťová kanalizace zrušená

### NOVÉ SÍŤ:

- Dešťová kanalizace nová

### SITUACE:

- Stávající stav
- Nový stav
- Hranice parcel KÚ
- Hranice trvalého záboru
- Hranice dočasného záboru



Revize	Popis	Datum	Provedl

Výškový systém: Bp  
Souřadnicový systém: S-JTSK

Generální  
projektant



**INGUTIS, spol. s r.o.**  
Thákurova 2077/7, 166 29 Praha 6  
(+420) 224 354 363, ingutis@ingutis.cz  
www.ingutis.cz

Projektant  
objektu



**LKM Consult s.r.o.**  
Jaroslava Foglara 863/7  
639 00 Brno  
www.lkmconsult.cz

Investor	KRAJSKÁ SPRÁVA A ÚDRŽBA SILNIC STŘEDOČESKÉHO KRAJE, p.o. Zborovská 11 150 21 Praha 5		
HIP	Ing. Václav Ráček	Kraj	Středočeský
Zodp. projektant	Ing. Filip Glovina	Okres	Rakovník
Vypracoval	Martin Hájek	K.ú.	Kounov
Kontroloval	Ing. Libor Konečný		
Akce  III/22920 Kounov – most. ev. č. 22920–2		Zakázka č.	1031
		Stupeň	PDPS
		Datum	06/2019
Část	C. SITUAČNÍ VÝKRESY		
Objekt	SO 201 – most ev. č. 22920–2 Kounov		
Příloha	2. KATASTRÁLNÍ SITUAČNÍ VÝKRES		
	Č. části	C.	Paré
	Měřítko	1:100	
	Formát	2x2A4	
	Č. přílohy	C.2	