


# VYTYČENÍ OPĚR OP1 A OP2

PŮDORYS  
M 1:50

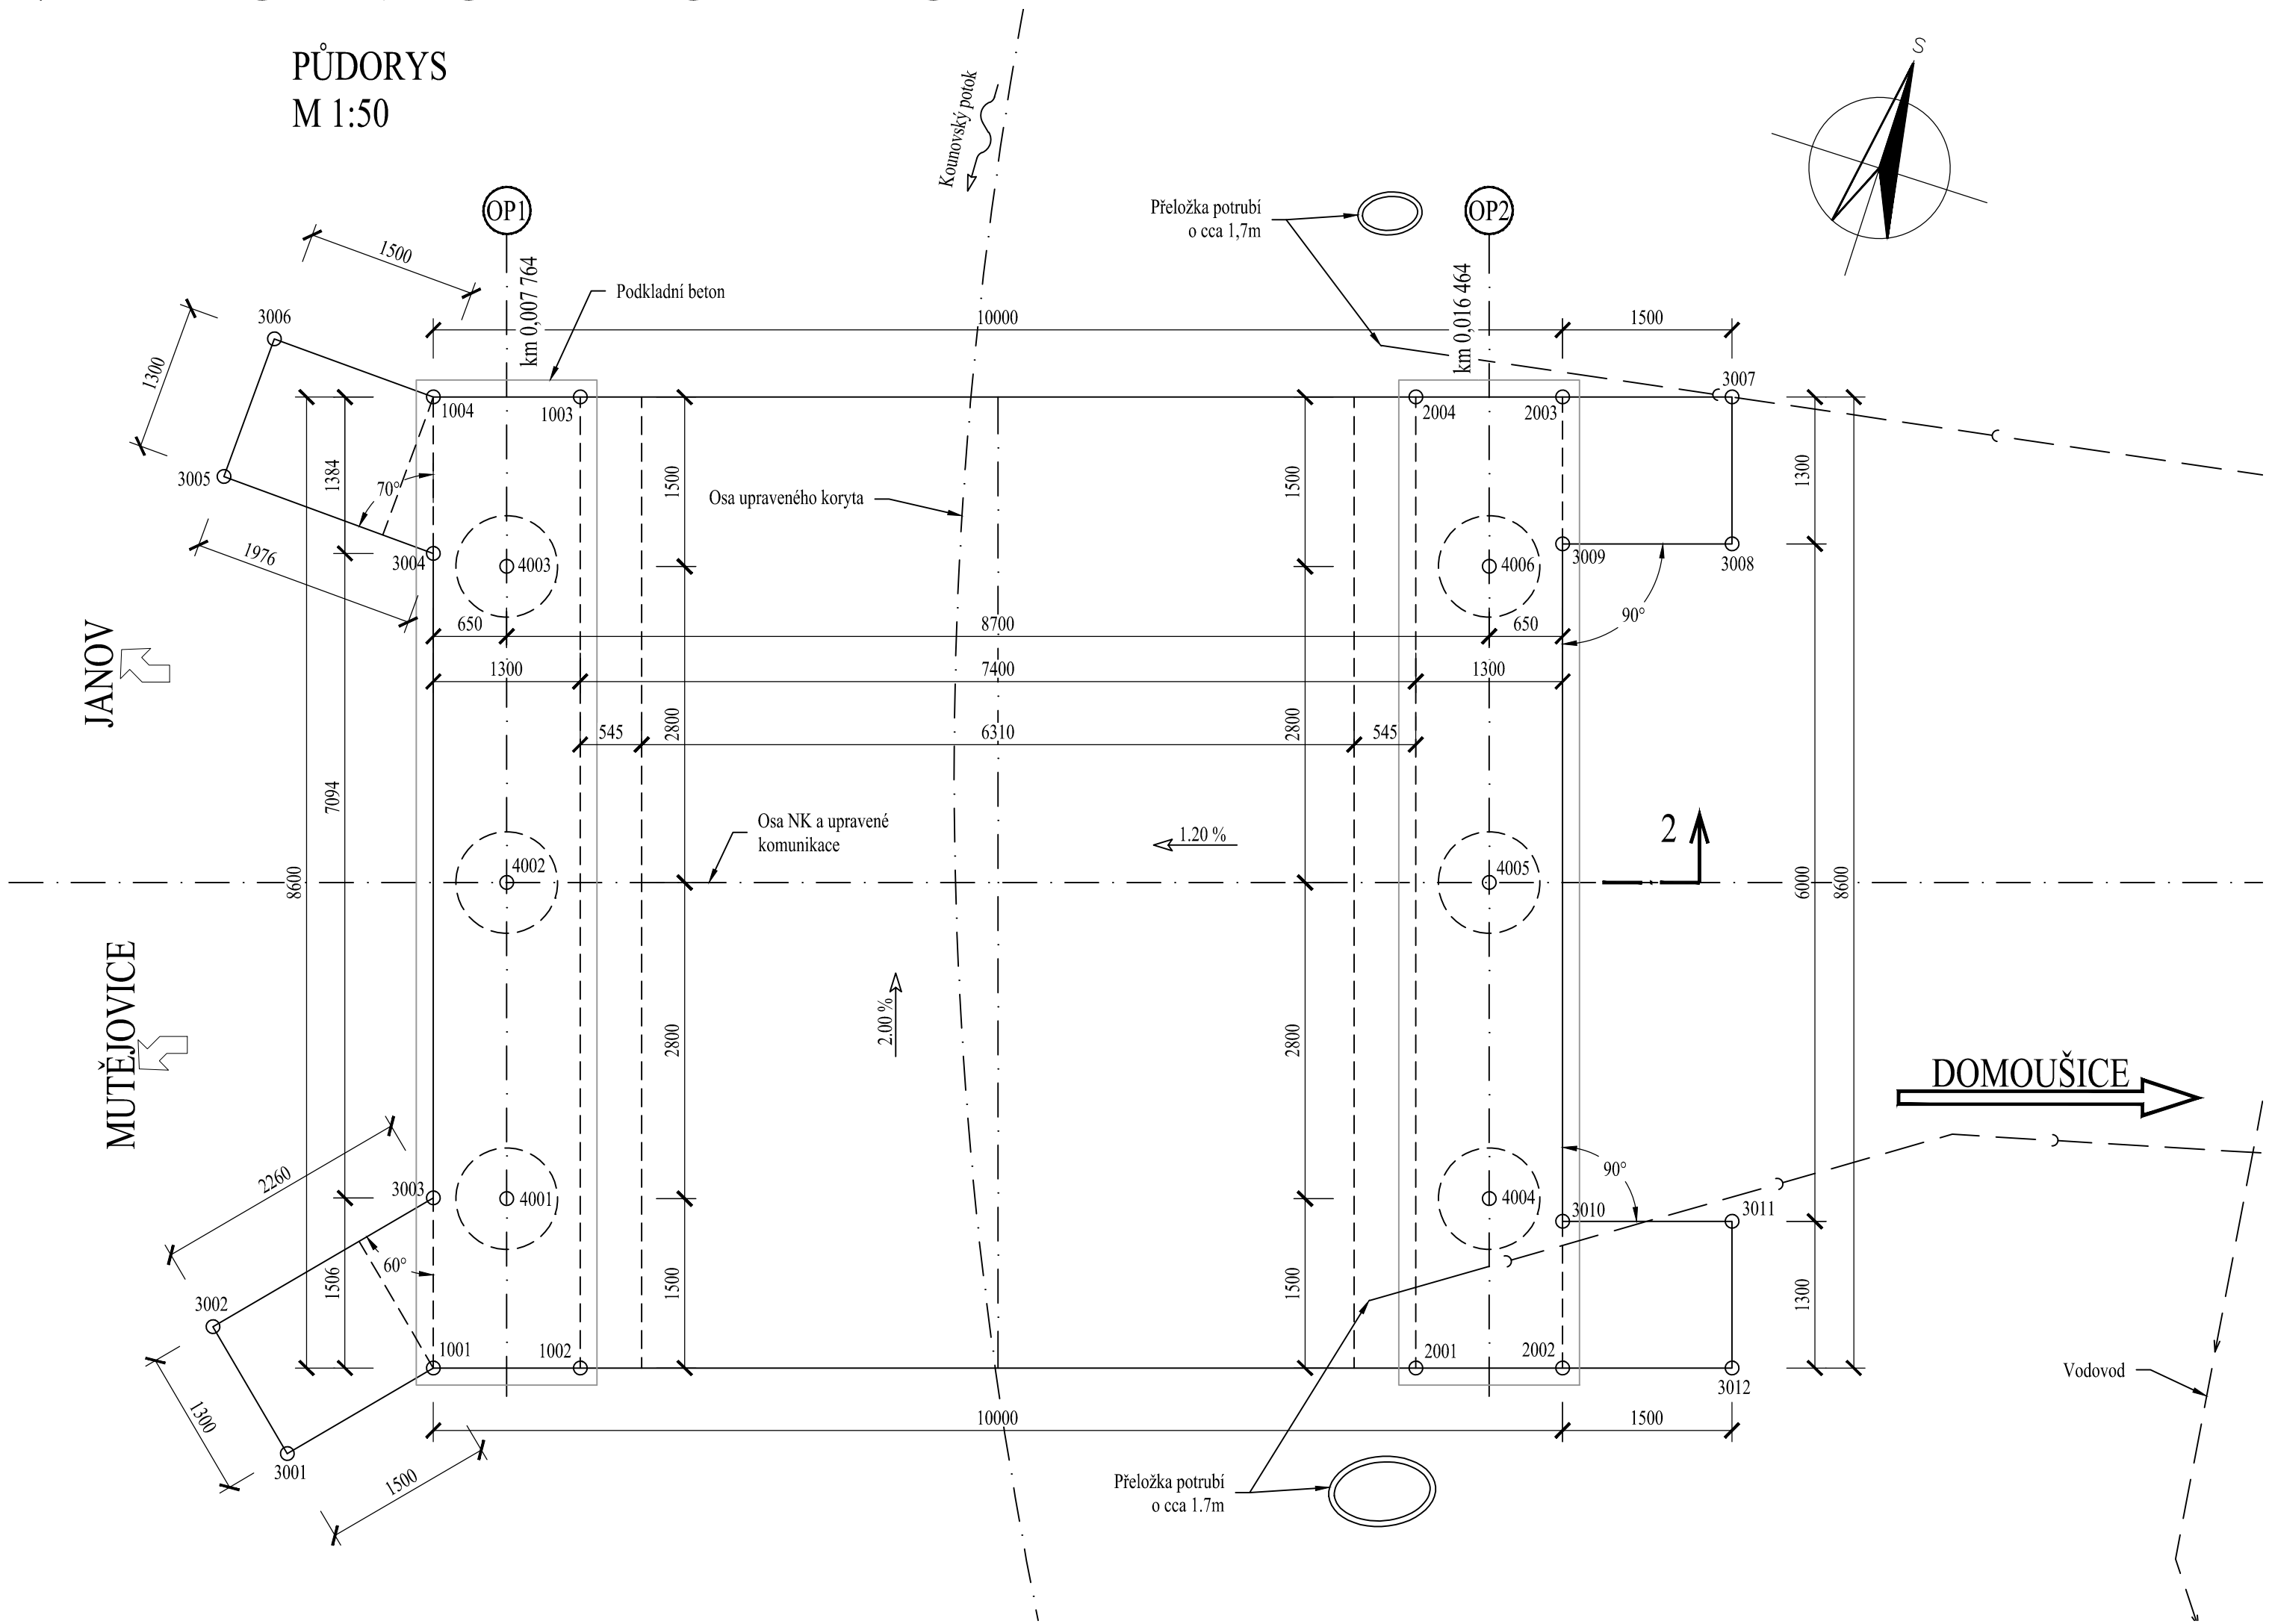

## VYTYČOVANÉ BODY

### Opěra 01

č.	Y [m]	X [m]
1001	793453.552	1021851.887
1002	793452.315	1021851.487
1003	793454.960	1021843.304
1004	793456.197	1021843.704

### Opěra 02

č.	Y [m]	X [m]
2001	793445.273	1021849.211
2002	793444.036	1021848.811
2003	793446.681	1021840.628
2004	793447.918	1021841.028

### Křídla

č.	Y [m]	X [m]
3001	793454.551	1021853.006
3002	793455.521	1021852.140
3003	793454.015	1021850.454
3004	793455.771	1021845.021
3005	793457.746	1021844.945
3006	793457.696	1021843.646
3007	793445.254	1021840.167
3008	793444.854	1021841.404
3009	793446.282	1021841.865
3010	793444.436	1021847.574
3011	793443.009	1021847.113
3012	793442.609	1021848.350



### Piloty

č.	Y [m]	X [m]
4001	793453.395	1021850.260
4002	793454.256	1021847.596
4003	793455.117	1021844.931
4004	793445.116	1021847.584
4005	793445.977	1021844.920
4006	793446.839	1021842.256



Revize	Popis	Datum	Provedl

Výškový systém: Bp  
Souřadnicový systém: S-JTSK

Generální projektant				INGUTIS, spol. s r.o. Thákurova 2077/7, 166 29 Praha 6 (+420) 224 354 363, ingutis@ingutis.cz www.ingutis.cz	
Projektant objektu				LKM Consult s.r.o. Jaroslava Foglara 863/7 639 00 Brno www.lkmconsult.cz	
Investor		KRAJSKÁ SPRÁVA A ÚDRŽBA SILNIC STŘEDOČESKÉHO KRAJE, p.o. Zborovská 11 150 21 Praha 5			
HIP	Ing. Václav Ráček	Kraj	Středočeský		
Zodp. projektant	Ing. Filip Glovina	Okres	Rakovník		
Vypracoval	Martin Hájek	K.ú.	Kounov		
Kontroloval	Ing. Libor Konečný				
Akce		Zakázka č.		1031	
III/22920 Kounov – most. ev. č. 22920–2		Stupeň		PDPS	
		Datum		06/2019	
Část		D.1.2 STAVEBNĚ KONSTRUKČNÍ ŘEŠENÍ		Č. části	D.1.2
Objekt		SO 201 – most ev. č. 22920–2 Kounov		Měřítko	1:50
Příloha		4. VYTYČENÍ OPĚR OP1 A OP2		Formát	2x2A4
				Č. přílohy	4.