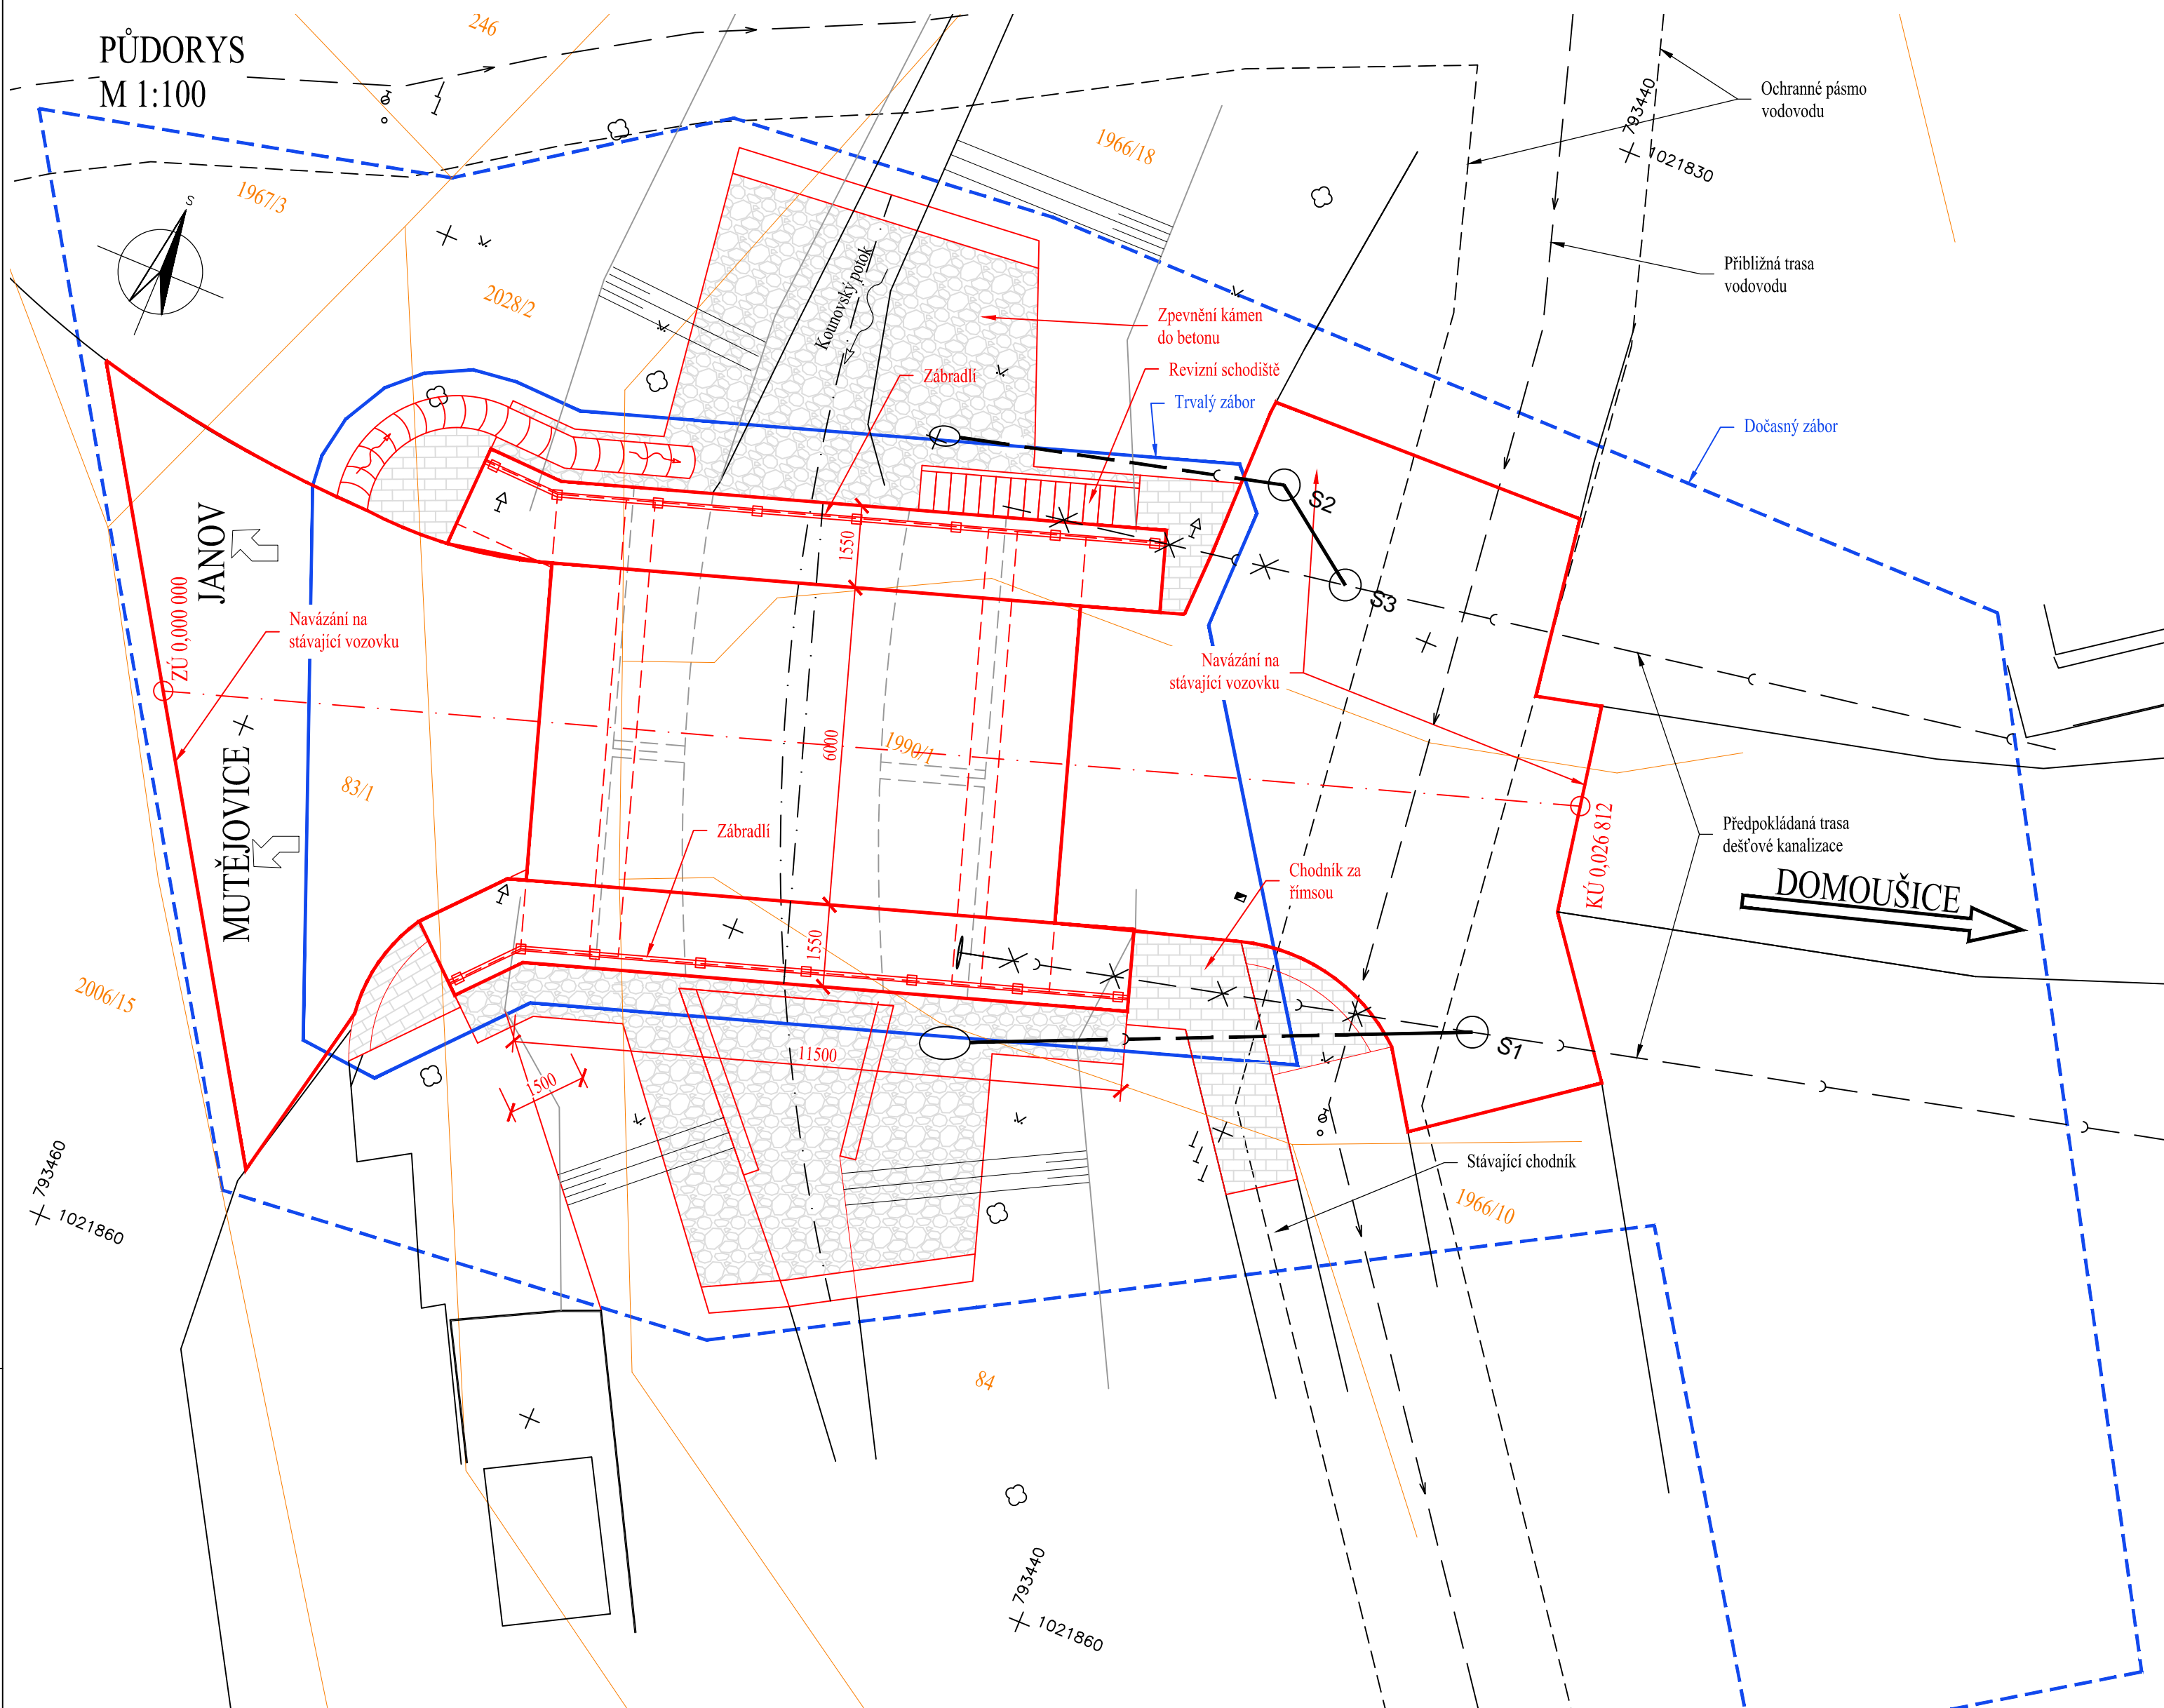
 

 


 



KOORDINAČNÍ SITUAČNÍ VÝKRES



Filip Gheirum

LEGENDA

| | |
|---|--------------------------------|
|  | Vodovod |
|  | Dešťová kanalizace - stávající |
|  | Dešťová kanalizace zrušená |
|  | Dešťová kanalizace nová |
|  | Hranice dočasného záboru |
|  | Hranice trvalého záboru |
|  | Katastrální mapa |

| | | | |
|--------|-------|-------|---------|
| | | | |
| Revize | Popis | Datum | Provedl |

Výškový systém: Bpv
Souřadnicový systém: S-JTSK






Generální projektant



INGUTIS, spol. s r.o.
Thákurova 2077/7, 166 29 Praha 6
(+420) 224 354 363, ingutis@ingutis.cz
www.ingutis.cz

Projektant
objektu

LKM Consult s.r.o.
Jaroslava Foglara 863/7
639 00 Brno
www.lkmconsult.cz

| | | | | | |
|---|--|---|------------|-------------|------|
| Investor | KRAJSKÁ SPRÁVA A ÚDRŽBA SILNIC STŘEDOČESKÉHO KRAJE, p.o. Zbrovská 11 150 21 Praha 5 | | | | |
|  | | | | | |
| HIP | Ing. Václav Ráček |  | Kraj | Středočeský | |
| Zodp. projektant | Ing. Filip Glovina |  | Okres | Rakovník | |
| Vypracoval | Martin Hájek |  | K.ú. | Kounov | |
| Kontroloval | Ing. Libor Konečný |  | | | |
| Akce | III/22920 Kounov – most. ev. č. 22920–2 | | Zakázka č. | 1031 | |
| | | | Stupeň | PDPS | |
| | | | Datum | 06/2019 | |
| | | | | | |
| Část | C. SITUAČNÍ VÝKRESY | | Č. části | C. | Paré |
| Objekt | SO 201 – most ev. č. 22920–2 Kounov | | Měřítko | 1:100 | |
| Příloha | 3. KOORDINAČNÍ SITUAČNÍ VÝKRES | | Formát | 2x2A4 | |
| | | | Č. přílohy | C.3 | |