


ZÁKRES DO KN  
1: 1000

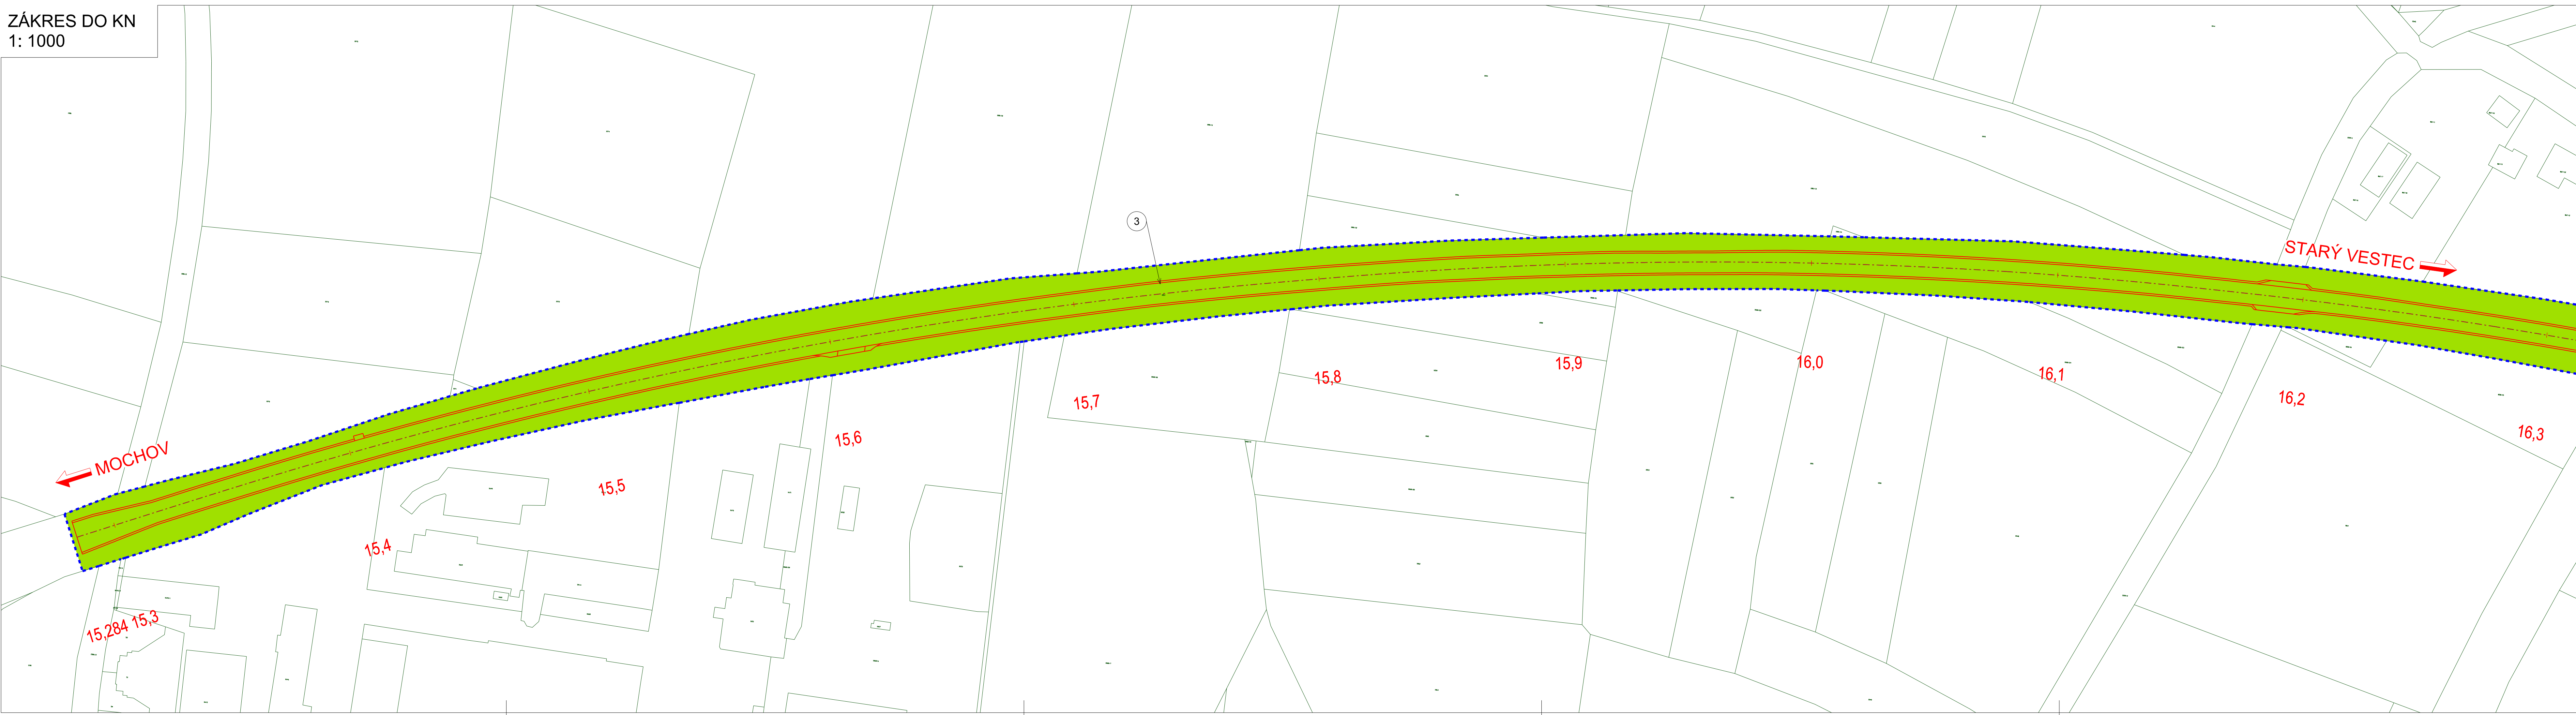

**LEGENDA:**  
**NÁVRH:**

- Pozemky ve vlastnictví investora
- Hranice trvalého záboru
- Pořadové číslo dle záborového elaborátu

**STÁVAJÍCÍ:**

- Hranice katastrálních jednotek
- Hranice katastrálních území

**DOTČENÁ KATASTRÁLNÍ ÚZEMÍ:**  
Mochov (698067)  
Přerov nad Labem (735035)

S

Investor

**KRAJSKÁ SPRÁVA A ÚDRŽBA SILNIC STŘEDOČESKÉHO KRAJE**

ZBOROVSKÁ 11, 150 21 PRAHA 5, 150 00  
IČ: 000 66 001

Koordinace stavby a profesí	
Koordinace stavby a technologie	
Zodpovědná osoba	

Ředitel ateliéru	Zodpovědný projektant	Tech. kontrola	Vypracoval
Ing. Jirák J.	Ing. Jirák J.	Ing. Jirák J.	Ing. L. Kopeček

stavba:

**II/611 Mochov, od kř. s II/245 do kř. s III/2724 - PD, ověření nové technologie**

objekt:	SOUHRNNÉ ŘEŠENÍ STAVBY
část:	ZÁKRES DO KATASTRÁLNÍ MAPY - část 1
obsah:	
název dig.souboru:	3_Zakres_do_KN.dgn
číslo přílohy:	3,1

**CR PROJECT**  
CONSTRUCTIONS&ROADS

CR PROJECT s.r.o., POD BORKEM 319, 293 01 Mladá Boleslav  
tel.: +420 326 700 666 GSM GATE: +420 606 602 039  
fax: +420 326 700 665 e-mail: info@crproject.cz  
URL: http://www.crproject.cz

HIP:	Ing. J. Jirák
číslo zakázky:	P – 082
stupeň dokumentace:	PDPS
datum:	12/2016
měřítko:	1:1000
formát:	6 x A4
výtisk číslo:	

**A.3.1**