



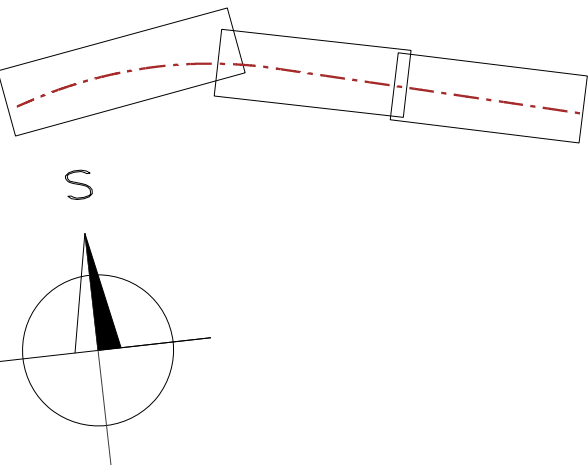

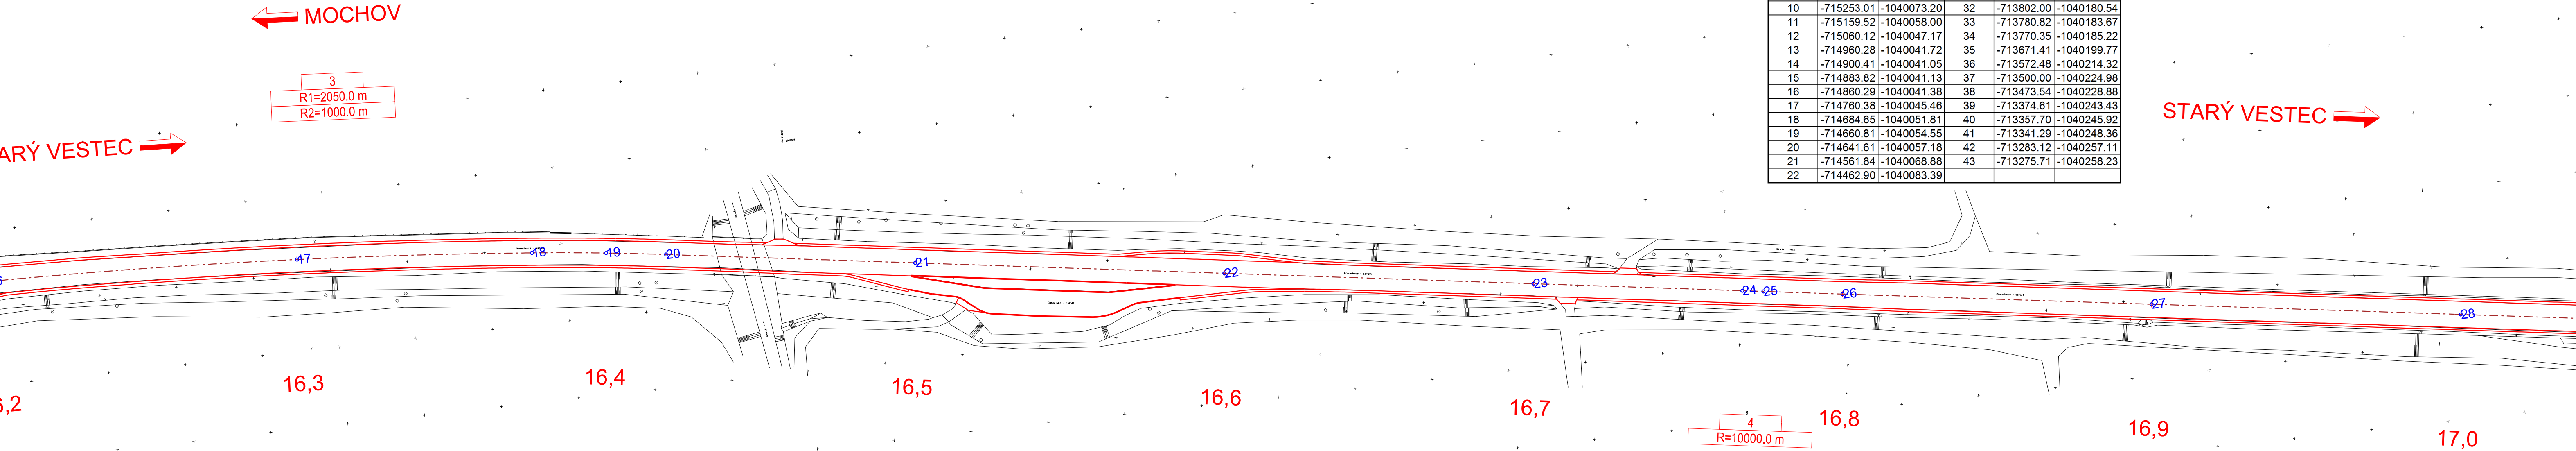

VYTÝČOVACÍ VÝKRES
1: 1000



Investor
KRAJSKÁ SPRÁVA A ÚDRŽBA SILNIC STŘEDOČESKÉHO KRAJE
ZBOROVSKÁ 11, 150 21 PRAHA 5, 150 00
IČ: 000 66 001

Koordinace stavby a profesí		
Koordinace stavby a technologie		
Zodpovědná osoba		

Ředitel ateliéru	Zodpovědný projektant	Tech. kontrola	Vypracoval	<div><div>CR PROJECT</div><div>CONSTRUCTIONS&ROADS</div><div>CR PROJECT s.r.o., POD BORKEM 319, 293 01 Mladá Boleslav tel.: +420 326 700 666 GSM GATE: +420 606 602 039 fax: +420 326 700 665 e-mail: info@crproject.cz URL: http://www.crproject.cz</div></div>
Ing. Jirák J.	Ing. Jirák J.	Ing. Jirák J.	Ing. L. Kopeček	
				
stavba:				
II/611 Mochov, od kř. s II/245 do kř. s III/2724 - PD, ověření nové technologie				
objekt:				HIP: Ing. J. Jirák
část: SOUHRNNÉ ŘEŠENÍ STAVBY				číslo zakázky: P – 082
obsah: VYTÝČOVACÍ VÝKRES - část 2				stupeň dokumentace: PDPS
				datum: 12/2016
				měřítko: 1:1000
				formát: 5 x A4
				výkres číslo: vytisk číslo:
název dig.souboru: 5_Vytycovaci_vykres.dgn		číslo přílohy:		A.5.2
		5.2		