


VYTÝČOVACÍ VÝKRES  
1: 1000

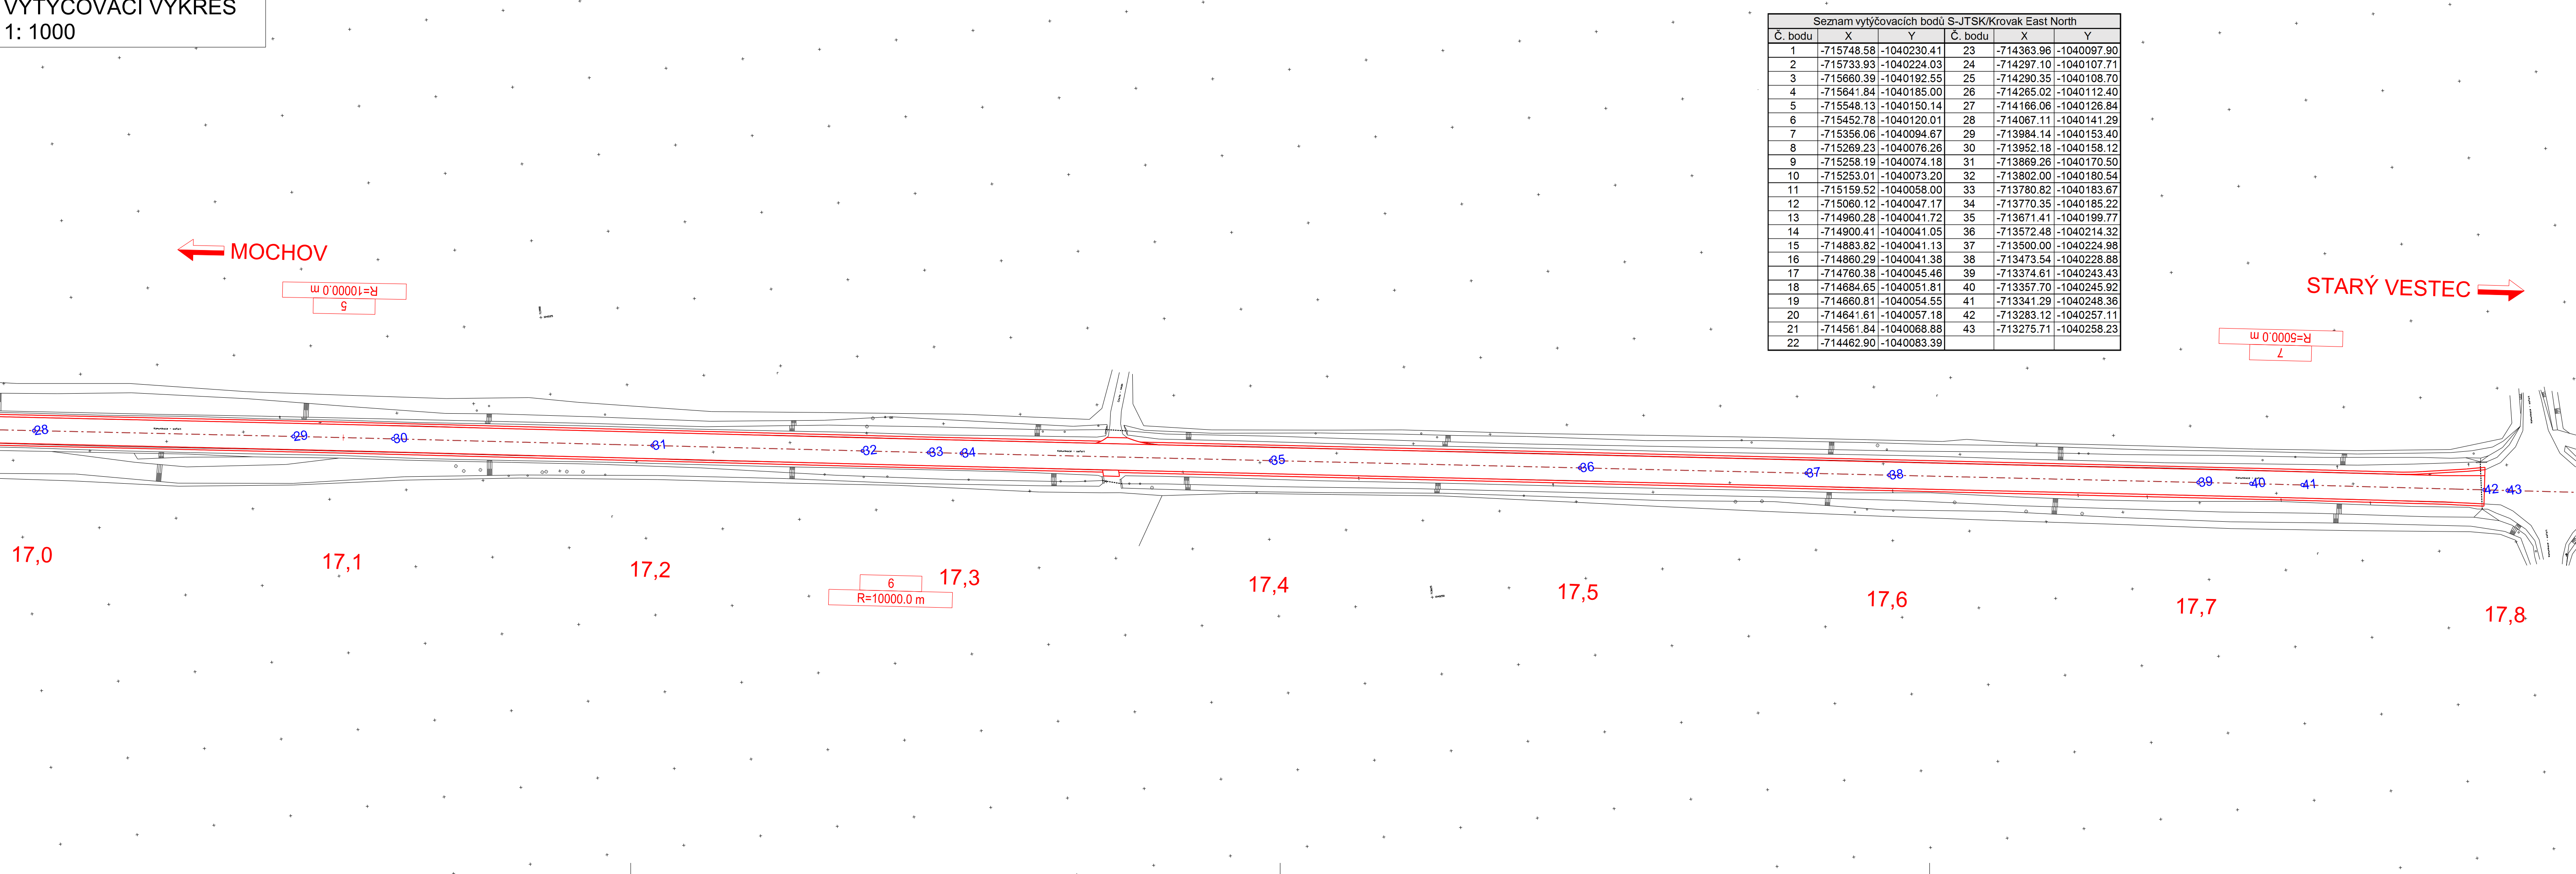

Investor

KRAJSKÁ SPRÁVA A ÚDRŽBA SILNIC STŘEDOČESKÉHO KRAJE

ZBOROVSKÁ 11, 150 21 PRAHA 5, 150 00

IČ: 000 66 001

Koordinace stavby a profesí

Koordinace stavby a technologie

Zodpovědná osoba

Ředitel ateliéru	Zodpovědný projektant	Tech. kontrola	Vypracoval
Ing. Jirák J.	Ing. Jirák J.	Ing. Jirák J.	Ing. L. Kopeček

stavba:

II/611 Mochov, od kř. s II/245 do kř. s III/2724 - PD, ověření nové technologie

objekt:

část: SOUHRNNÉ ŘEŠENÍ STAVBY

obsah: VYTÝČOVACÍ VÝKRES - část 3

název dig.souboru: 5\_Vytycovaci\_vykres.dgn

HIP:

Ing. J. Jirák

číslo zakázky:

P - 082

stupeň dokumentace:

PDPS

datum:

12/2016

měřítko:

1:1000

formát:

5 x A4

výkres číslo:

výtisk číslo:

CR PROJECT

CONSTRUCTIONS&ROADS

CR PROJECT s.r.o., POD BORKEM 319, 293 01 Mladá Boleslav

tel.: +420 326 700 666 GSM GATE: +420 606 602 039

fax: +420 326 700 665 e-mail: info@crproject.cz

URL: http://www.crproject.cz

A.5.3

5.3