



VYTÝČOVACÍ VÝKRES
1: 1000

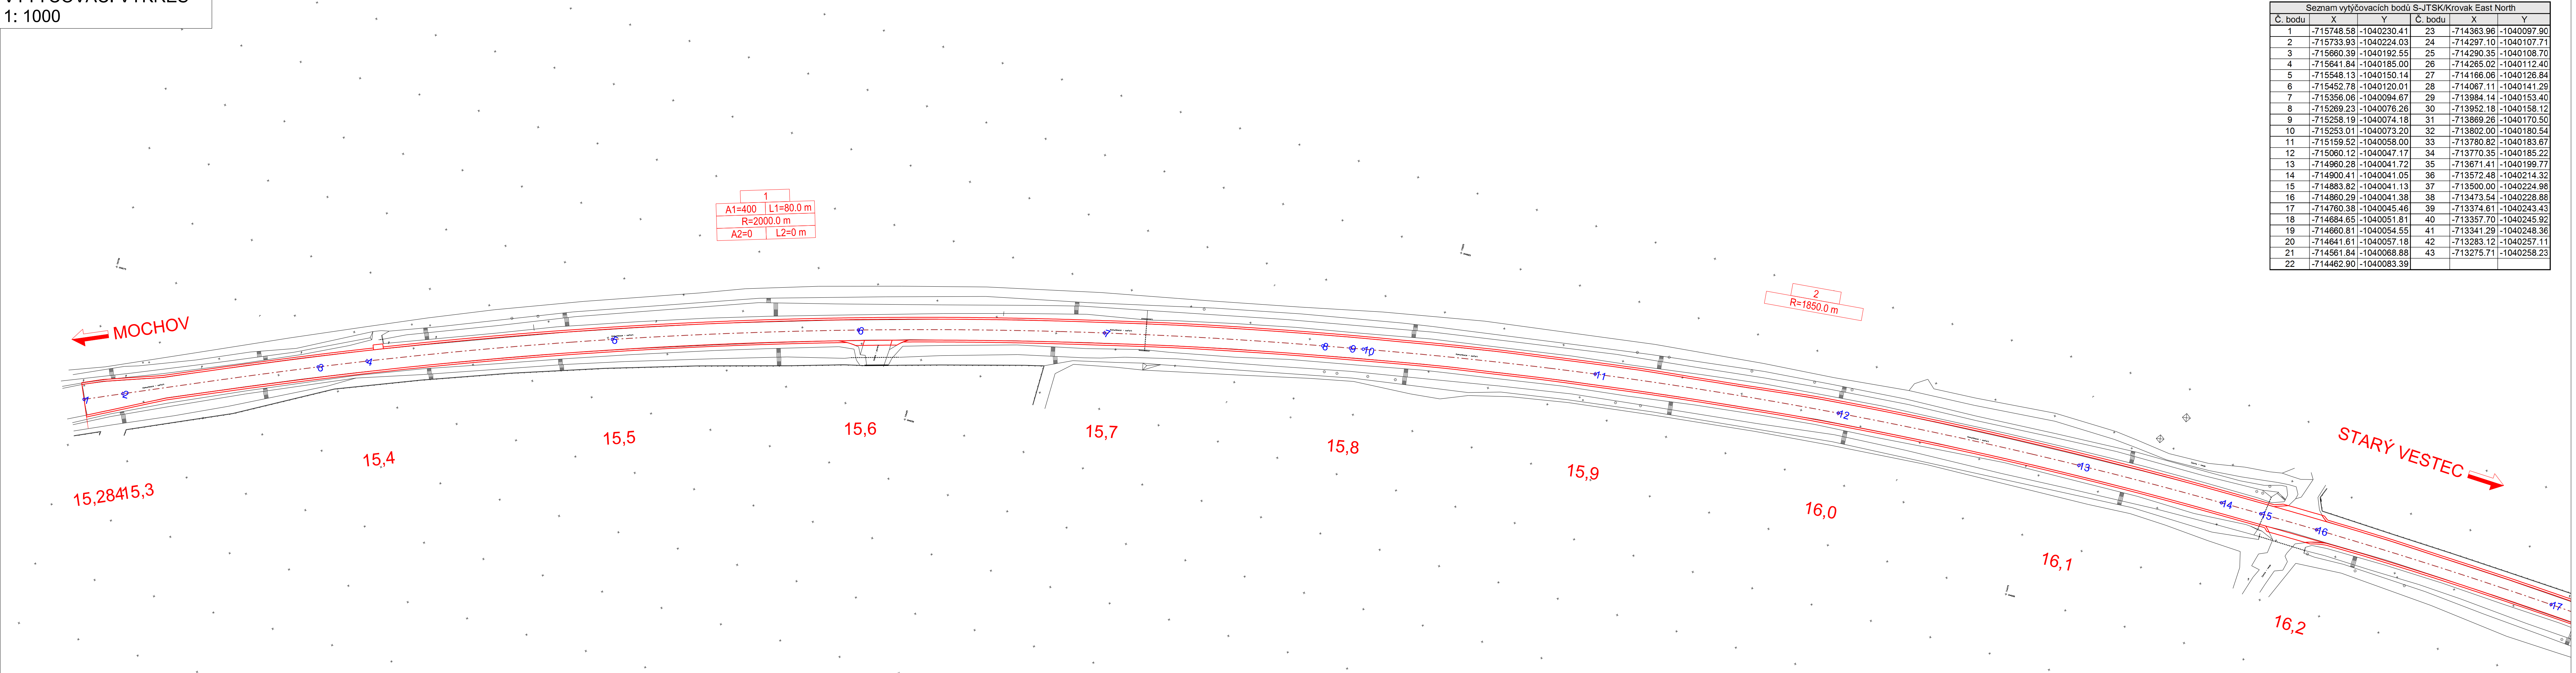

Seznam vytýčovacích bodů S-JTSK/Krovak East North					
Č. bodu	X	Y	Č. bodu	X	Y
1	-715748.58	-1040230.41	23	-714363.96	-1040097.90
2	-715733.93	-1040224.03	24	-714297.10	-1040107.71
3	-715660.39	-1040192.55	25	-714290.35	-1040108.70
4	-715641.84	-1040185.00	26	-714265.02	-1040112.40
5	-715548.13	-1040150.14	27	-714166.06	-1040126.84
6	-715452.78	-1040120.01	28	-714067.11	-1040141.29
7	-715356.06	-1040094.67	29	-713984.14	-1040153.40
8	-715269.23	-1040076.26	30	-713952.18	-1040158.12
9	-715258.19	-1040074.18	31	-713869.26	-1040170.50
10	-715253.01	-1040073.20	32	-713802.00	-1040180.54
11	-715159.52	-1040058.00	33	-713780.82	-1040183.67
12	-715060.12	-1040047.17	34	-713770.35	-1040185.22
13	-714960.28	-1040041.72	35	-713671.41	-1040199.77
14	-714900.41	-1040041.05	36	-713572.48	-1040214.32
15	-714883.82	-1040041.13	37	-713500.00	-1040224.98
16	-714860.29	-1040041.38	38	-713473.54	-1040228.88
17	-714760.38	-1040045.46	39	-713374.61	-1040243.43
18	-714684.65	-1040051.81	40	-713357.70	-1040245.92
19	-714660.81	-1040054.55	41	-713341.29	-1040248.36
20	-714641.61	-1040057.18	42	-713283.12	-1040257.11
21	-714561.84	-1040068.88	43	-713275.71	-1040258.23
22	-714462.90	-1040083.39			

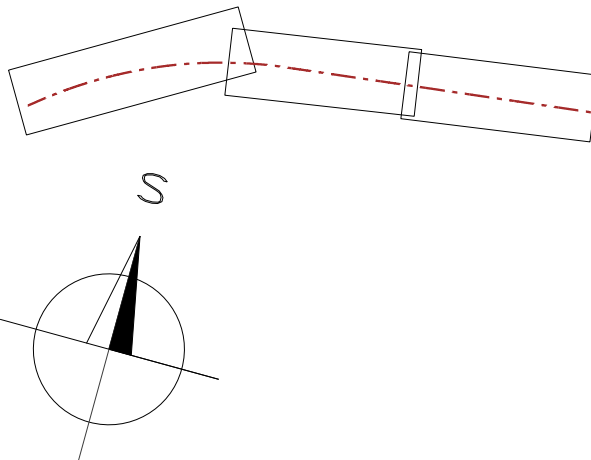

Investor
KRAJSKÁ SPRÁVA A ÚDRŽBA SILNIC STŘEDOČESKÉHO KRAJE
ZBOROVSKÁ 11, 150 21 PRAHA 5, 150 00
IČ: 000 66 001

Koordinace stavby a profesí		
Koordinace stavby a technologie		
Zodpovědná osoba		

Ředitel ateliéru <i>Ing. Jiráček J.</i>	Zodpovědný projektant <i>Ing. Jiráček J.</i>	Tech. kontrola <i>Ing. Jiráček J.</i>	Vypracoval <i>Ing. L. Kopeček</i>	CR PROJECT CONSTRUCTIONS & ROADS CR PROJECT s.r.o., POD BORKEM 319, 293 01 Mladá Boleslav tel.: +420 326 700 666 GSM GATE: +420 606 602 039 fax: +420 326 700 665 e-mail: info@crproject.cz URL: http://www.crproject.cz
stavba II/611 Mochov, od kř. s II/245 do kř. s III/2724 - PD, ověření nové technologie	HIP: Ing. J. Jiráček	číslo zakázky: P - 082	stupeň dokumentace: PDPS	
objekt:	datum: 12/2016	měřitko: 1:1000	formát: 6 x A4	
obsah: VYTÝČOVACÍ VÝKRES - část 1	výkres číslo:	výtisk číslo:		
název dig.souboru: 5_Vytycovací_vykres.dgn	číslo přílohy:			

A.5.1