


OKRUŽNÍ KŘIŽOVATKA

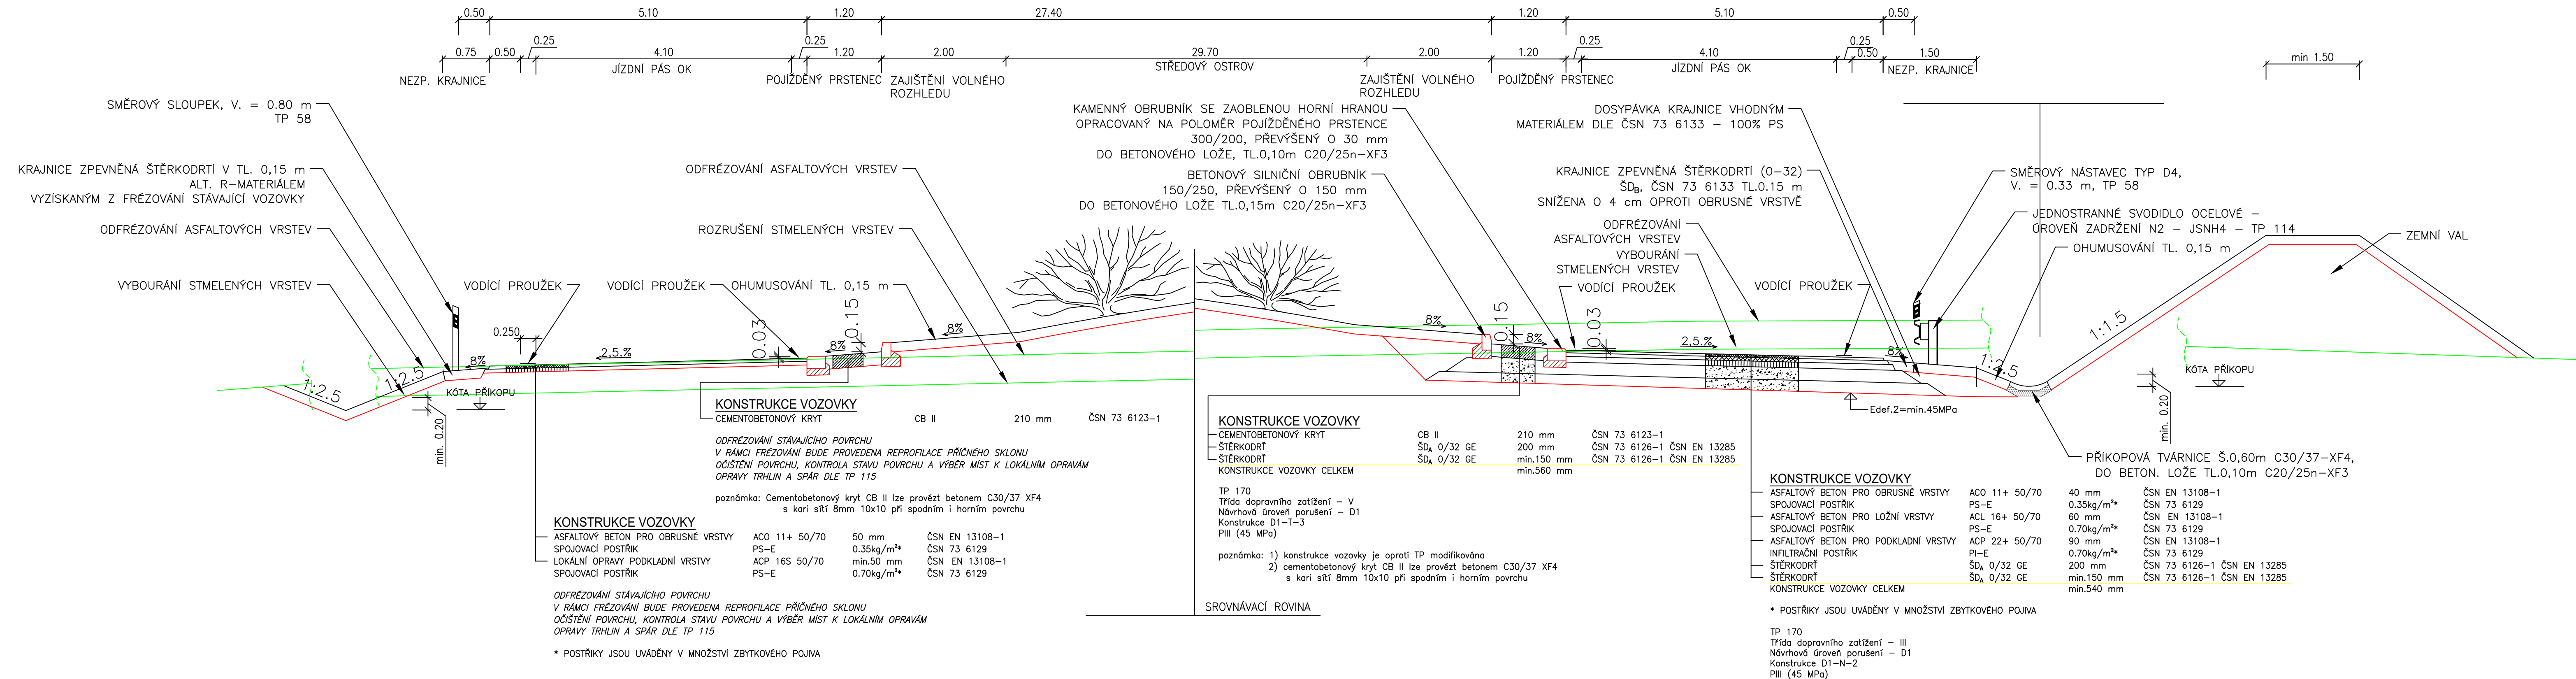

| | |
|---|---|
| OBJEDNATEL PD | |
|  | <p>Krajská správa a údržba silnic Středočeského kraje příspěvková organizace Zborovská 11 150 21 Praha 5</p> |

JTSK

Bp

| | | | | | | |
|---|------------------|--------------------|--------------------|---|---------------|--------------|
| PROJEKTOVÁ, INŽENÝRSKÁ A KONSULTAČNÍ ORGANIZACE | | | |  VPÚ DECO PRAHA a.s. | | |
| CERTIFIKÁT ISO 9001 | | | | MČ CZ80193280 | | |
| VPÚ DECO PRAHA a.s., PODBAŠSKÁ 1014/20, 160 00 PRAHA 6 | | | | www.vpupraha.cz | | |
| PROJEKTANT | VYPRACOVAL | KONTROLA | HIP | ATELIÉR DOPRAVNÍCH STAVEB | | |
| Bc. Martin Karda | Bc. Martin Karda | Ing. Jan HRACHOVEC | Ing. Jan HRACHOVEC | | | |
| AKCE III/00719 a III/10145 Bouchalka, úprava křižovatky C – Stavební část | | | | ČÍSLO ZAKÁZKY | | 1–0585–00/00 |
| | | | | DOKUMENTACE | | DPS/PDPS |
| | | | | MĚŘÍTKO | | 1:50 |
| | | | | DATUM | | 11.2018 |
| | | | | POČET FORMÁTŮ | | 6xA4 |
| OBSAH PŘÍLOH | | | | ČÁST | ČÍSLO PŘÍLOHY | ČÍSLO KOPIE |
| VZOROVÝ PŘÍČNÝ ŘEZ OKRUŽNÍ KŘÍŽOVATKY | | | | C | 4.2 | |
| | | | | KÓD | | |
| DOKUMENTACI LZE UŽÍVAT POUZE VE SMYSLU PŘÍSLUŠNÉ SMLOUVY O DÍLO. VYKRES, ČI JEHO ČÁST, MŮŽE BÝT KOPÍROVÁN NEBO JINÝM ZPŮSOBEM ROZŠÍŘOVÁN POUZE PO PŘEDCHOZÍM SOUHLASÍ VPÚ DECO PRAHA a.s. | | | | | | |