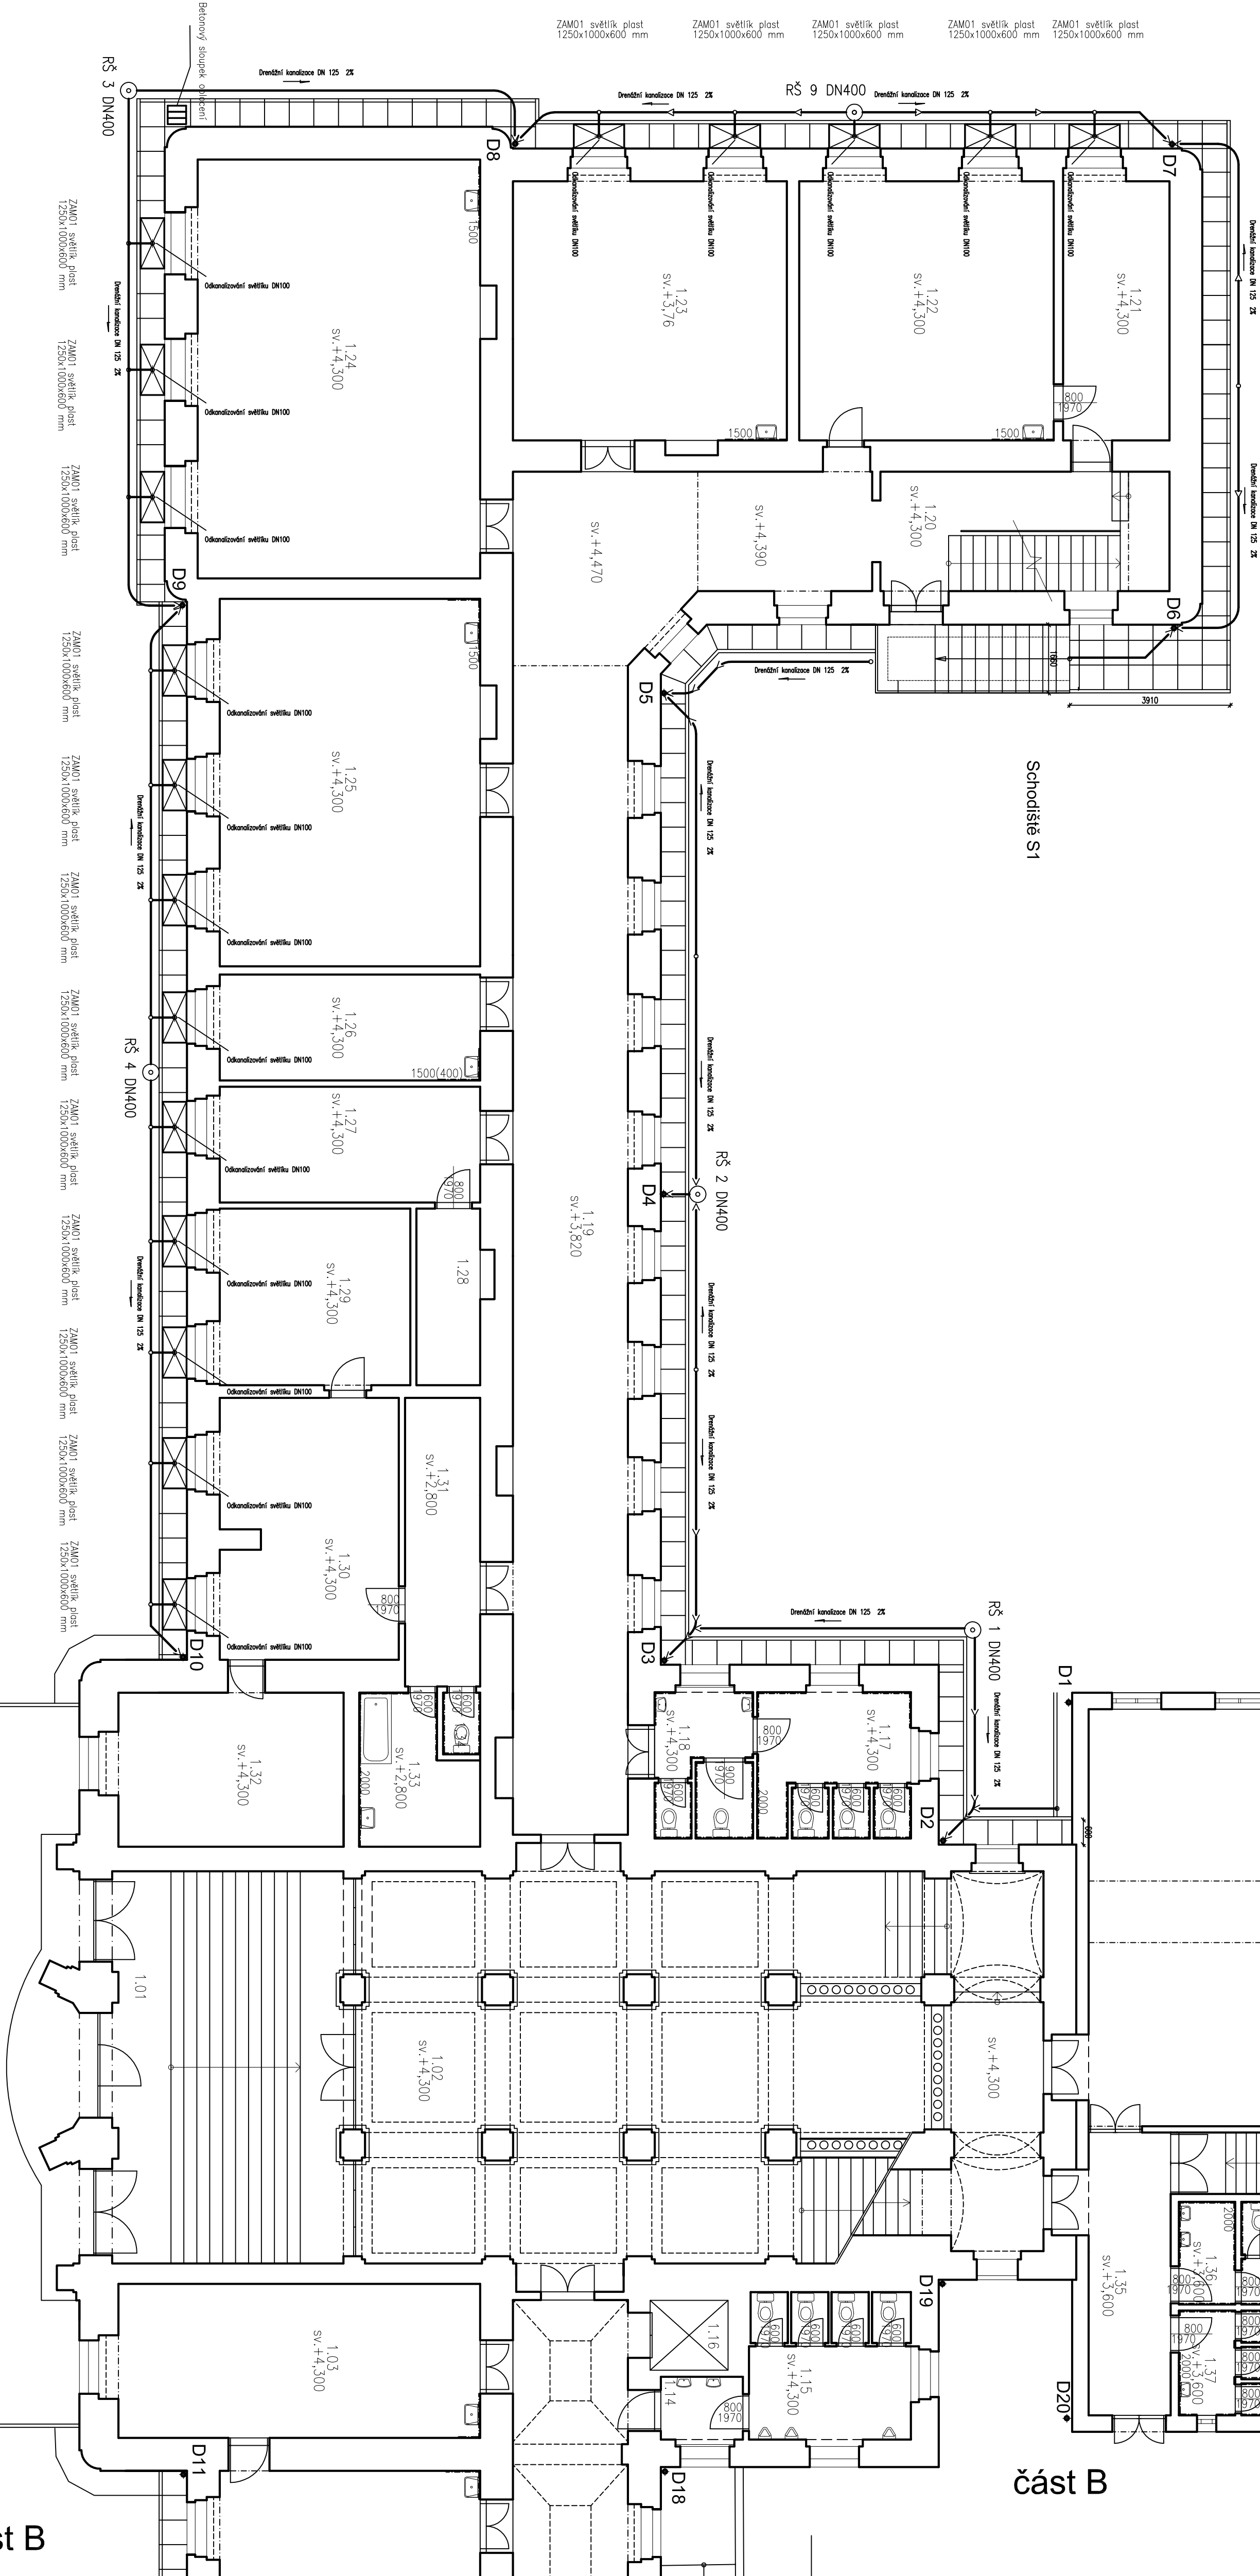


Sanace obvodového zdíva 1PP objektu Gymnázia
Dr. Josefa Pekaře, Palackého 211/3
Mladá Boleslav

Půdorys 1NP - část Dešťová kanalizace


LEGENDA MÍSTNOSTI

[illegible]

část B

část B

část B