


ŘEZ A-A

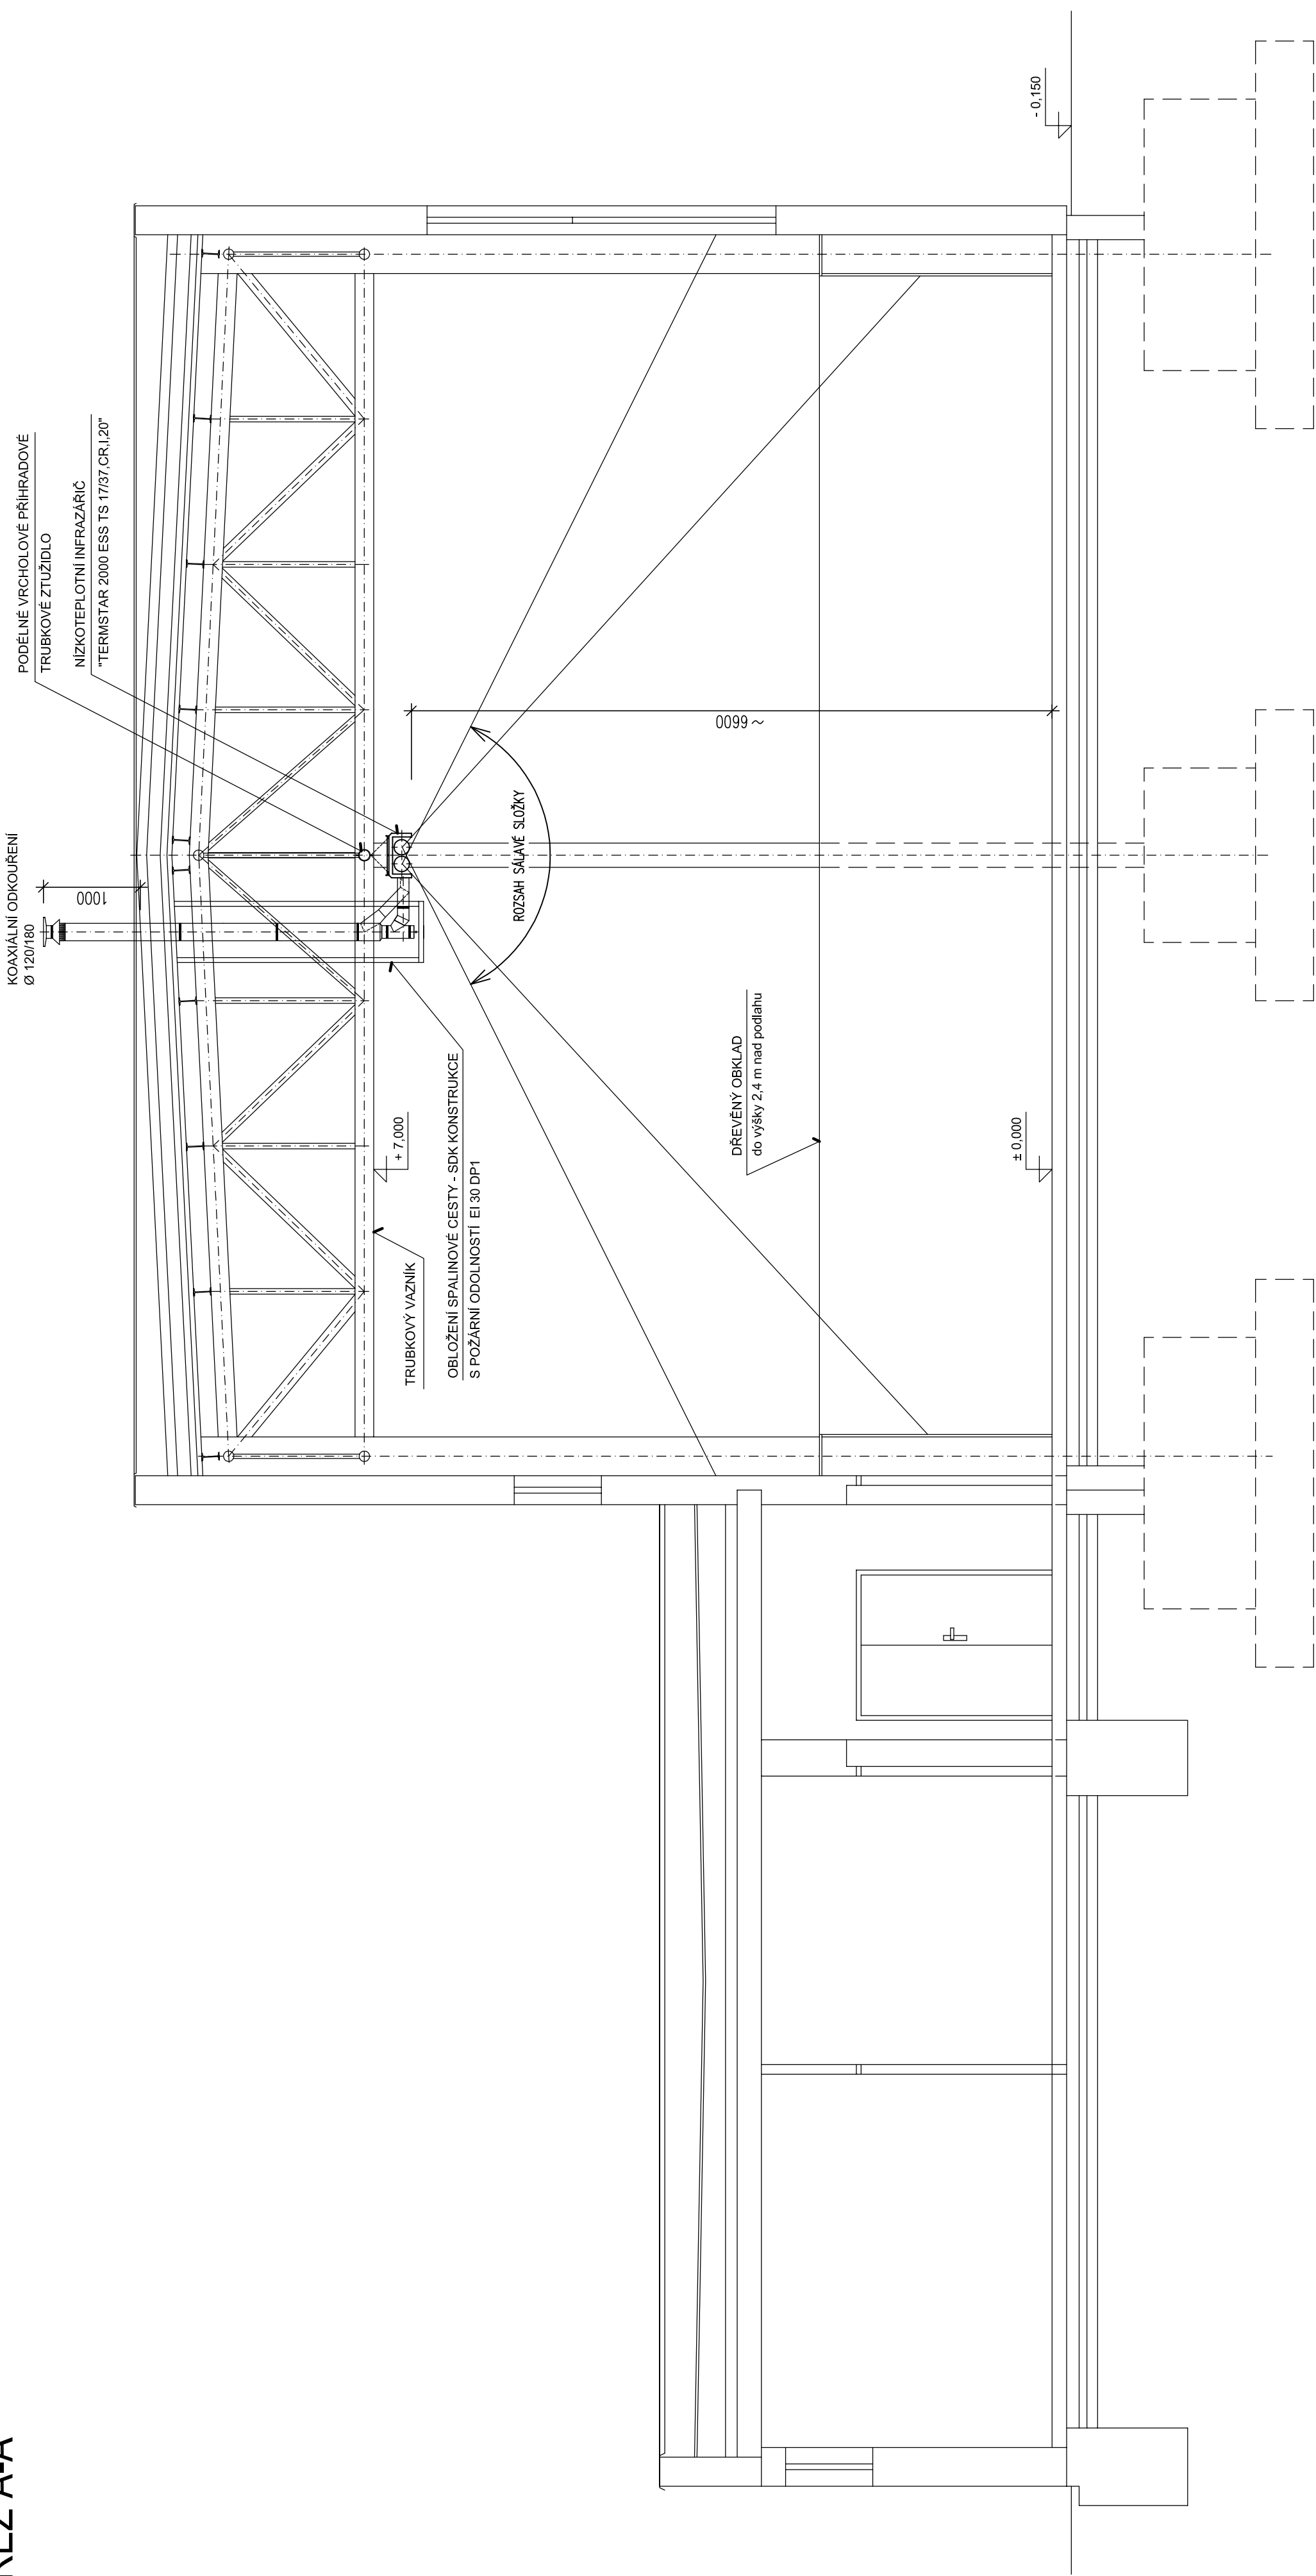

POZNÁMKA :

- OBLOŽENÍ SPALINOVÉ CESTY PLYNOVÉHO INFRAZÁŘIČE MUSÍ UMOŽNIT JEJÍ KONTROLU.

NAVRHL	JAROSLAV HRADECKÝ	IČO : 419 76 533
INVESTOR	STŘEDNÍ ŠKOLA OBCHODNÍ, HAVLÍČKOVA 42, 280 02 KOLÍN IV	
ZMĚNA SYSTÉMU VYTÁPĚNÍ TĚLOCVIČNY SE ZÁZEMÍM SŠO KOLÍN, HAVLÍČKOVA 42, KOLÍN IV		
ÚSTŘEDNÍ VYTÁPĚNÍ ŘEZ A-A		
MĚŘÍTKO 1 : 50	Č. KOPIE	ARCH. ČÍSLO
UT-02		
JAROSLAV HRADECKÝ KOMENSKÉHO 169 ŽIŽELICE n. CIDLINOU TEL. : 728 929 287		
FORMÁT 8 A4	DATUM 12/2019	STAD. PROJ. DSŘ