


ŘEZ A-Á

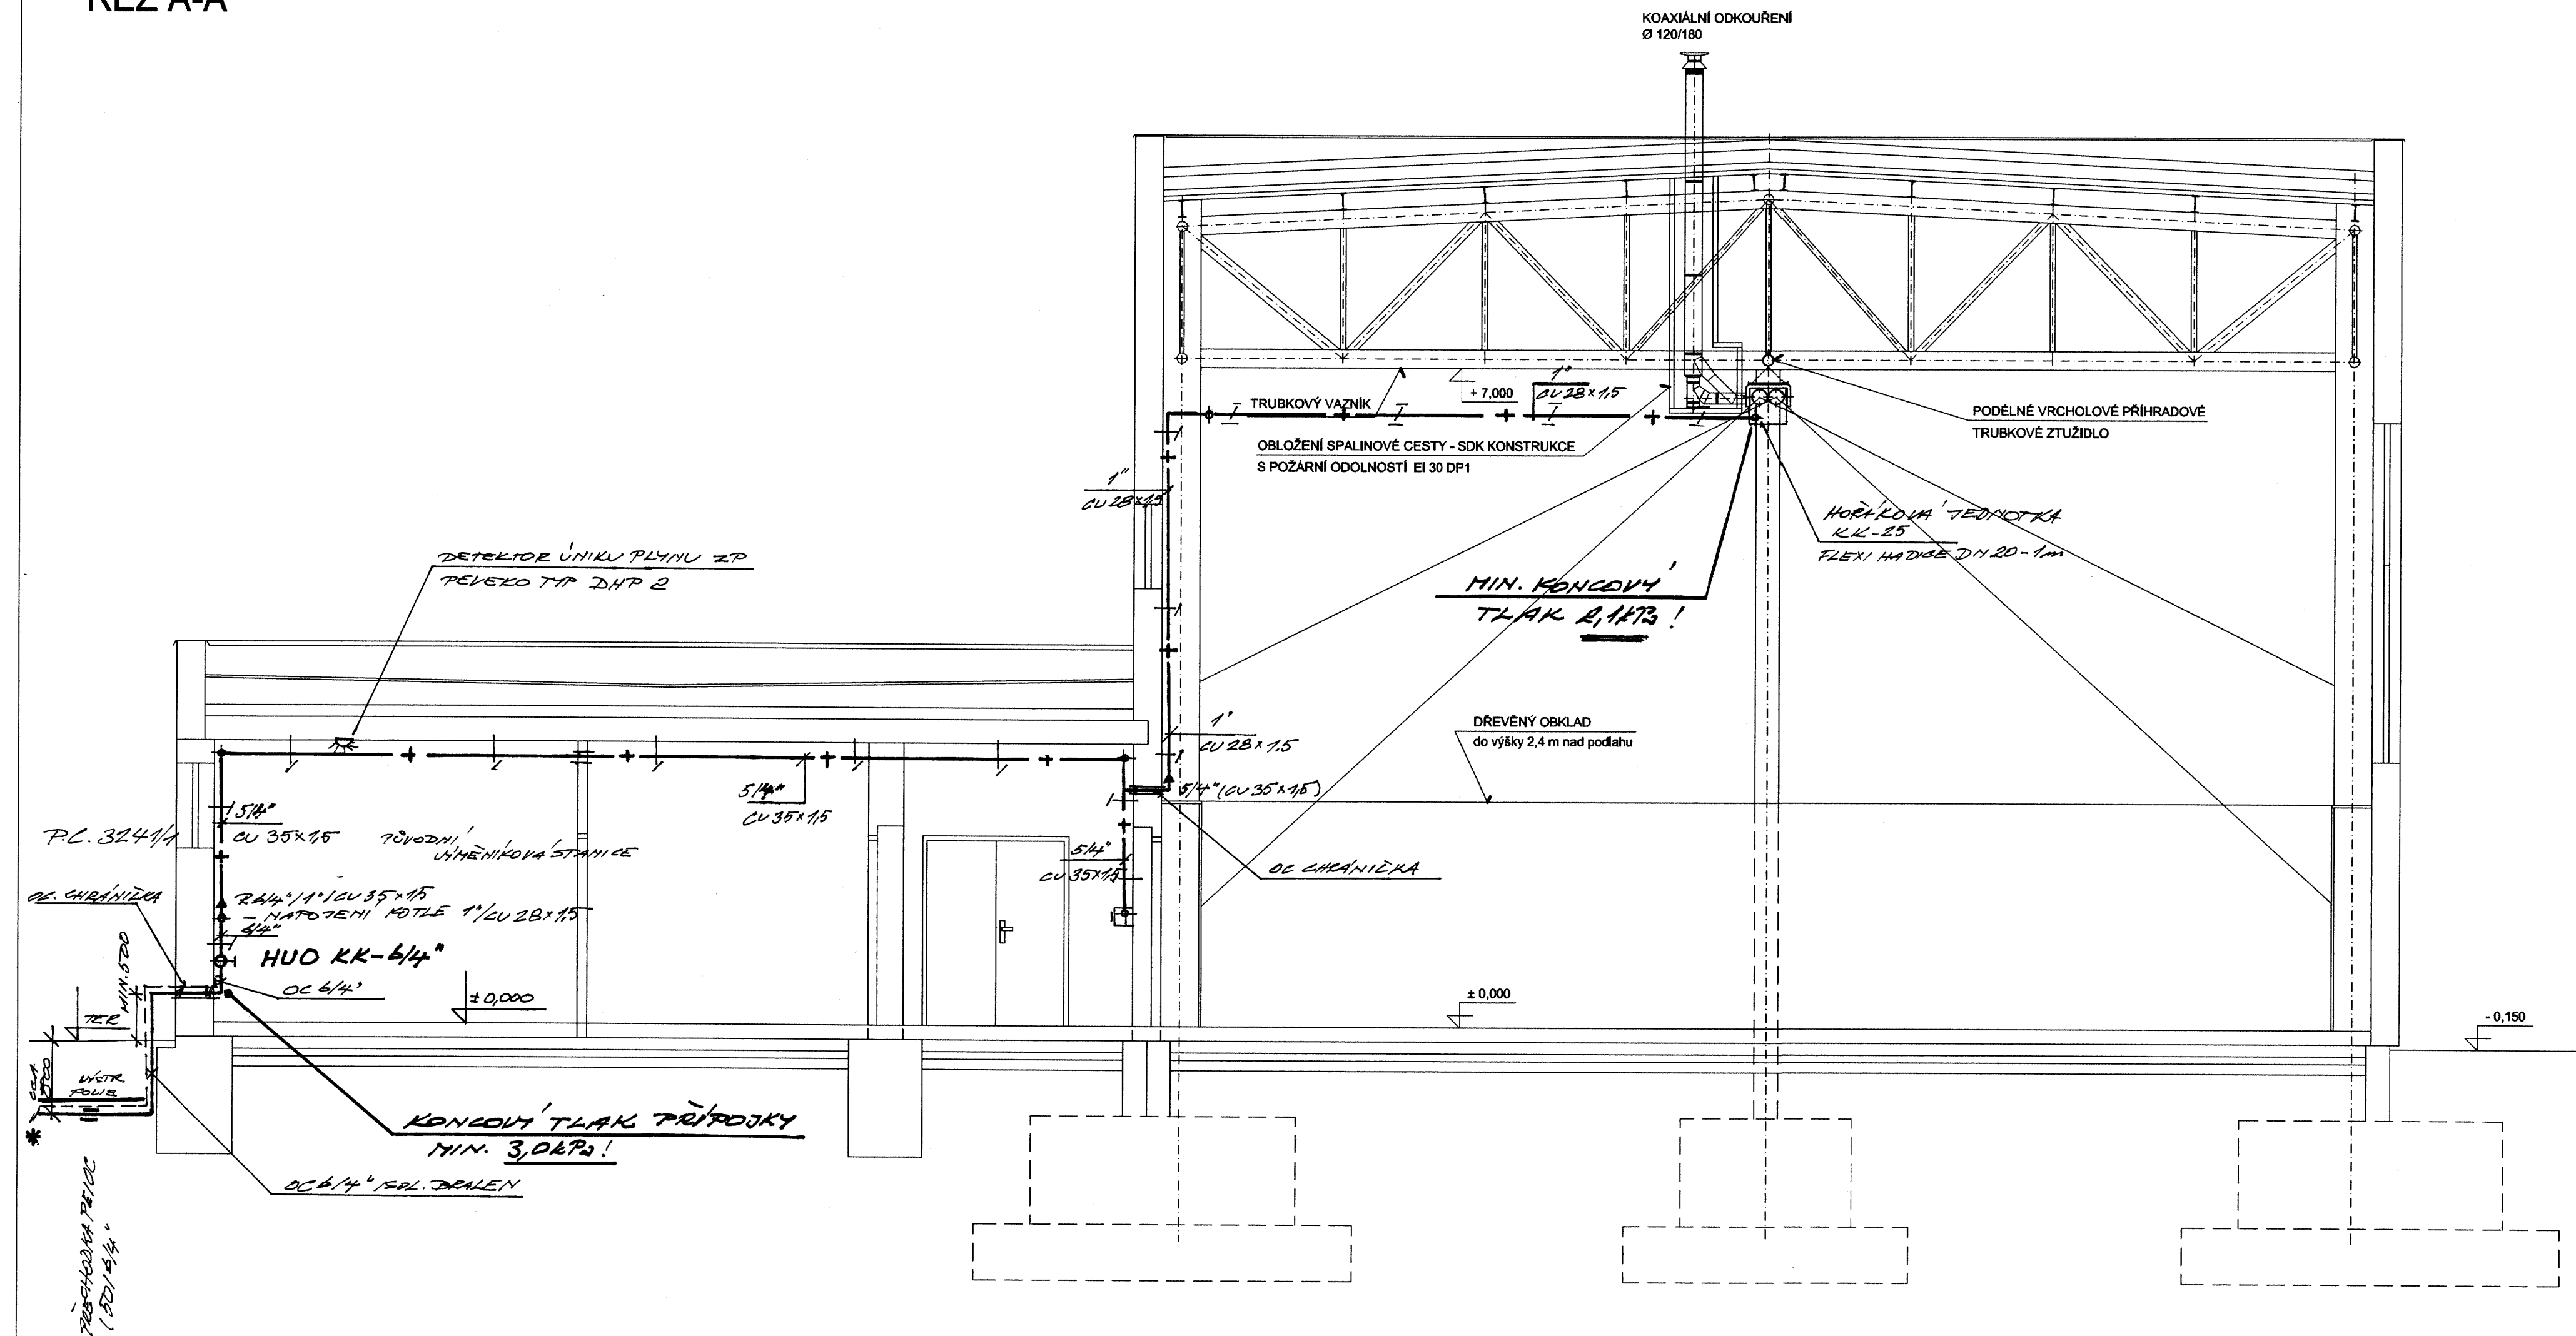

- * - NTL PŘÍPOJKA - TĚDN 50x4,6; PE-0100 SDR 11
S OCHRANNÝM TLAKEM (3,5 - 3,0 kPa !!!)
OPATŘENO SIGNÁL VODIČEM
A VÝSTRAŽNOU FOLIÍ

NAVRHL	JAROSLAV HRADECKÝ	IČO : 419 76 533	<i>Hradecký</i>		
INVESTOR	STŘEDNÍ ŠKOLA OBCHODNÍ, HAVLÍČKOVA 42, 280 02 KOLÍN IV				
ZMĚNA SYSTÉMU VYTÁPĚNÍ TĚLOCVIČNY SE ZÁZEMÍM SŠO KOLÍN, HAVLÍČKOVA 42, KOLÍN IV					
				JAROSLAV HRADECKÝ KOMENSKÉHO 169 ŽIŽELICE n. CIDLINOU TEL. : 728 929 287	
				FORMÁT	8 A4
				DATUM	12/2019
PLYNOVÁ INSTALACE PODÉLNÝ ŘEZ					
MĚŘÍTKO 1 : 50		Č. KOPIE	ARCH. ČÍSLO		
			P-005		