


PŘEHLEDNÁ SITUACE
1:5 000

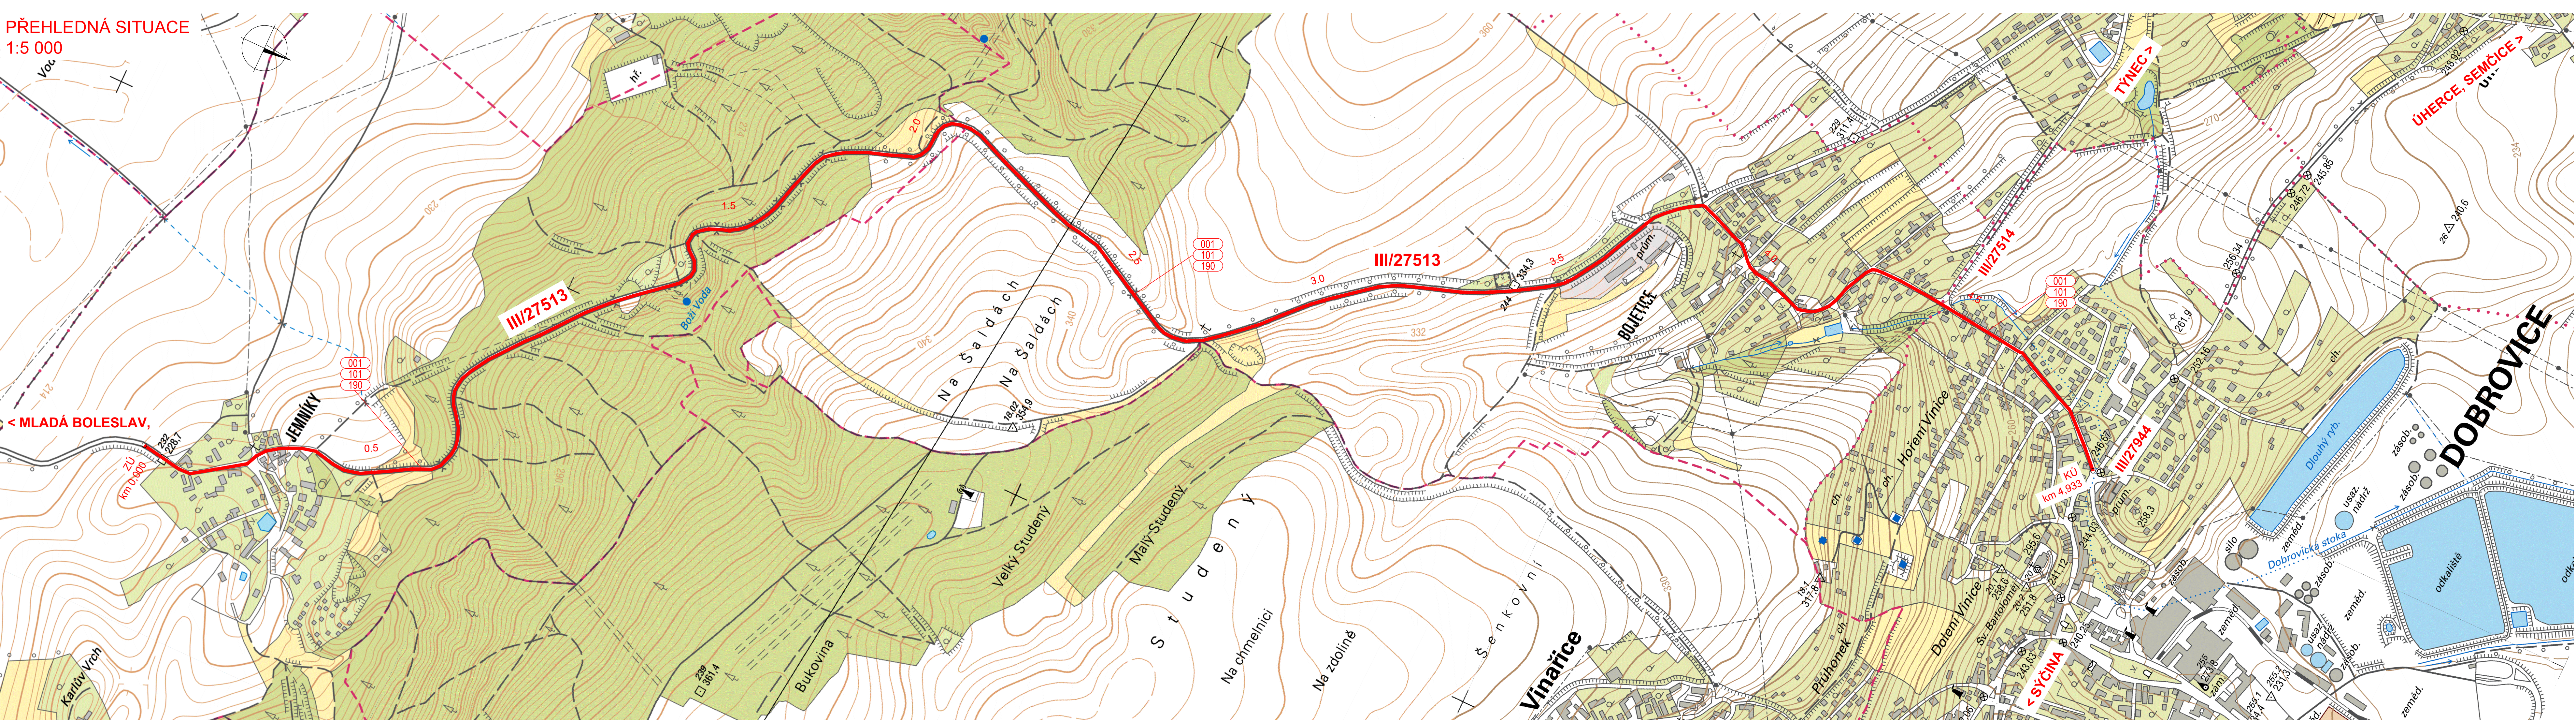

SEZNAM OBJEKTŮ:

- 001 PŘÍPRAVA ÚZEMÍ
- 101 OPRAVA SILNICE III/27513
- 190 DOPRAVNÍ INŽENÝRSKÁ OPATŘENÍ

ČÁST B

Souřadnicový systém S-JTSK, Výškový systém Bpv

STŘEDOČESKÝ KRAJ
ZBOROVSKÁ 11, 150 21 PRAHA 5

Ateliér Praha I – K Ryšánci 1668/16, 147 54 Praha 4 – Tel. 226 066 111, Fax 226 066 118, e-mail: mailbox@pragoprojekt.cz

Navrh/vypracoval: Ing. Petra ŠKŮRKOVÁ podpis: <i>Škorková</i>	Zodpovědný projektant: Ing. Zbyněk KARÁSEK podpis: <i>Karasek</i>	Reditelka Ateliéru Praha I: Ing. Zdenka BOLEHOVSKÁ
Technická kontrola: Ing. Dominika URBANOVÁ podpis: <i>Urbanová</i>	Hlavní inženýr projektu: Ing. Radek CERMÁN podpis: <i>Cerman</i>	Zhotovitel: PRAGOPROJEKT PRAGOPROJEKT, a.s., K Ryšánci 1668/16, 147 54 Praha 4

Kraj: STŘEDOČESKÝ	Čís. zakázky: 12 439 7 000
Obec: JEMNÍKY, BOJETICE, DOBROVICE	Čís. akce: 12 439
Objednatel: STŘEDOČESKÝ KRAJ, ZBOROVSKÁ 11, 150 21, PRAHA 5	Datum: 08.2013
Akce: III/27513 JEMNÍKY - BOJETICE, REKONSTRUKCE	Formát: 6x4
	Měřítko: 1:5 000
	Stupeň: Souprava: DSP
Příloha: PŘEHLEDNÁ SITUACE STAVBY	Čís. přílohy: B.1