


KOORDINAČNÍ SITUACE, DÍL 4
 M 1:1000

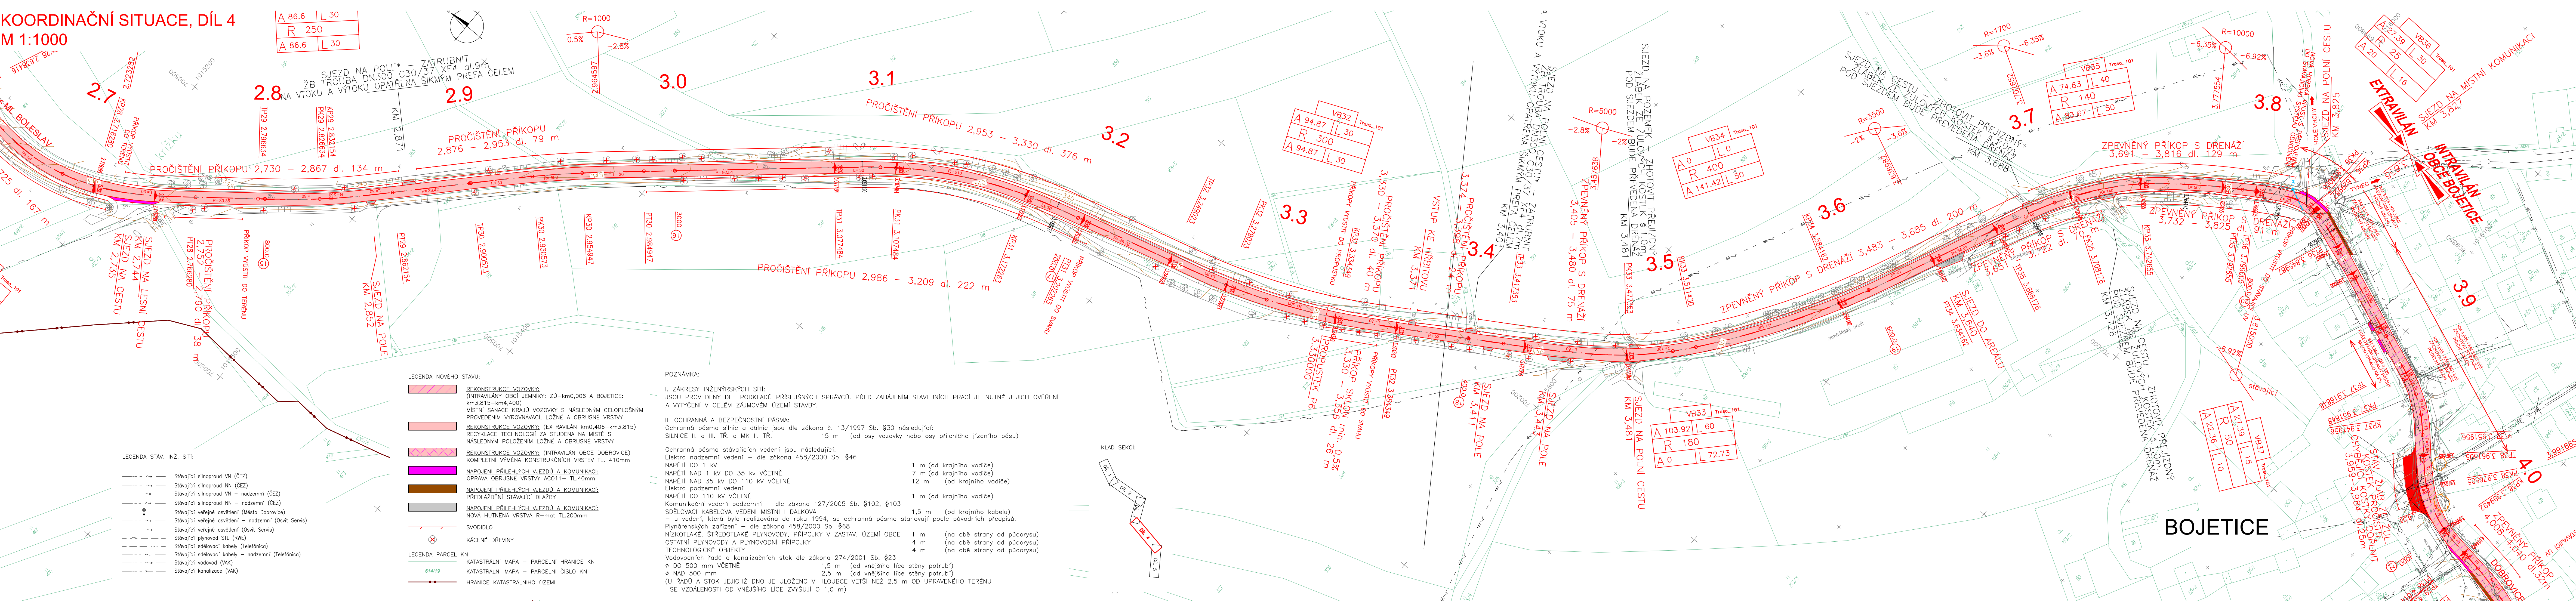

001	PŘÍPRAVA OZEMI
101	OPRAVA SILNICE III/27513
190	DOPRAVNÉ INŽENÝRSKÁ OPATŘENÍ

ČÁST B

Objednatel:	STŘEDOČESKÝ KRAJ ZBOROVSKÁ 11, 150 21 PRAHA 5
-------------	--

Atelier Praha I – K Ryšánce 1668/16, 147 54 Praha 4 – Tel. 226 066 111, Fax 226 066 118, e-mail: mailbox@pragoprojekt.cz	Souřadnicový systém S–JTSK, Výškový systém Bpv	Zhotovitel:
Návrh/vypracoval: Ing. Petra ŠKŮRKOVÁ podpis: <i>ŠkŮrková</i>	Zodpovědný projektant: Ing. Zbyněk KARÁSEK podpis: <i>Karásek</i>	Ředitel atelieru Praha I: Ing. Zdeňka BOLEHOVSKÁ
Technická kontrola: Ing. Dominika URBANOVÁ podpis: <i>Urbanová</i>	Hlavní inženýr projektu: Ing. Radek ČERNAN podpis: <i>Černan</i>	PRAGOPROJEKT PRAGOPROJEKT, a.s., K Ryšánce 1668/16, 147 54 Praha 4

Kraj: STŘEDOČESKÝ	Čís. zakázky:	12 439 7 000
Obec: JEMNÍKY, BOJETICE, DOBROVICE	Čís. akce:	12 439
Objednatel: STŘEDOČESKÝ KRAJ, ZBOROVSKÁ 11, 150 21 PRAHA 5	Datum:	08.2014
Akce: III/27513 JEMNÍKY - BOJETICE, REKONSTRUKCE	Formát:	7xA4
	Mřížka:	1:1000
	Stupeň:	Souprava:
Příloha: KOORDINAČNÍ SITUACE STAVBY, DÍL 4	Čís. přílohy:	DSP B.2.4