

SO 101  
PODÉLNÝ PROFIL 1:1000/100  
DÍL 1

SKLONOVÉ POMĚRY:

KÓTY NIVELETY:


KÓTY TERÉNU:

SROVNÁVACÍ ROVINA BpV:

STANIČENÍ:

VZDÁLENOST PŘ. ŘEZŮ:

SMĚROVÉ POMĚRY:

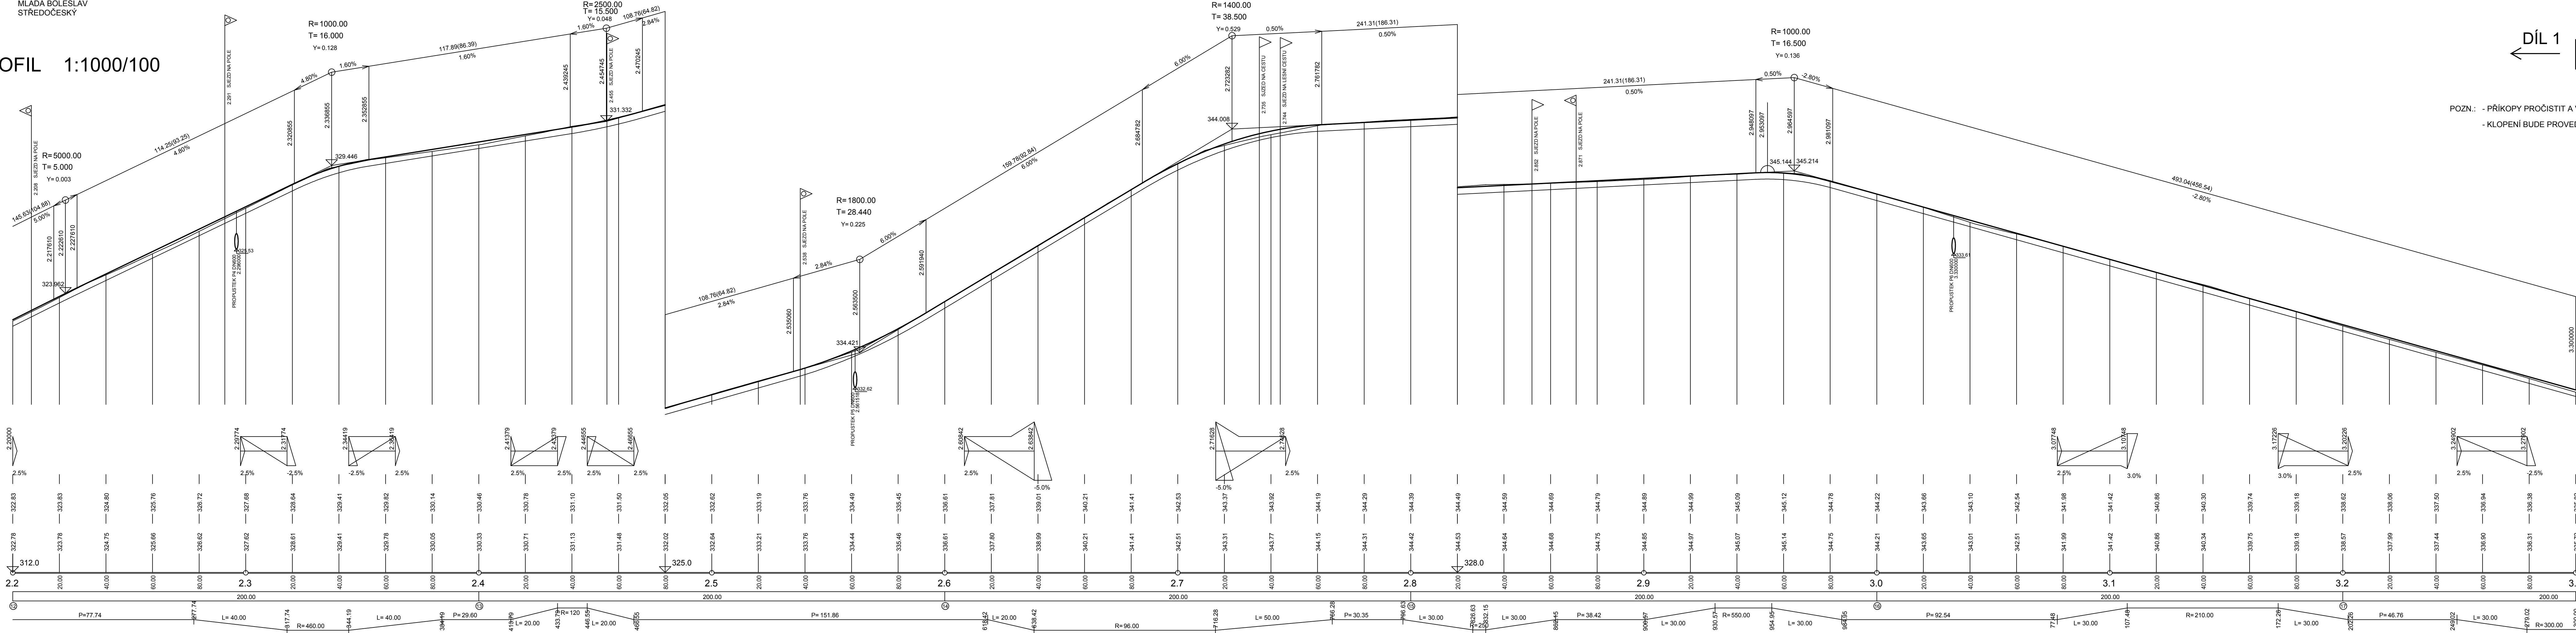

DÍL 1 | DÍL 2

POZN.: - PŘÍKOPY PROČISTIT A VYSPÁDOVAT K PROPUSTKŮM !!  
- KLOPENÍ BUDE PROVEDENO VŽDY KOLEM OSY

ČÁST B  
SO 101

Objednatel:  
**KRAJSKÁ SPRÁVA A ÚDRŽBA SILNIC**  
STŘEDOČESKÉHO KRAJE, PŘÍSPĚVKOVÁ ORGANIZACE  
ZBOROVSKÁ 11, 150 21 PRAHA 5

**KSÚS**  
KRAJSKÁ SPRÁVA A ÚDRŽBA SILNIC  
Středočeského kraje

Ateliér Praha I – K Ryšánc 1668/16, 147 54 Praha 4 – Tel. 226 066 111, Fax 226 066 118, e-mail: mailbox@pragoprojekt.cz

Navrhl/vypracoval:  
Ing. Radek CERMAN  
podpis:

Zodpovědný projektant:  
Ing. Zbyněk KARÁSEK  
podpis:

Technická kontrola:  
Ing. Dominika URBANOVÁ  
podpis:

Hlavní inženýr projektu:  
Ing. Radek CERMAN  
podpis:

Ředitel ateliéru Praha I:  
Ing. Jan ZAPLETAL  
podpis:

Zhotovitel:  
**PRAGOPROJEKT**  
PRAGOPROJEKT, s.r.o., K Ryšánc 1668/16, 147 54 Praha 4

Kraj: STŘEDOČESKÝ		Čís. zakázky:	17 179 2
Obec: BOJETICE, DOBROVICE		Čís. akce:	12 439
Objednatel: KSUS STŘEDOČESKÉHO KRAJE, ZBOROVSKÁ 11, 150 21, PRAHA 5		Datum:	05.2017
Akce: III/27513 JEMNÍKY - BOJETICE, REKONSTRUKCE, II. ETAPA		Formát:	7x44
Objekt: SO 101 REKONSTRUKCE SIL. III/27513		Měřítko:	1:1000/1:100
Příloha: PODÉLNÝ PROFIL - DÍL 1		Stupeň:	PDPS
		Čís. přílohy:	
			2.1