



PROPUSTKY, DÍL 1 1:50

PROPUSTEK P4  
km 2.296000

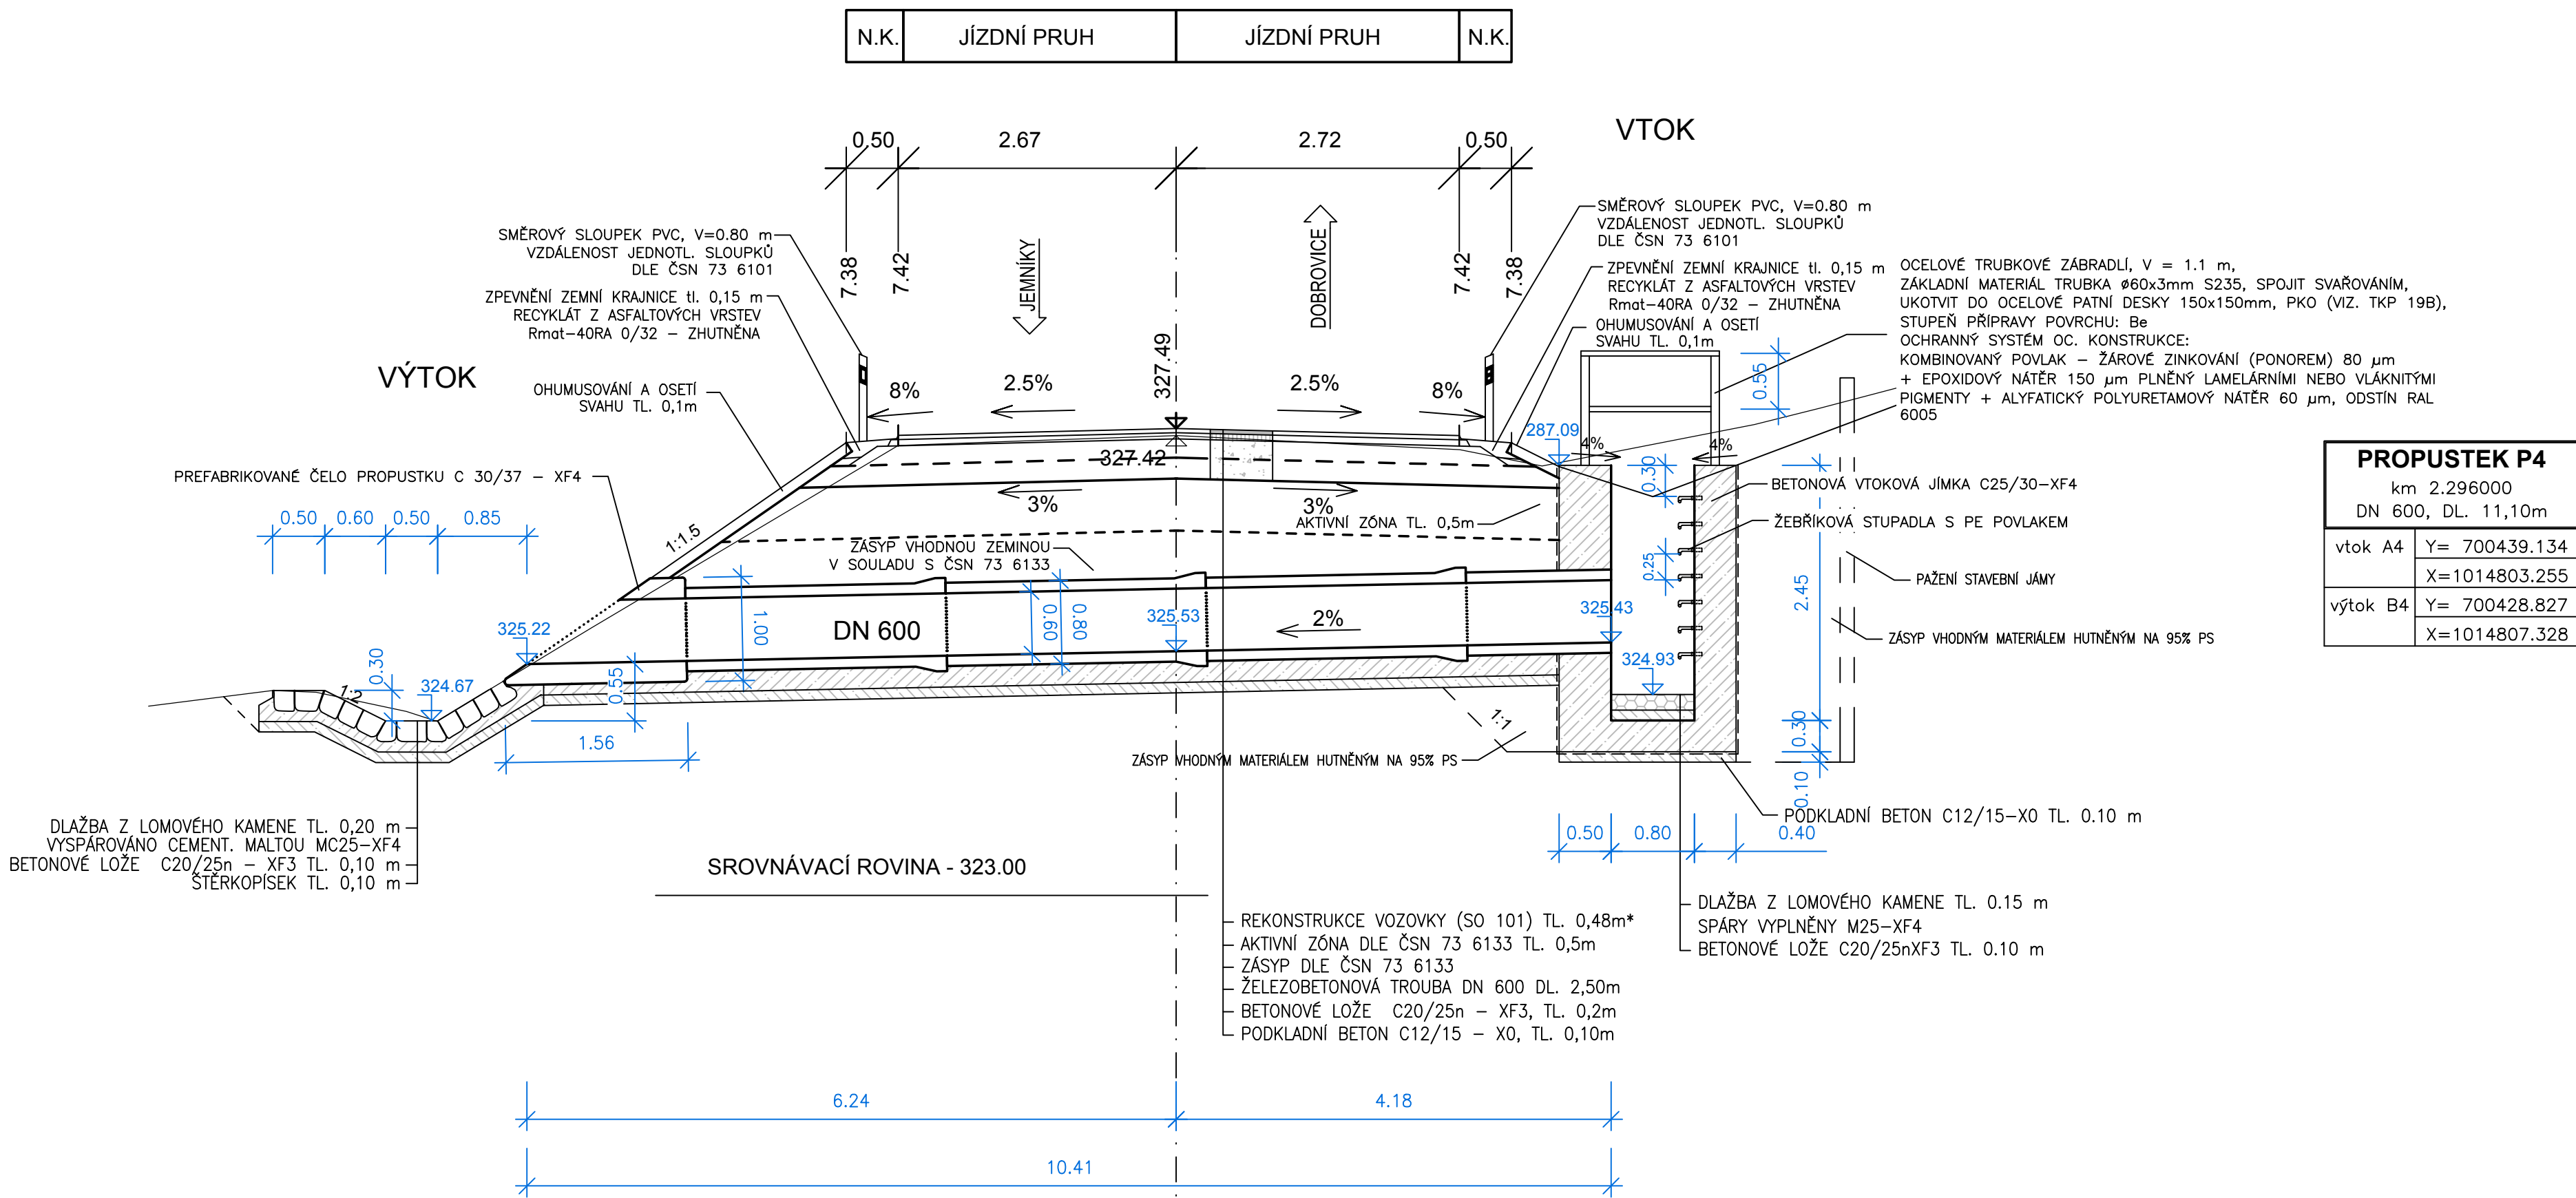

PŮDORYS

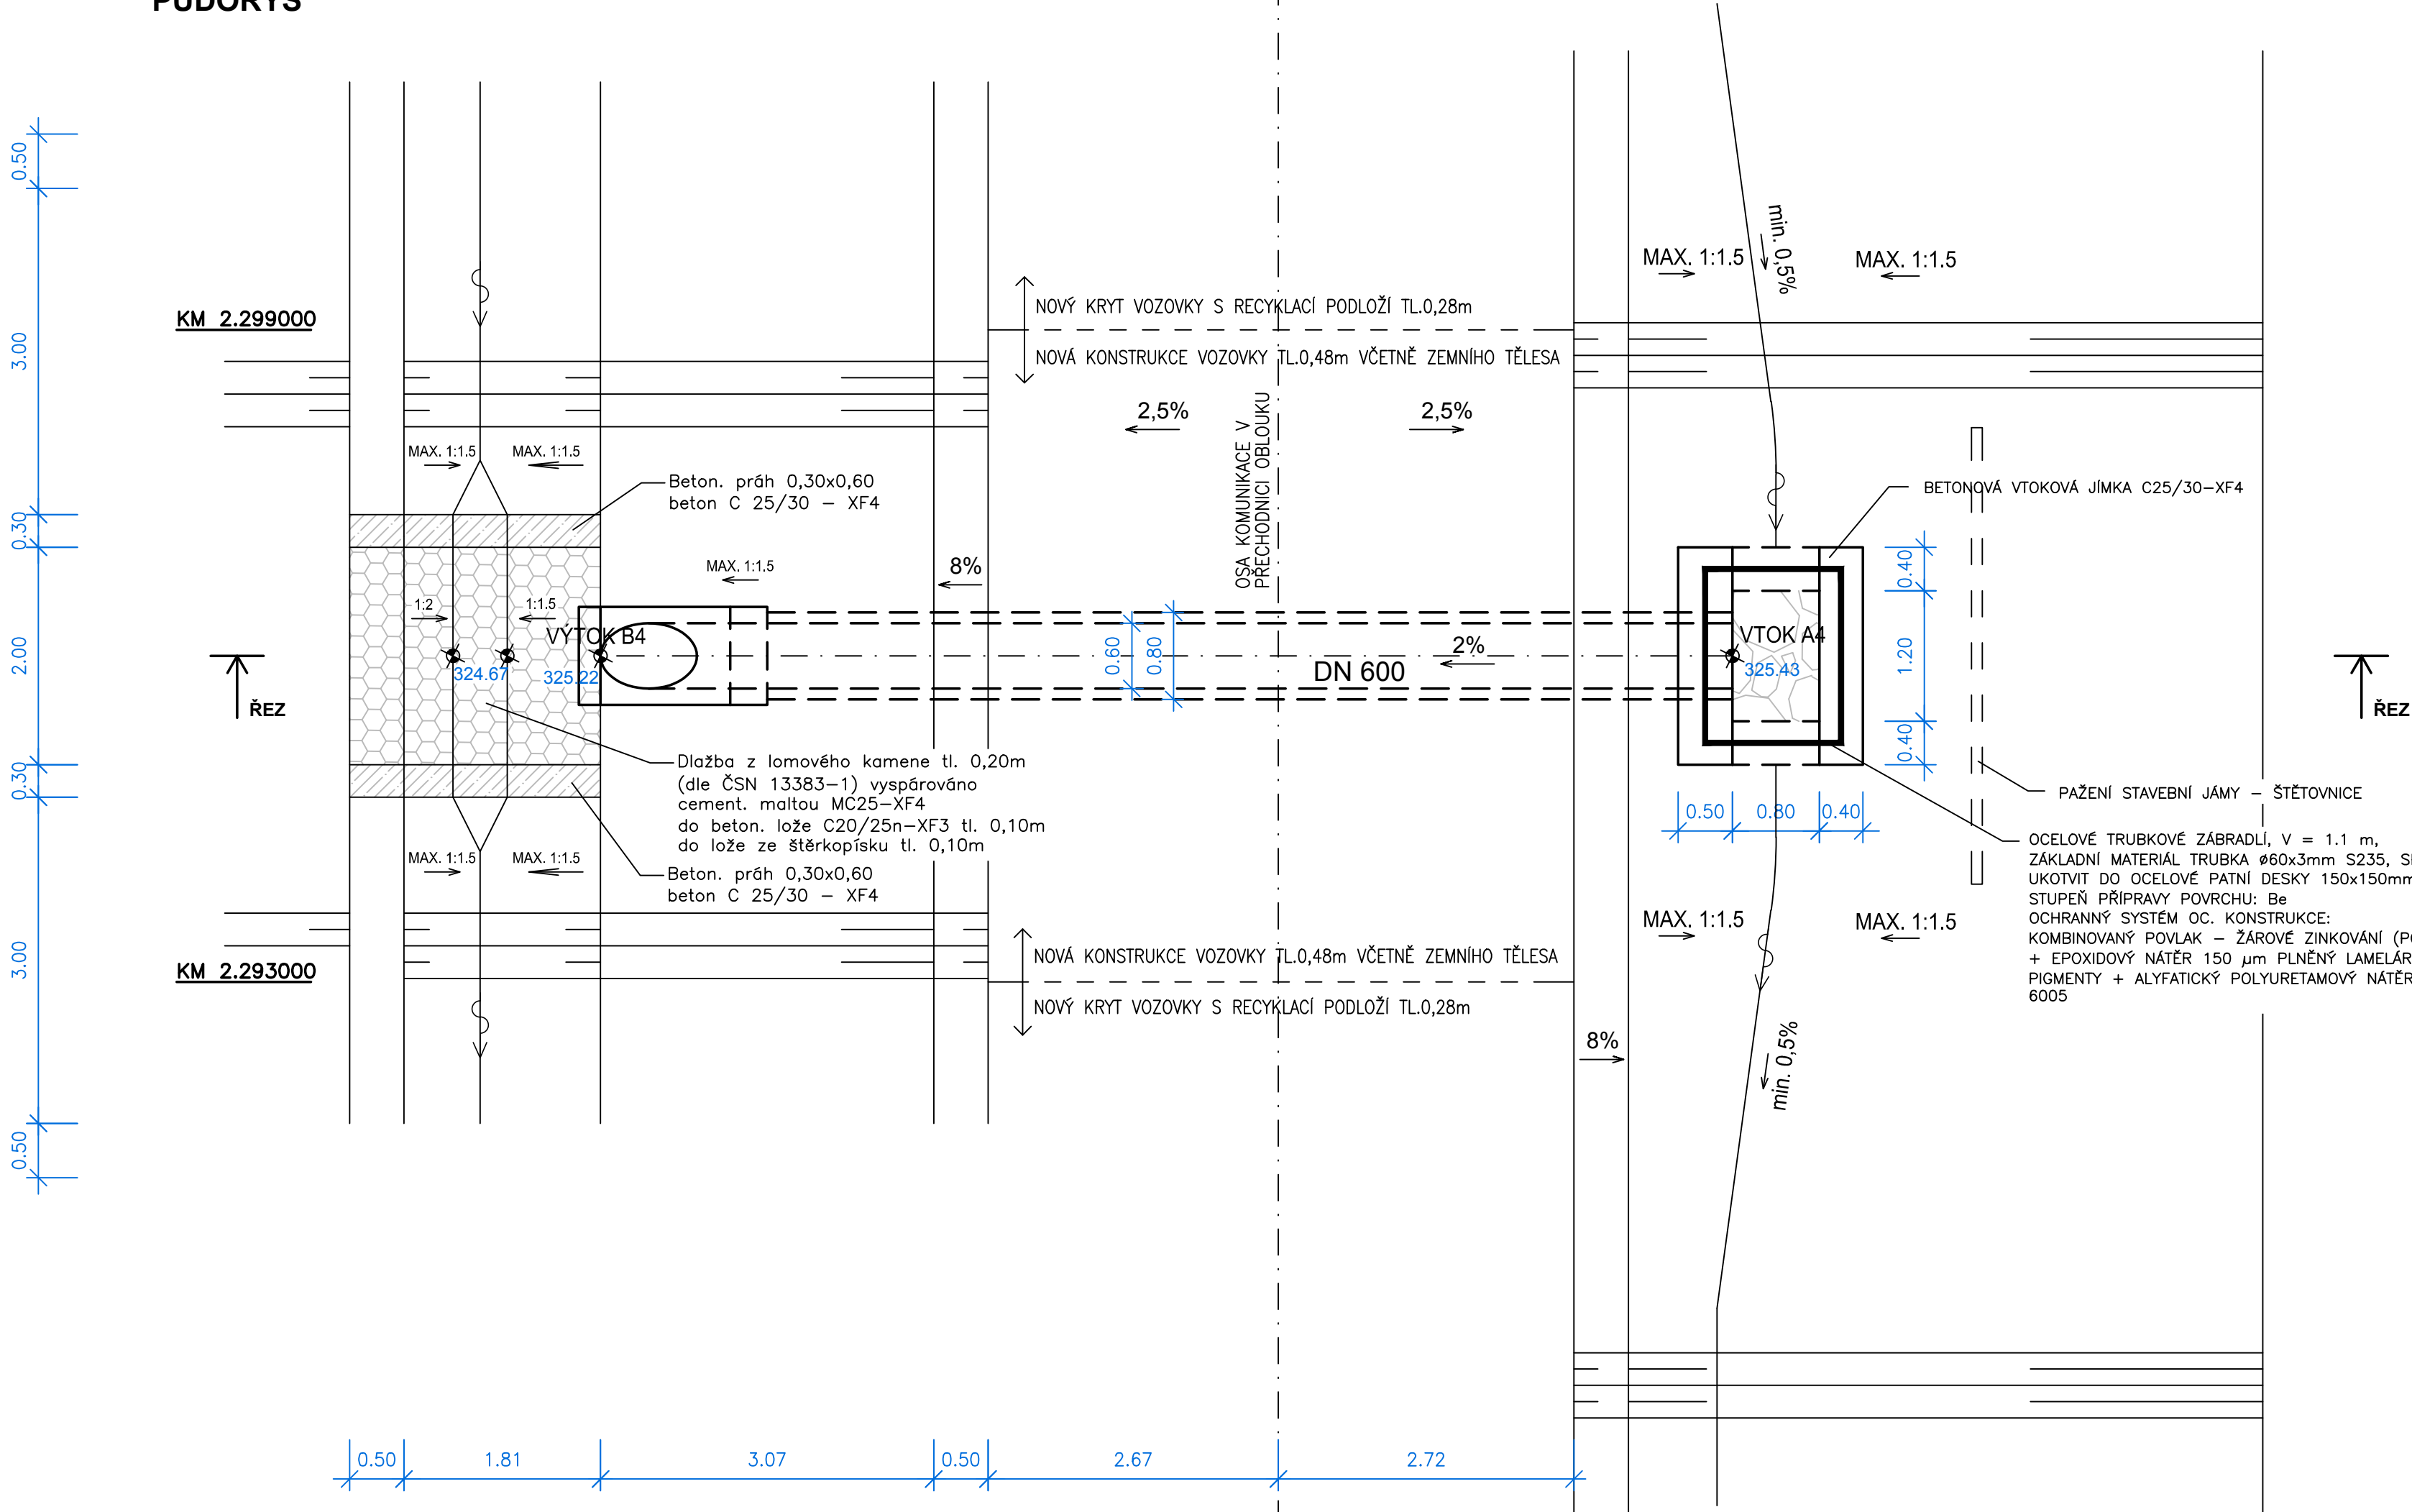

POZN.: VŠECHNY BETONOVÉ PLOCHY VE STYKU SE ZEMINOU BUDOU OPATŘENY NÁTĚREM 1xNPe+2xNA

ČÁST B  
SO 101

Objednatel:			
KRAJSKÁ SPRÁVA A ÚDRŽBA SILNIC STŘEDOČESKÉHO KRAJE, PŘÍSPĚVKOVÁ ORGANIZACE			
ZBOROVSKÁ 11, 150 21 PRAHA 5			
K SÚS KRAJSKÁ SPRÁVA A ÚDRŽBA SILNIC středočeského kraje			
Souřadnicový systém S-JTSK, Výškový systém Bpv			
Ateliér Praha I – K. Ryšánce 1668/16, 147 54 Praha 4 – Tel. 226 066 111, Fax 226 066 118, e-mail: mailbox@pragoprojekt.cz			
Navrh/vypracoval: Ing. Radek CERMÁN podpis: <i>Cerman</i>	Zodpovědný projektant: Ing. Zbyněk KARÁSEK podpis: <i>Karasek</i>	Reditel ateliéru Praha I: Ing. Jan ZAPLETAL	Zhotovitel:
Technická kontrola: Ing. Dominika URBANOVÁ podpis: <i>Urbanova</i>	Hlavní inženýr projektu: Ing. Radek CERMÁN podpis: <i>Cerman</i>	PRAGOPROJEKT, o.s., K Ryšánce 1668/16, 147 54 Praha 4	

Kraj: STŘEDOČESKÝ	Čís. zakázky:	17 179 2
Obec: BOJETICE, DOBROVICE	Čís. akce:	12 439
Objednatel: KSUS STŘEDOČESKÉHO KRAJE, ZBOROVSKÁ 11, 150 21, PRAHA 5	Datum:	05.2017
Akce: III/27513 JEMNÍKY - BOJETICE, REKONSTRUKCE, II. ETAPA	Formát:	8x44
Objekt: SO 101 REKONSTRUKCE SIL. III/27513	Měřítko:	1:50
Příloha: PROPUSTKY, DÍL 1	Čís. přílohy:	5.1
		Stupeň: Souprava: