
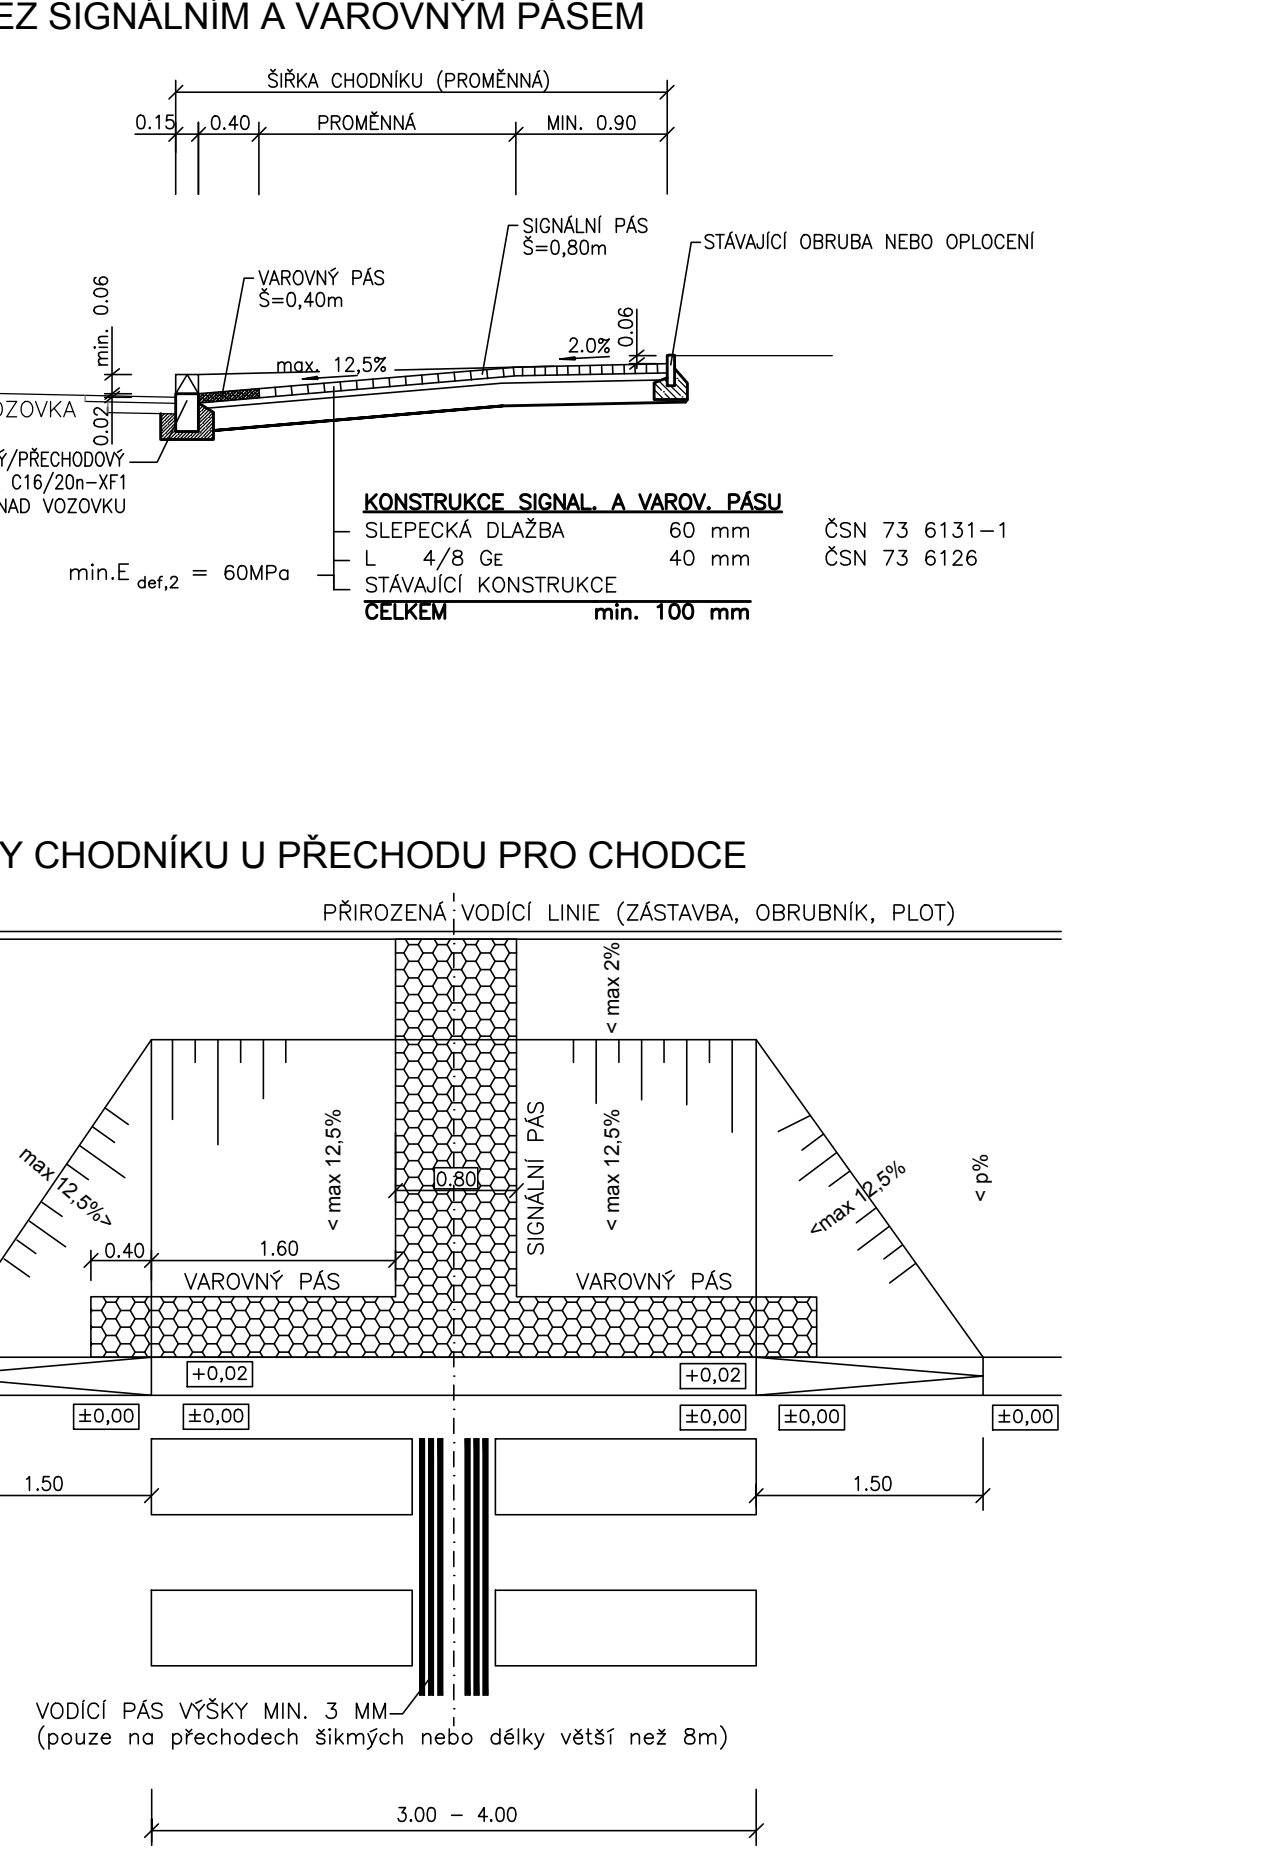
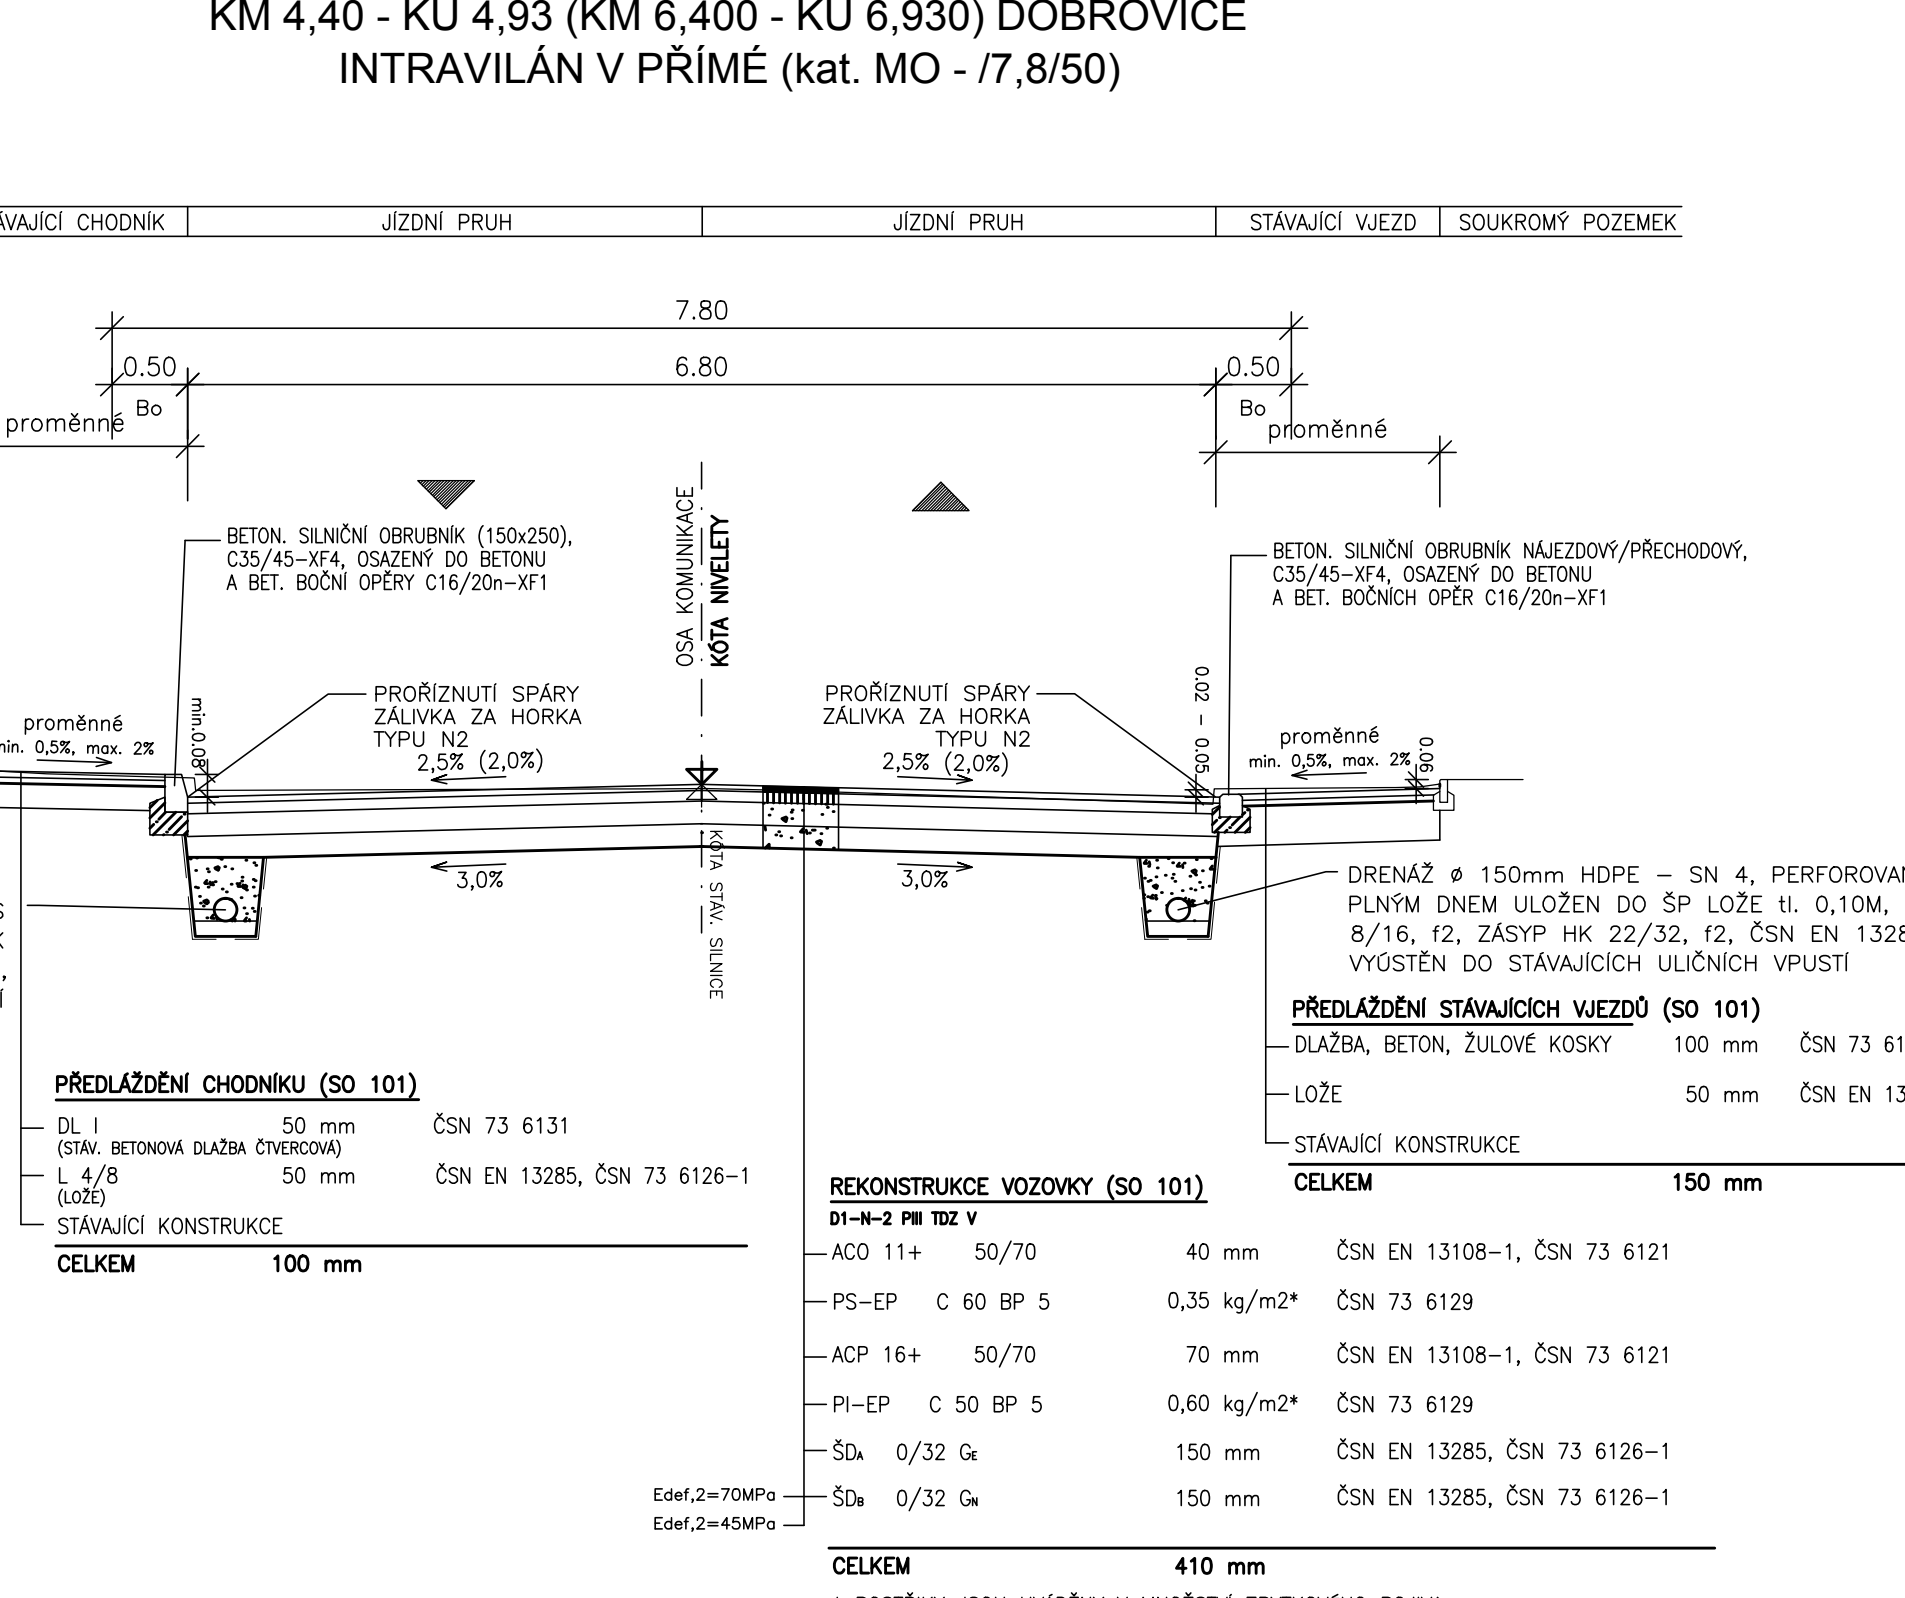
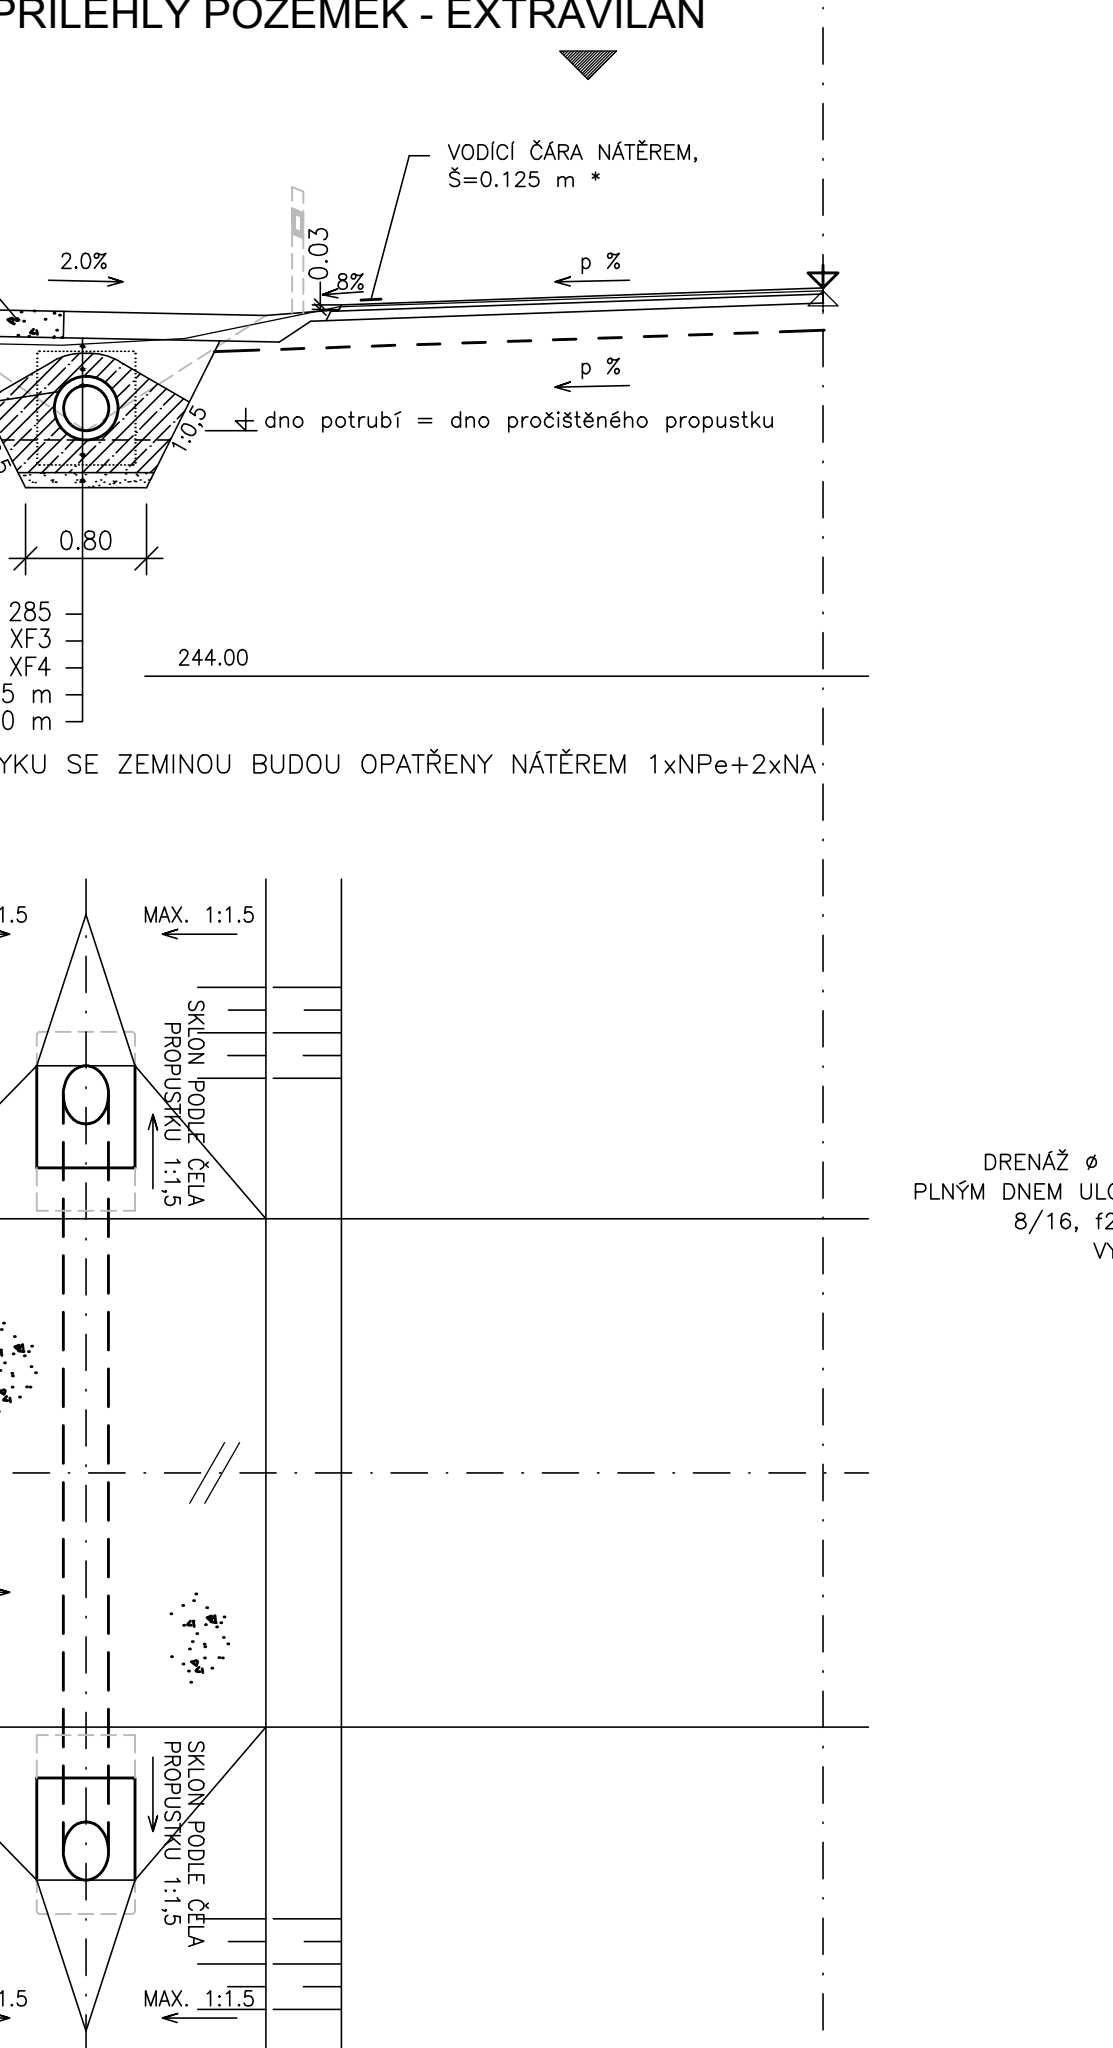
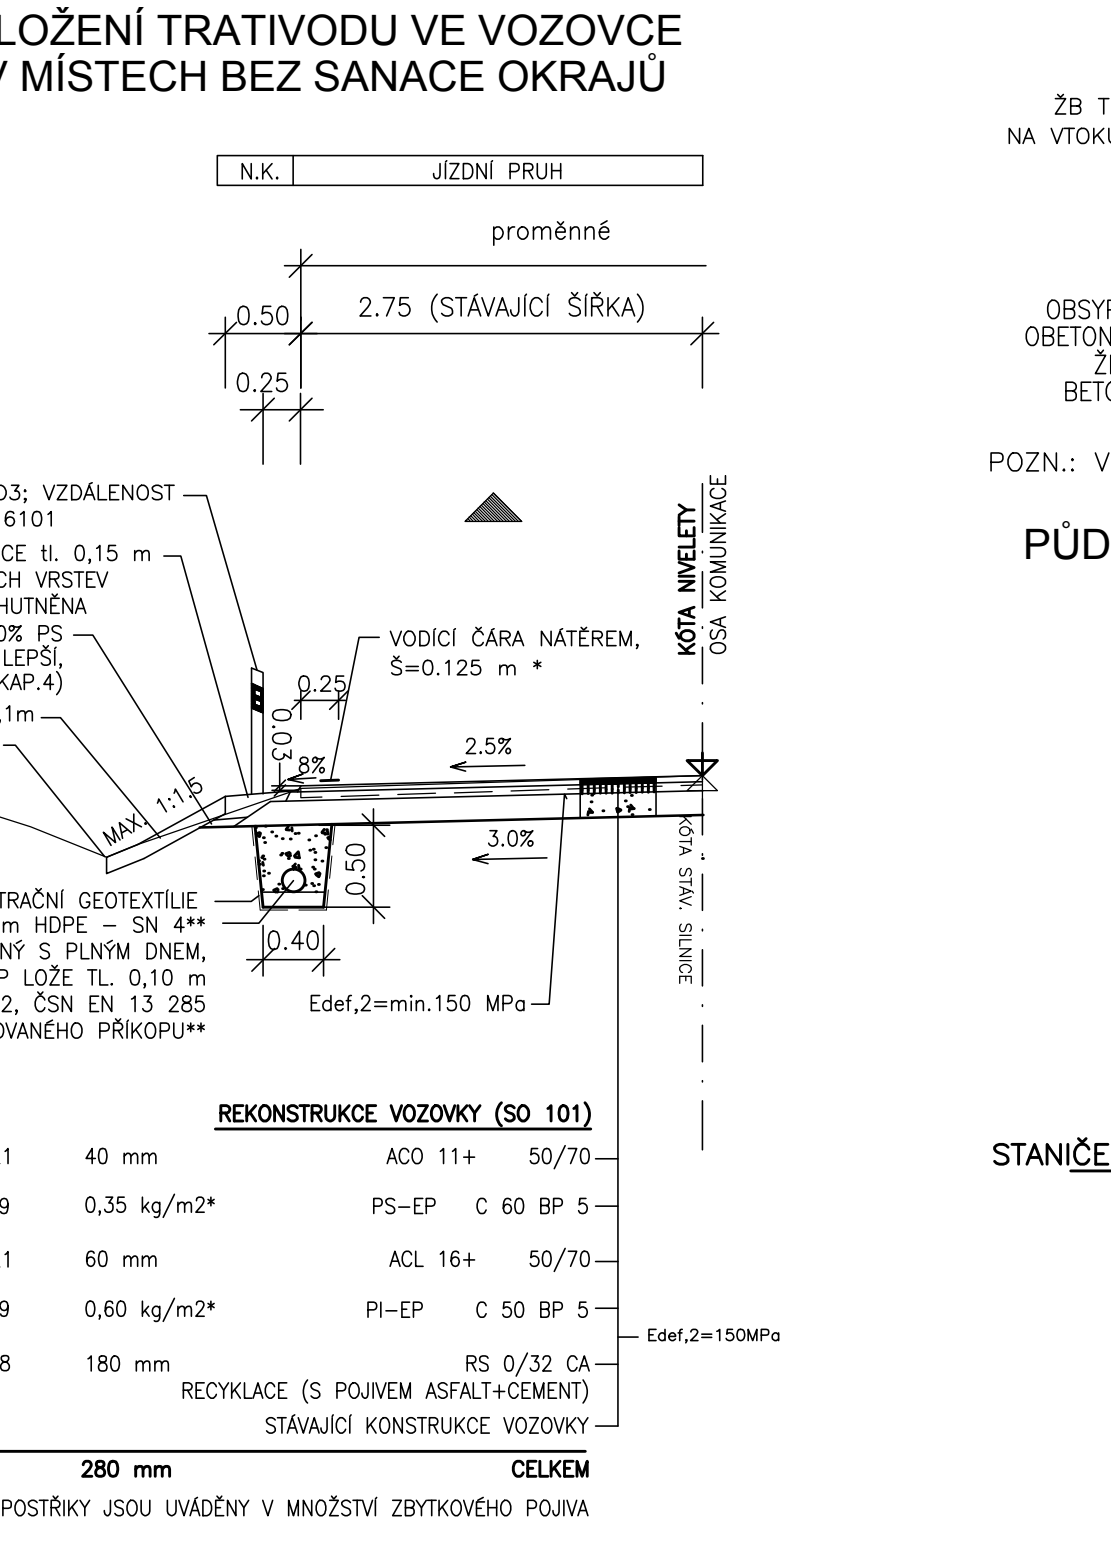
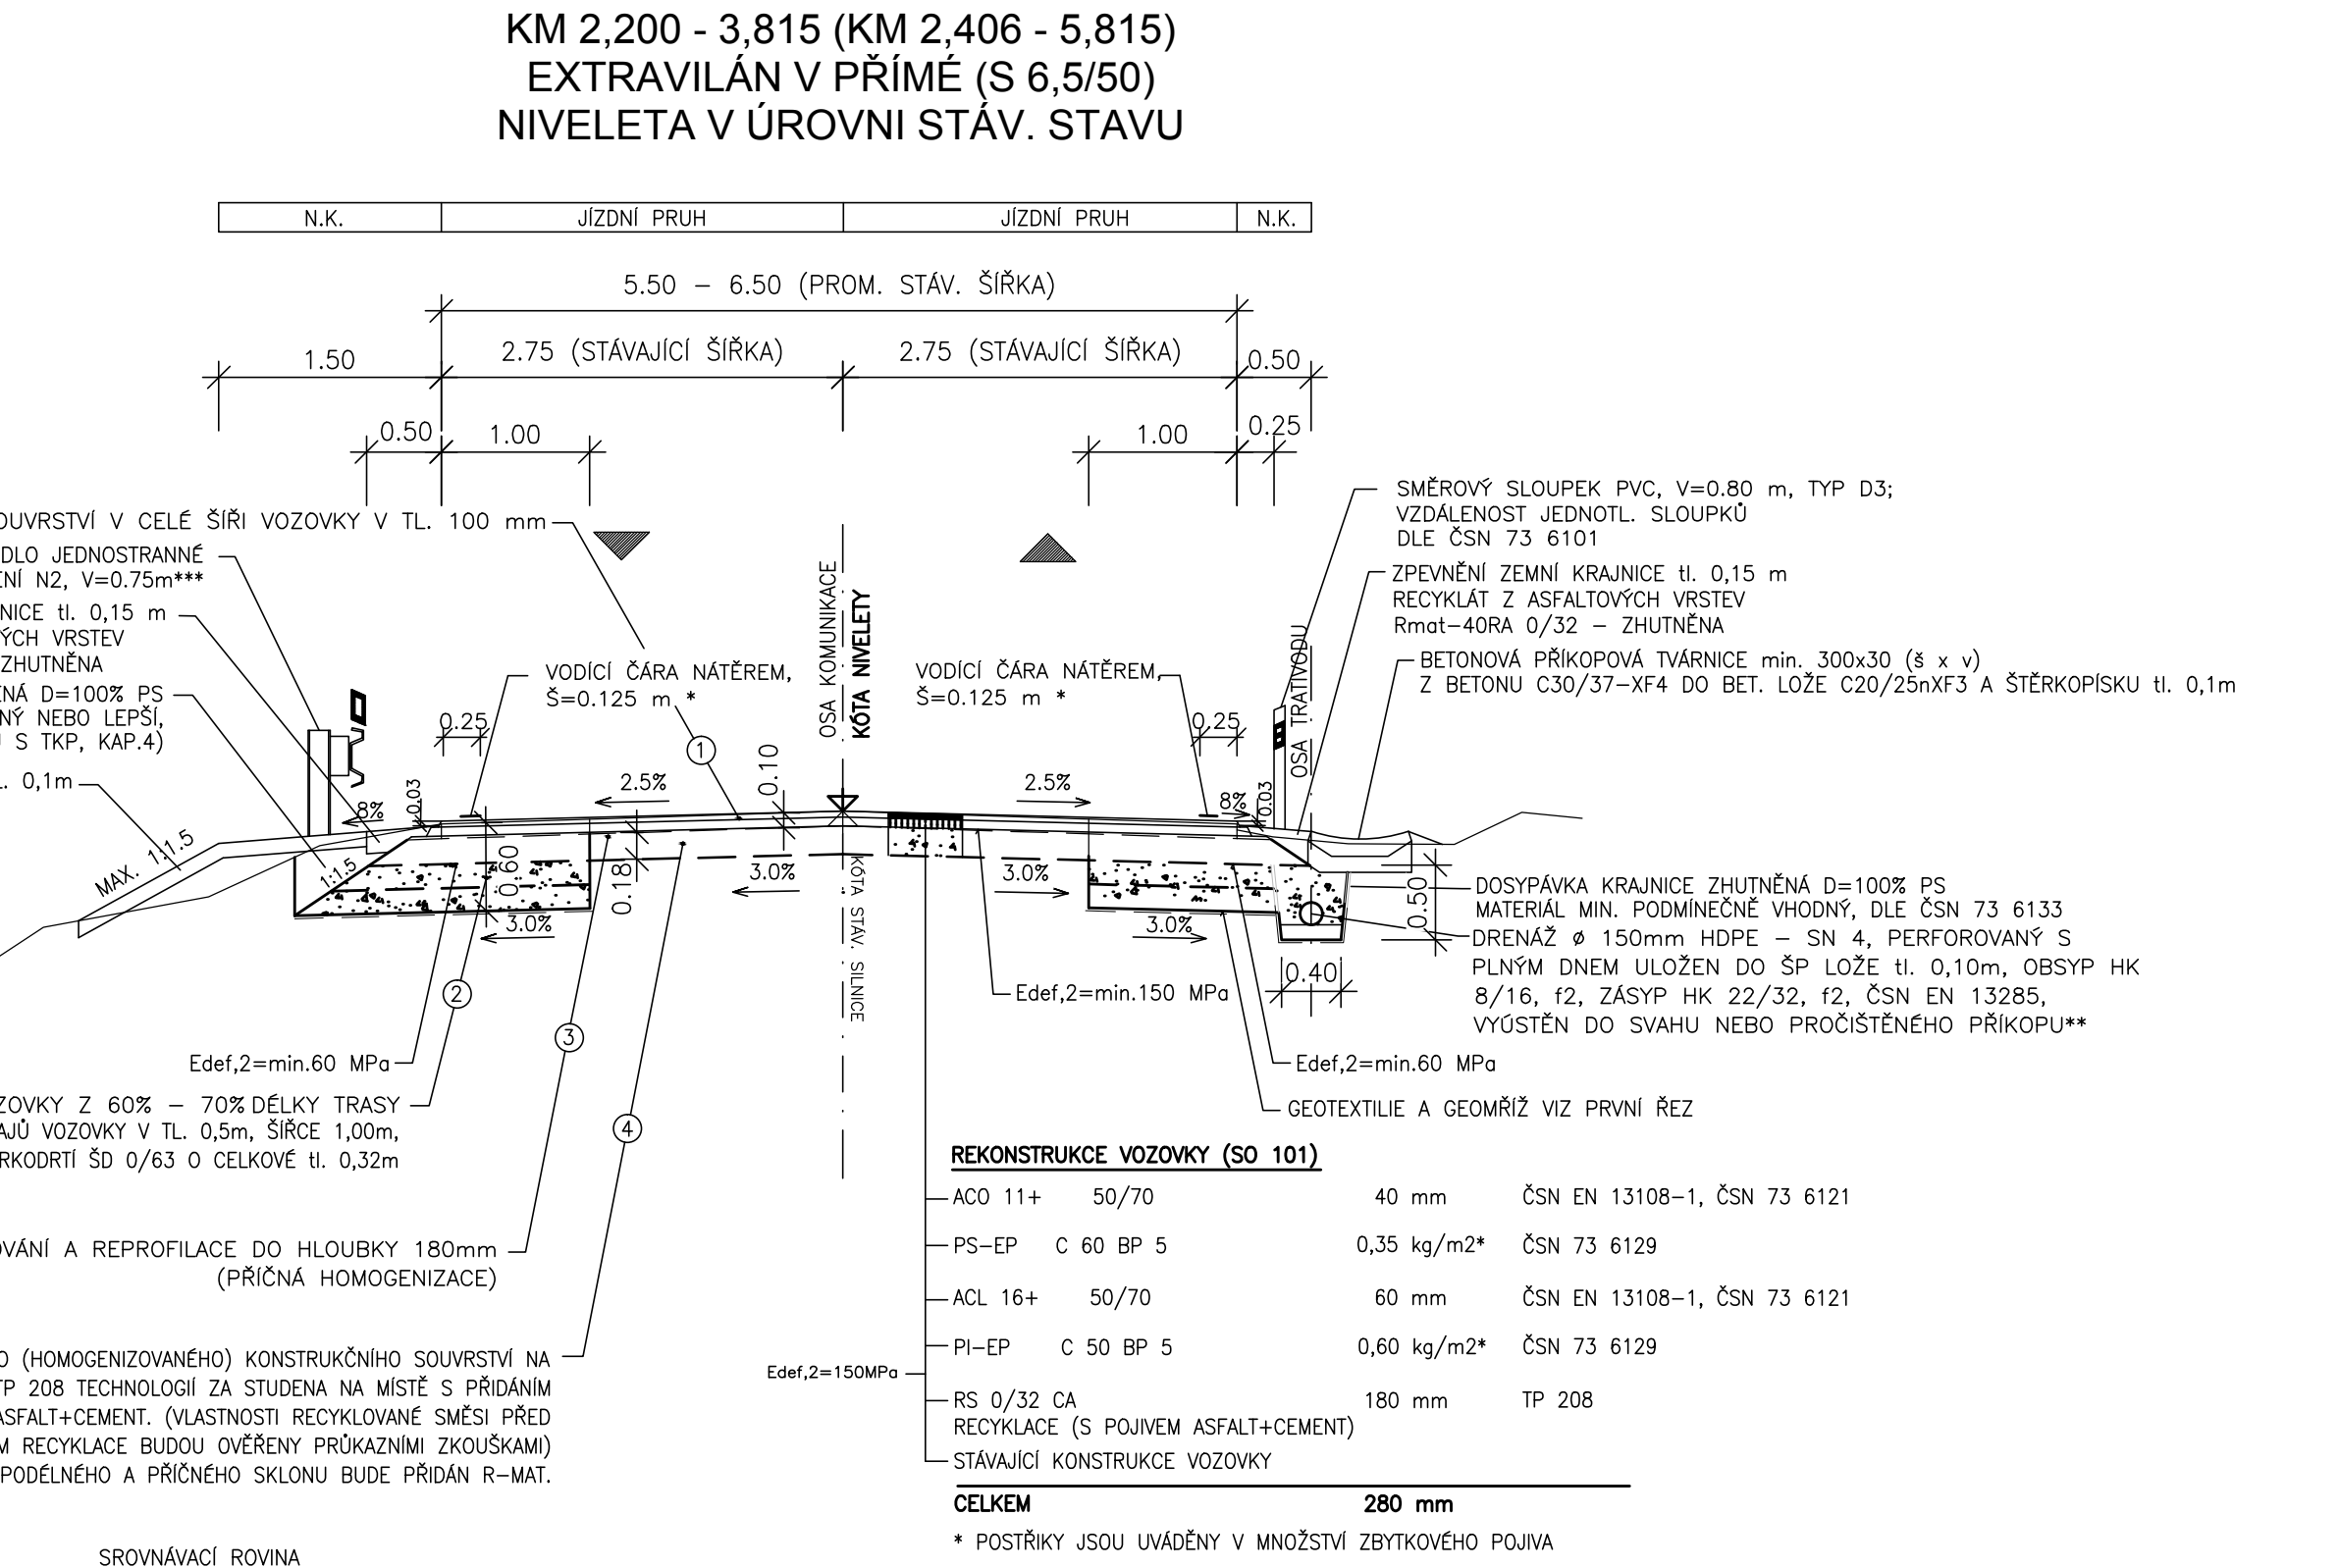


SO 101

VZOROVÉ PŘÍČNÉ ŘEZY 1:50

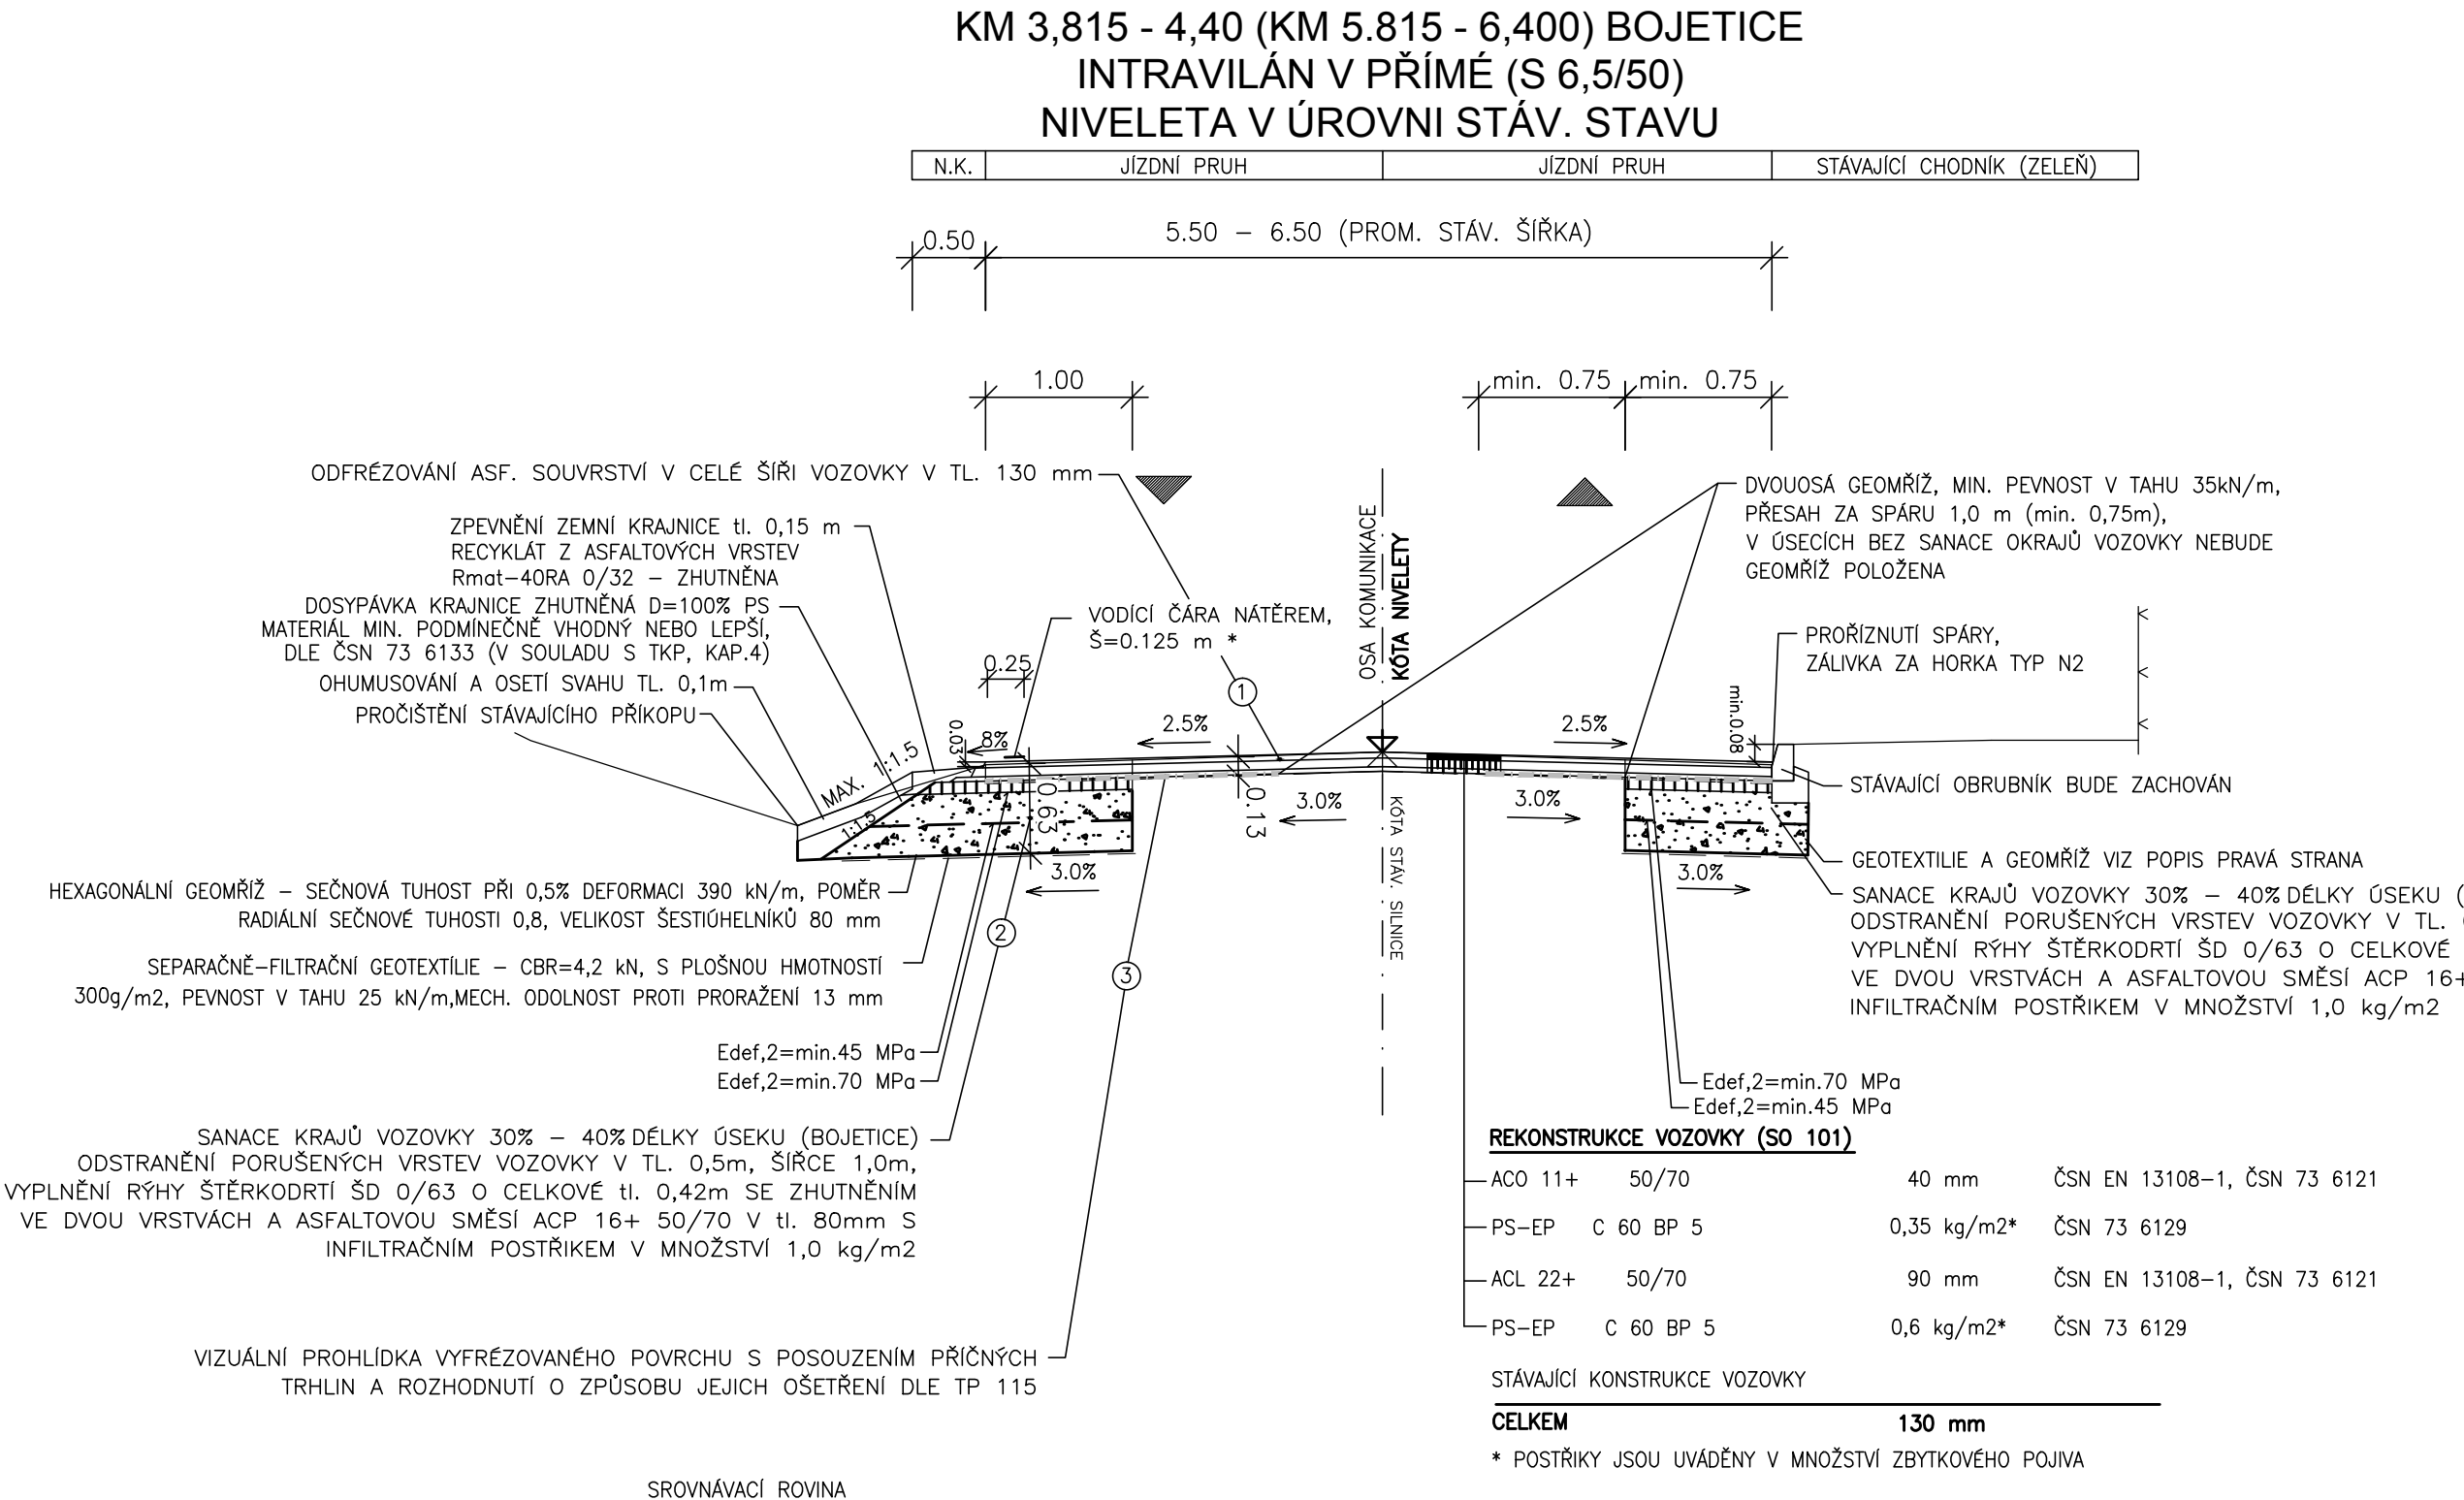

POSLOUPNOSTI JEDNOTLIVÝCH PRACÍ.
(DLE ČSN 73 6005) OD STAVAJÍCÍCH INŽ. SITÍ.

| | |
|--|---|
| <h1 style="margin: 0;">ČÁST B</h1> <h2 style="margin: 0;">SO 101</h2> | |
| <p>Objednatel:</p> <div style="text-align: center; border: 1px solid black; padding: 5px; margin: 10px 0;"> KRAJSKÁ SPRÁVA A ÚDRŽBA SILNIC STŘEDOČESKÉHO KRAJE, PŘÍSPĚVKOVÁ ORGANIZACE </div> <p style="text-align: center;">ZBOROVSKÁ 11, 150 21 PRAHA 5</p> | |
| | |
| <p>Souřadnicový systém S-JTSK, Výškový systém</p> | |
| <p>Atelier Praha I – K Rybáře 1668/16, 147 54 Praha 4 – Tel. 226 066 111, Fax 226 066 118, e-mail: mail@box@pragoproj.cz</p> <p>Nově/vypracoval: Ing. Radek CERMAN</p> <p>podpis: </p> <p>Technická kontrola: Ing. Dominika URBANOVÁ</p> <p>podpis: </p> | <p>Zodpovědný projektant: Ing. Zbyněk KARÁSEK</p> <p>podpis: </p> <p>Hlavní inženýr projektu: Ing. Radek CERMAN</p> <p>podpis: </p> |
| <p>Ředitel atelieru Praha I: Ing. Jan ZAPLETAL</p> | <p>Zhotovitel:</p> |
| <p>PRAGOPROJEKT, a.s., K Rybáře 1668/16, 147 54</p> | |