

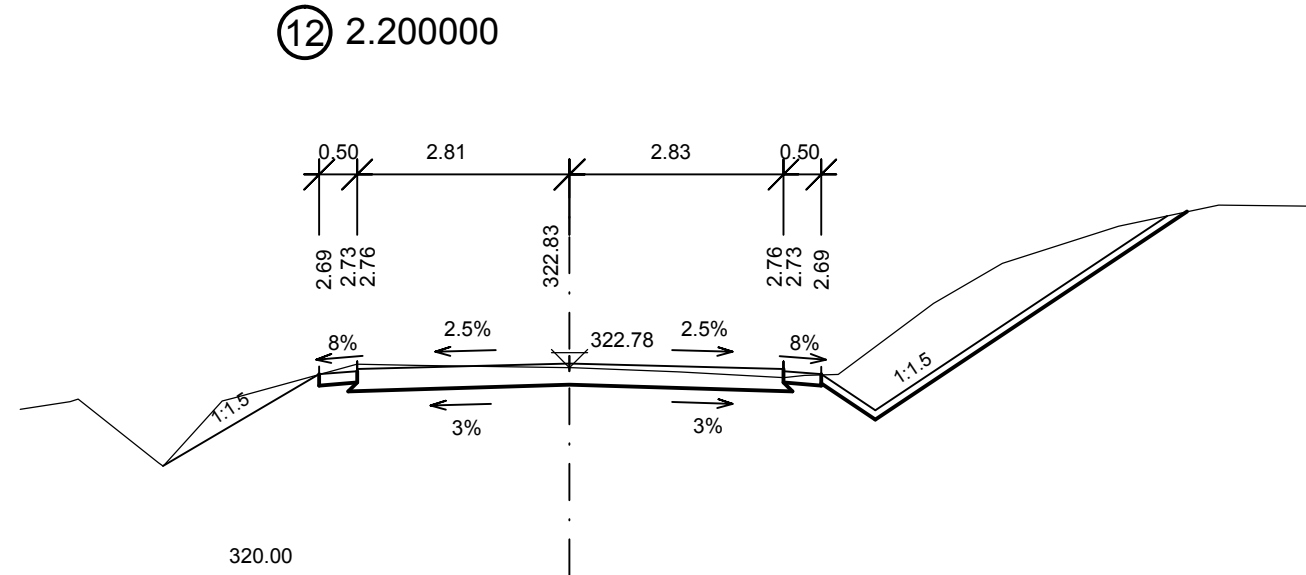
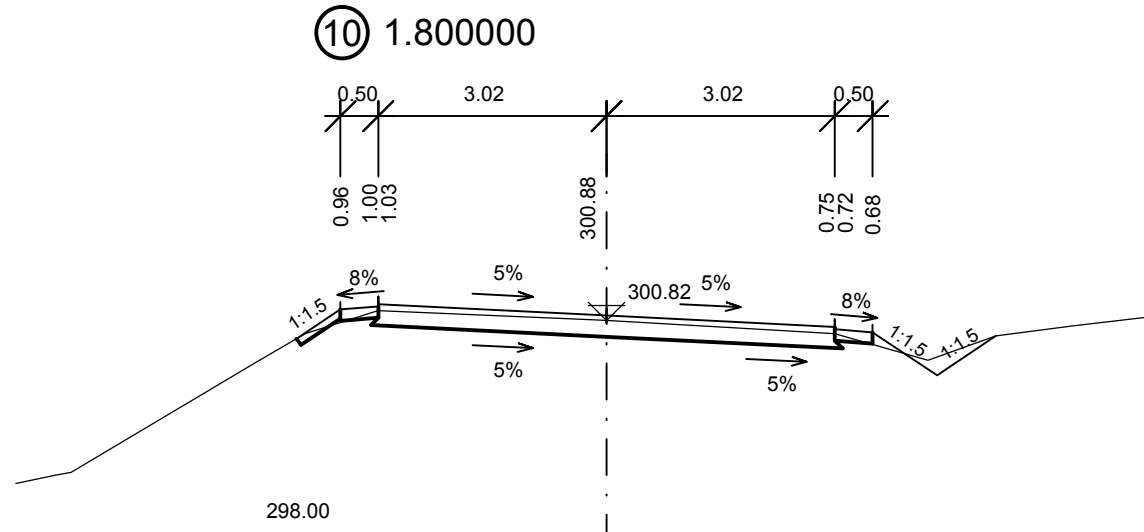
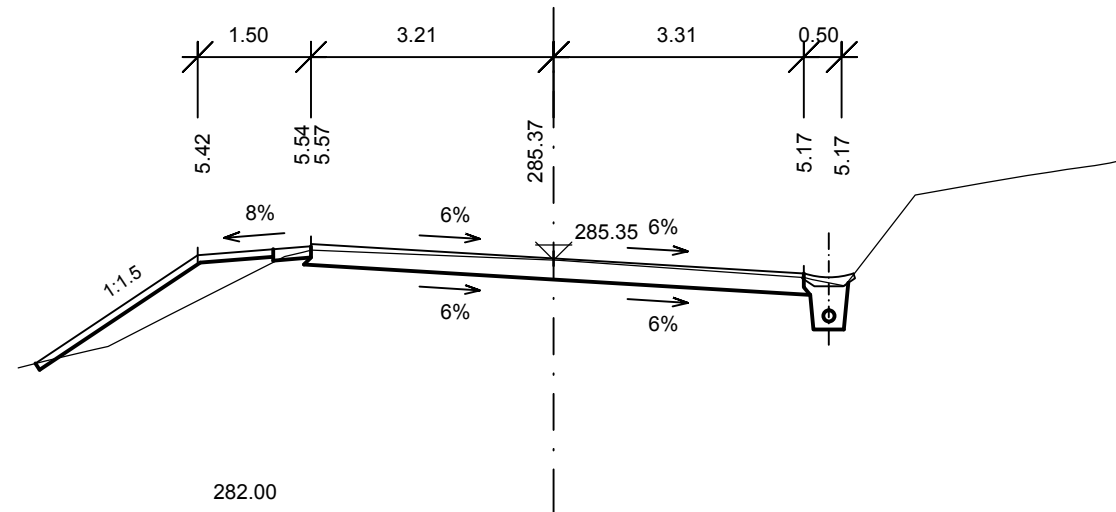
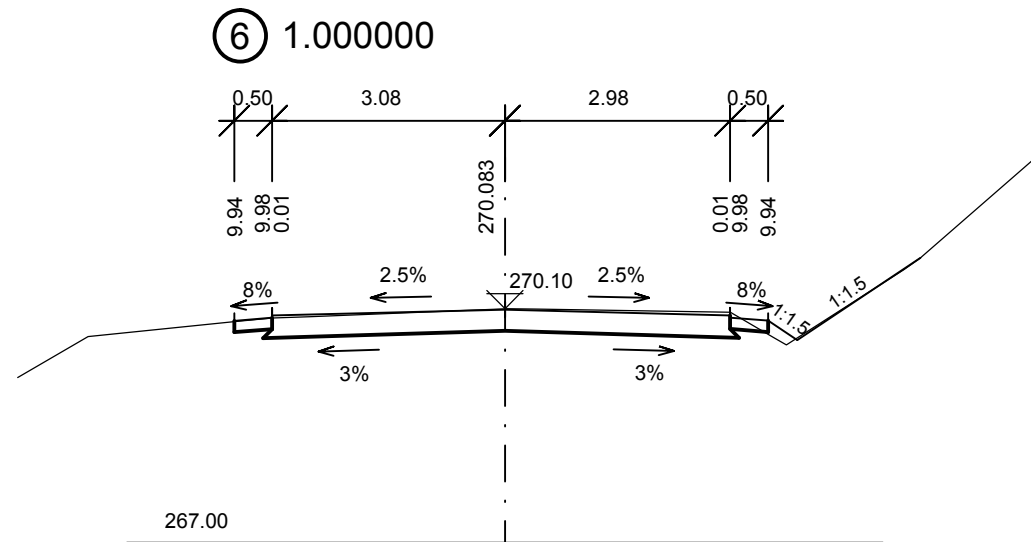
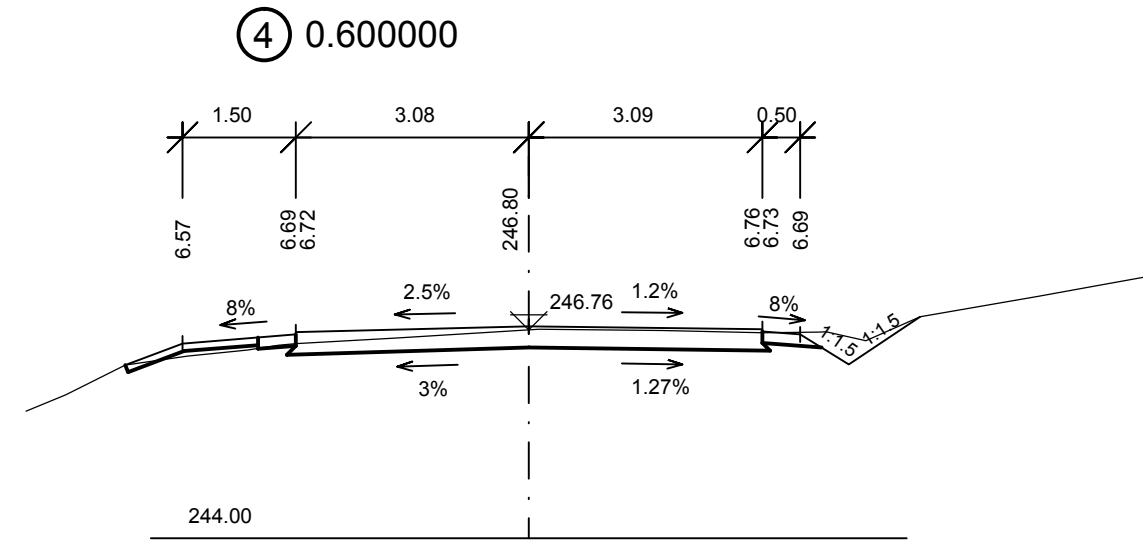
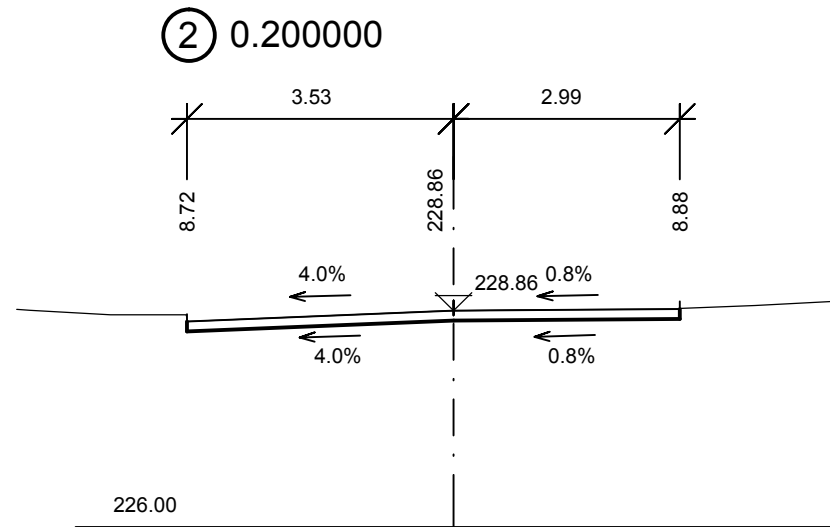
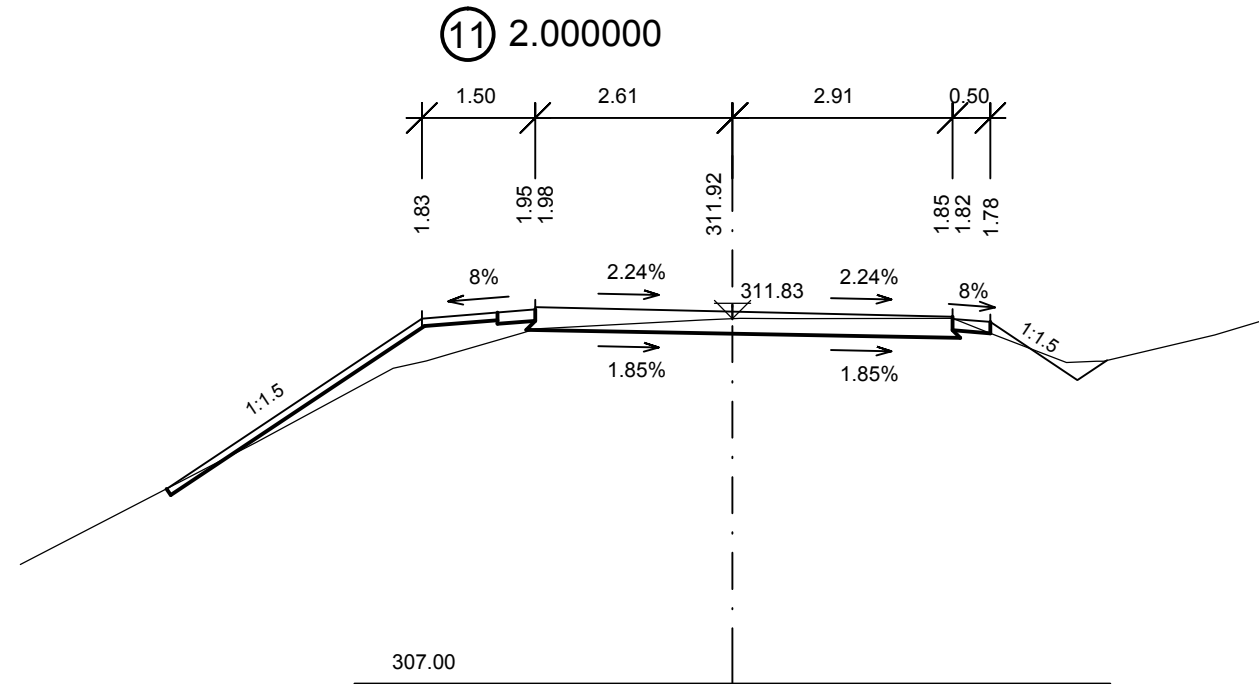
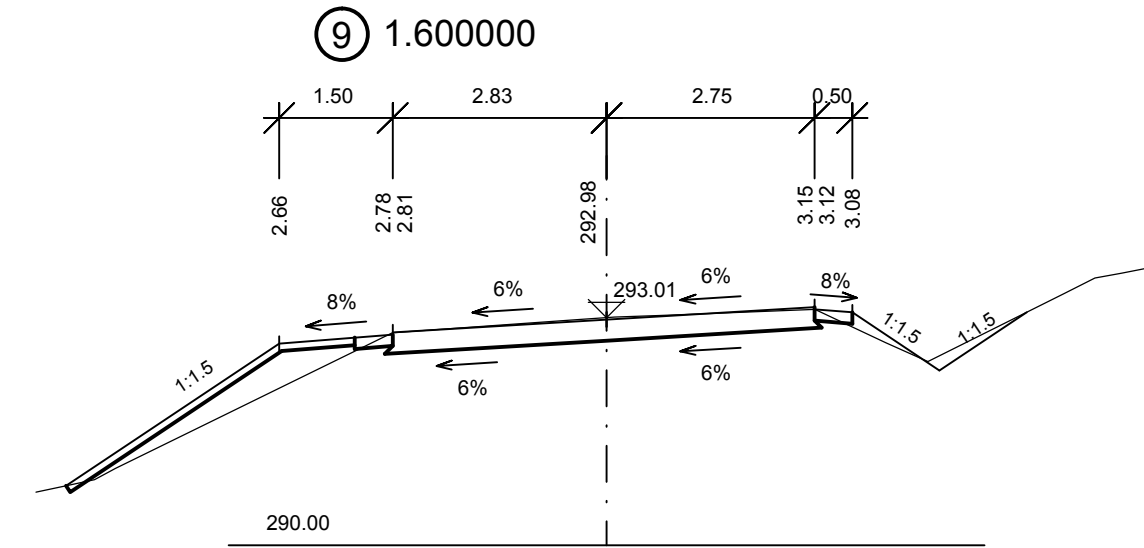
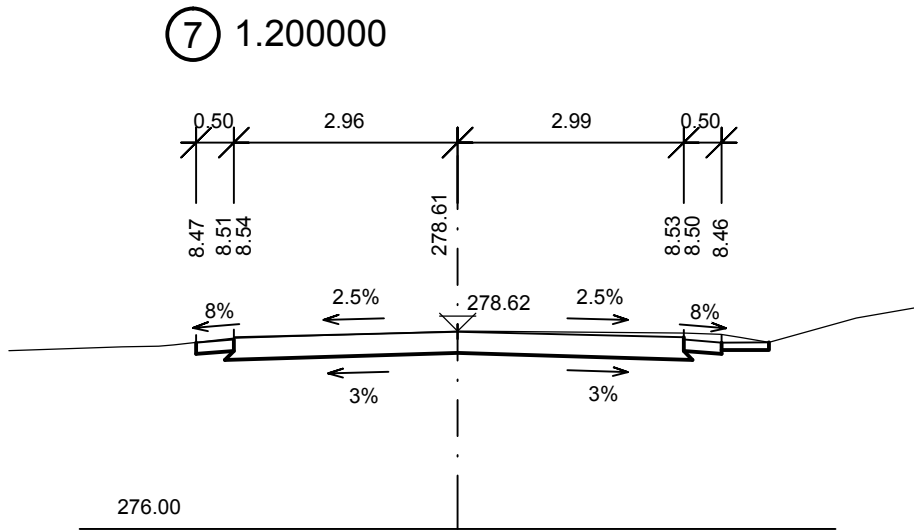
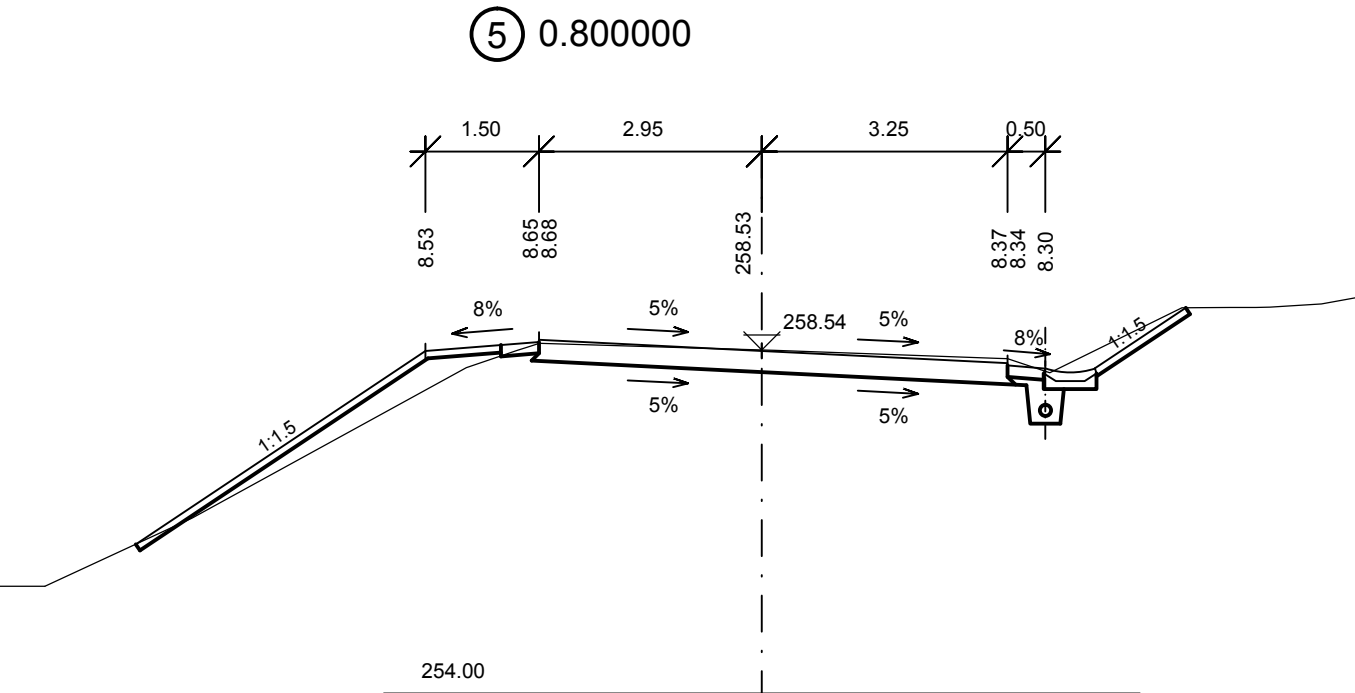
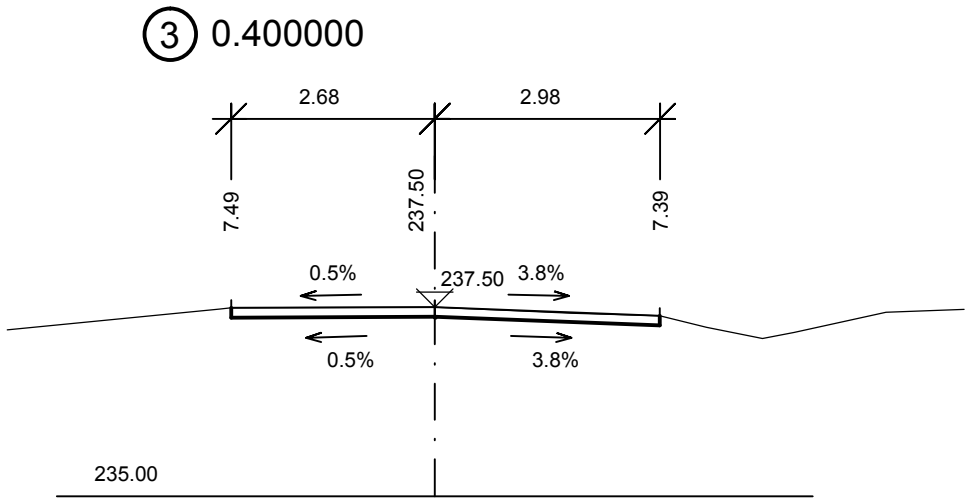
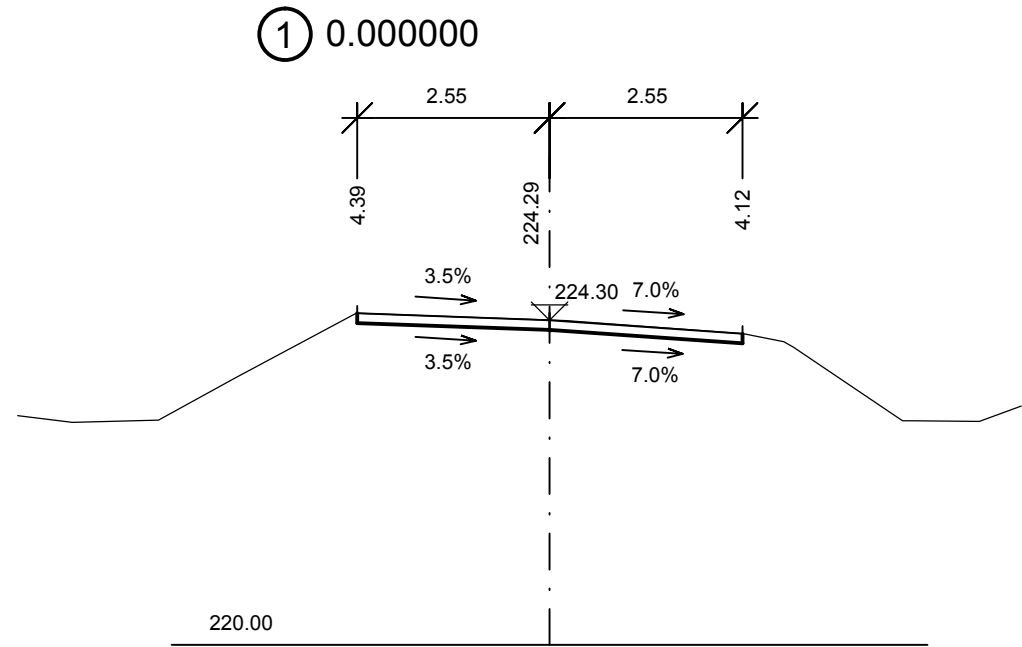


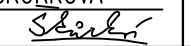


CHARAKTERISTICKÉ PŘÍČNÉ ŘEZY, DÍL 1
M 1:100

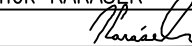

ČÁST C
SO 101

Objednatel:	
STŘEDOČESKÝ KRAJ	
ZBOROVSKÁ 11, 150 21 PRAHA 5	

Souřadnicový systém S-JTSK, Výškový systém Bpv			
Ateliér Praha I – K Ryšánce 1668/16, 147 54 Praha 4 – Tel. 226 066 111, Fax 226 066 118, e-mail: mailbox@pragoprojekt.cz			
Navrh/vypracoval: Ing. Petra ŠKŮRKOVÁ podpis: 	Zodpovědný projektant: Ing. Zbyněk KARÁSEK podpis: 	Ředitel ateliéru Praha I: Ing. Zdeňka BOLEHOVSKÁ	Zhotovitel: 
Technická kontrola: Ing. Dominika URBANOVÁ podpis: 	Hlavní inženýr projektu: Ing. Radek CERMÁN podpis: 	PRAGOPROJEKT, a.s., K Ryšánce 1668/16, 147 54 Praha 4	

Kraj: STŘEDOČESKÝ	Čís. zakázky: 12 439 7 000
Obec: JEMNÍKY, BOJETICE, DOBROVICE	Čís. akce: 12 439
Objednatel: STŘEDOČESKÝ KRAJ, ZBOROVSKÁ 11, 150 21 PRAHA 5	Datum: 08.2014
Akce: III/27513 JEMNÍKY - BOJETICE, REKONSTRUKCE	Formát: 6xA4
Objekt: SO 101 REKONSTRUKCE SIL. III/27513	Měřítko: 1:100
Příloha: CHARAKTERISTICKÉ PŘÍČNÉ ŘEZY, DÍL 1	Stupeň: Souprava:
	DSP
	Čís. přílohy: 5.1