


Ostrůvky			
číslo	dílů	plocha [m <sup>2</sup> ]	objem [m <sup>3</sup> ]
1	20	4,1	0,648
2	33	10,7	1,691
3	47+2	41,3	6,525
4	[21 cityblok L2]	133,0	66,500
5	27+2	8,2	1,296
6	70	52,0	8,208
7	46	19,7	3,114
8	42	19,3	3,049
9	50+2	0,7	0,109
10	18	4,0	0,632
11	46+2	45,9	7,255
12	8+2	-	-
13	98+2	100,5	15,879
14	84	24,3	3,839
15	30	2,9	0,458
16	-	-	-
17	-	-	-
18	75+2	59,8	9,452
19	61+2	58,6	9,259
20	12+2	2,4	0,377
21	37+2	26,1	4,128
22	103+2	176,4	27,878
23	19	4,1	0,645
24	19	4,1	0,645
CELKEM	945+22 (+21)	798,2	171,595

DÍLY +2 JSOU KONCOVÉ  
 OD PLOCH OSTRŮVKŮ ODEČTEN OBRUBNÍK  
 OBJEM VYSYPÁVKY POČÍTÁN PRO VRSTVU TL. 158 (500 U CITYBLOK)  
 ÚDAJE JSOU ORIENTAČNÍ  
 PLOCHY ŠRAF cca 200 m<sup>2</sup>

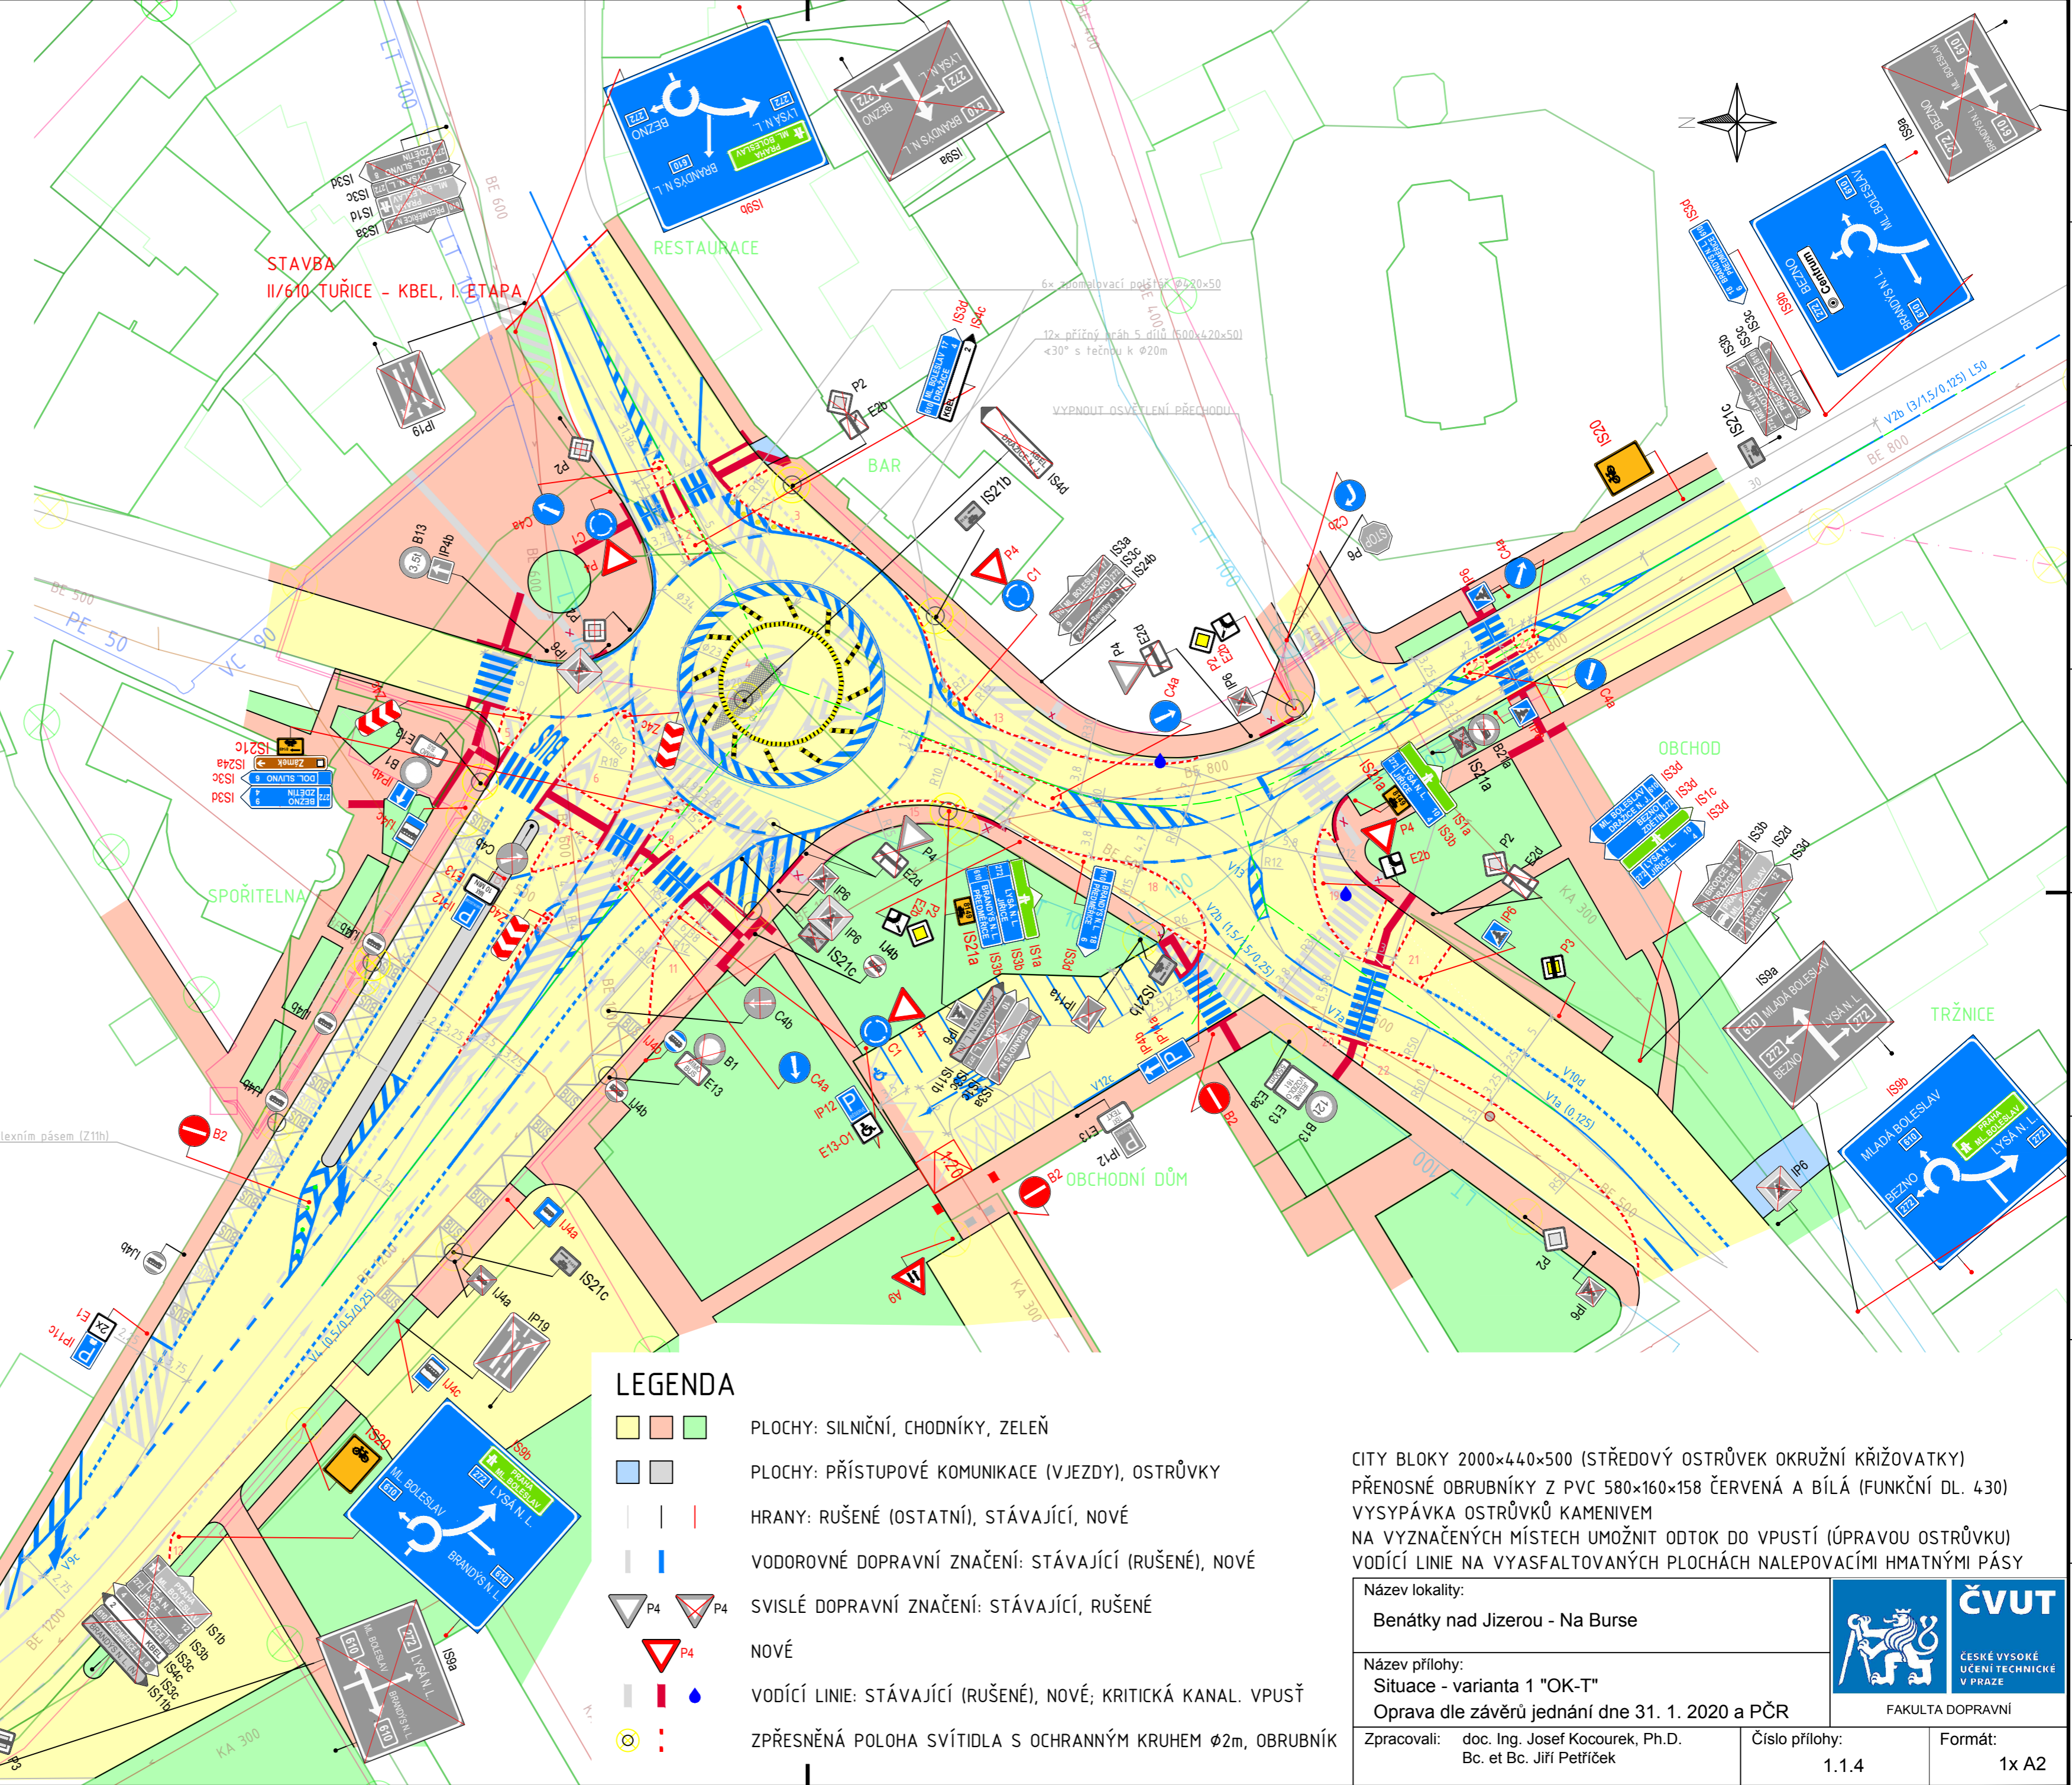

- LEGENDA**
- PLOCHY: SILNIČNÍ, CHODNÍKY, ZELEŇ
  - PLOCHY: PŘÍSTUPOVÉ KOMUNIKACE (VJEZDY), OSTRŮVKY
  - HRANY: RUŠENÉ (OSTATNÍ), STÁVAJÍCÍ, NOVÉ
  - VODOROVNÉ DOPRAVNÍ ZNAČENÍ: STÁVAJÍCÍ (RUŠENÉ), NOVÉ
  - SVISLÉ DOPRAVNÍ ZNAČENÍ: STÁVAJÍCÍ, RUŠENÉ
  - NOVÉ
  - VODÍCÍ LIE: STÁVAJÍCÍ (RUŠENÉ), NOVÉ; KRITICKÁ KANAL. VPUSŤ
  - ZPŘESNĚNÁ POLOHA SVÍTIDLA S OCHRANNÝM KRUHEM Ø2m, OBRUBNÍK

CITY BLOKY 2000x440x500 (STŘEDOVÝ OSTRŮVEK OKRUŽNÍ KŘÍŽOVATKY)  
 PŘENOSNÉ OBRUBNÍKY Z PVC 580x160x158 ČERVENÁ A BÍLÁ (FUNKČNÍ DL. 430)  
 VYSYPÁVKA OSTRŮVKŮ KAMENIVEM  
 NA VYZNAČENÝCH MÍSTĚCH UMOŽNIT ODTOK DO VPUSŤÍ (ÚPRAVOU OSTRŮVKU)  
 VODÍCÍ LIE NA VYASFALTOVANÝCH PLOCHÁCH NALEPOVACÍMI HMATNÝMI PÁSY

Název lokality:  
 Benátky nad Jizerou - Na Burse

Název přílohy:  
 Situace - varianta 1 "OK-T"  
 Oprava dle závěrů jednání dne 31. 1. 2020 a PČR

Zpracovali: doc. Ing. Josef Kocourek, Ph.D. Číslo přílohy: 1.1.4  
 Bc. et Bc. Jiří Petříček Formát: 1x A2

**ČVUT**  
 ČESKÉ VYSOKÉ UČENÍ TECHNICKÉ V PRAZE  
 FAKULTA DOPRAVNÍ