


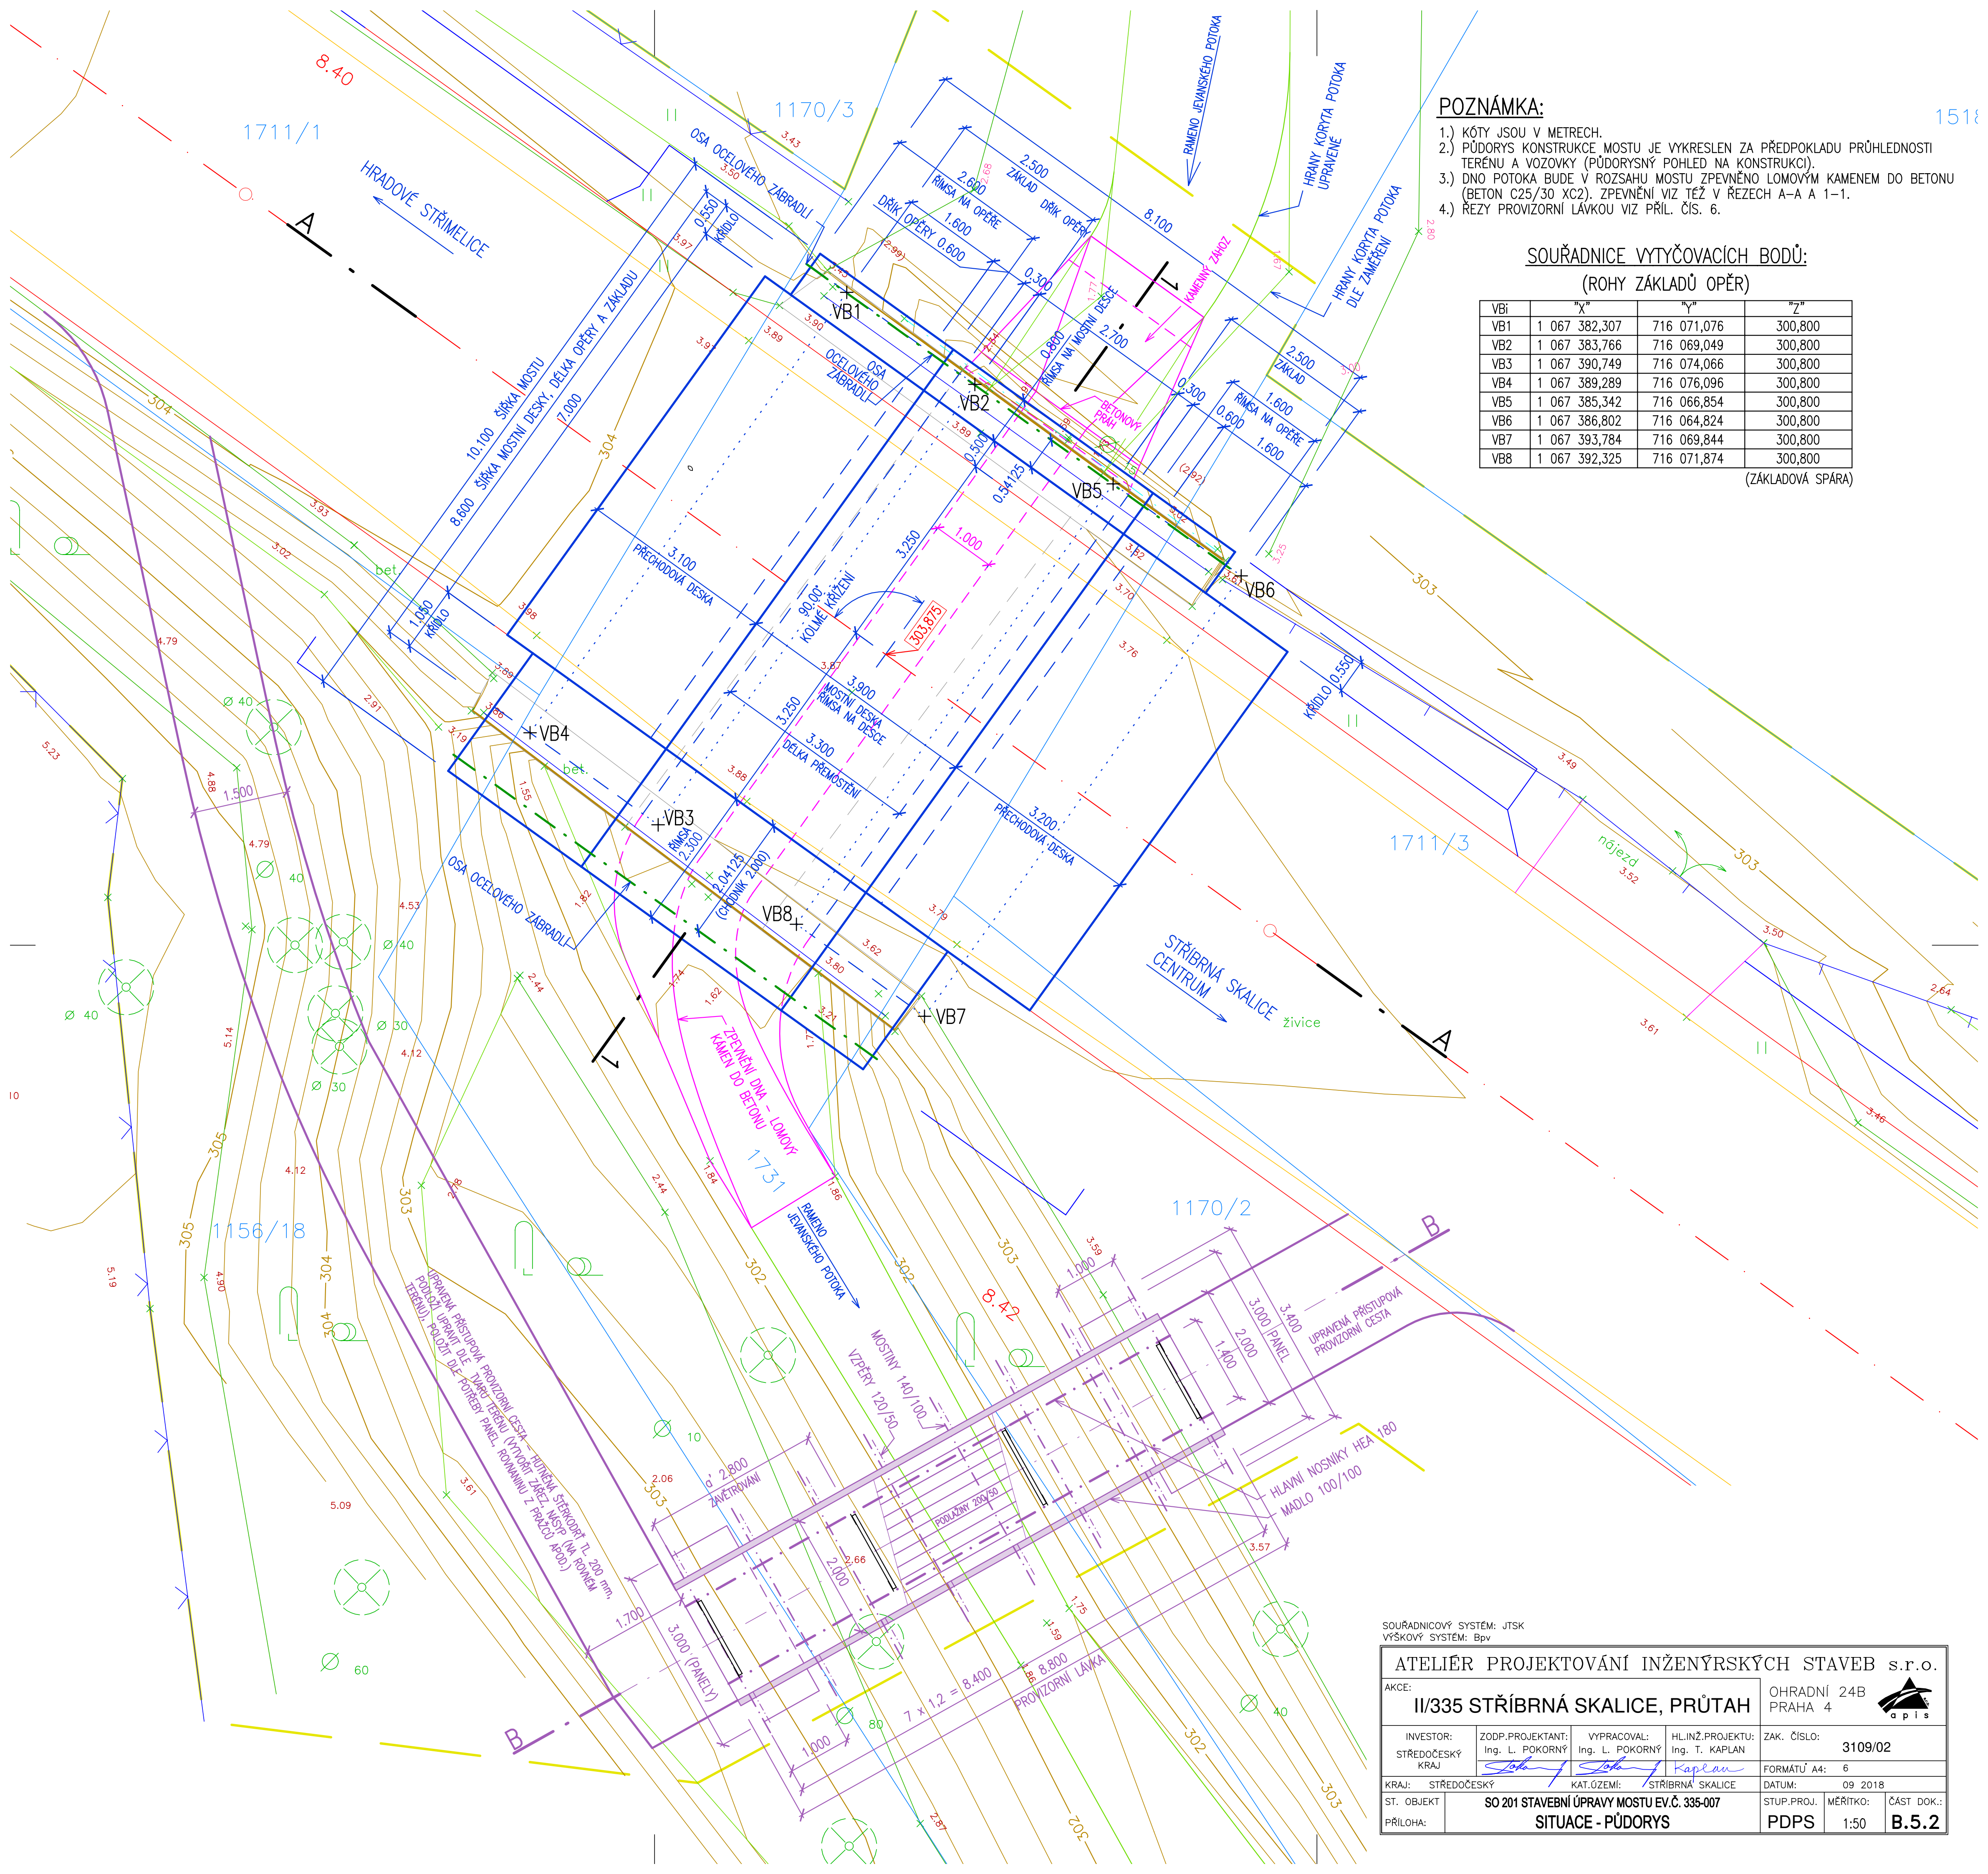

POZNÁMKA:

- 1.) KÓTY JSOU V METRECH.
- 2.) PŮDORYS KONSTRUKCE MOSTU JE VYKRESLEN ZA PŘEDPOKLADU PRŮHLEDNOSTI TERÉNU A VOZOVKY (PŮDORYSNÝ POHLED NA KONSTRUKCI).
- 3.) DNO POTOKA BUDE V ROZSAHU MOSTU ZPEVNĚNO LOMOVÝM KAMENEM DO BETONU (BETON C25/30 XC2), ZPEVNĚNÍ VIZ TĚŽ V ŘEZECH A-A A 1-1.
- 4.) ŘEZY PROVIZORNÍ LÁVKOU VIZ PŘÍL. ČÍS. 6.

SOUŘADNICE VYTYČOVACÍCH BODŮ:
(ROHY ZÁKLADŮ OPĚR)

VBi	"X"	"Y"	"Z"
VB1	1 067 382,307	716 071,076	300,800
VB2	1 067 383,766	716 069,049	300,800
VB3	1 067 390,749	716 074,066	300,800
VB4	1 067 389,289	716 076,096	300,800
VB5	1 067 385,342	716 066,854	300,800
VB6	1 067 386,802	716 064,824	300,800
VB7	1 067 393,784	716 069,844	300,800
VB8	1 067 392,325	716 071,874	300,800

(ZÁKLADOVÁ SPÁRA)

SOUŘADNICOVÝ SYSTÉM: JTSK
VÝŠKOVÝ SYSTÉM: Bpv

ATELIÉR PROJEKTOVÁNÍ INŽENÝRSKÝCH STAVEB s.r.o.				
AKCE: II/335 STŘÍBRNÁ SKALICE, PRŮTAH			OHRADNÍ 24B PRAHA 4	
INVESTOR: STŘEDOČESKÝ KRAJ	ZODP.PROJEKTANT: Ing. L. POKORNÝ	VYPRACOVAL: Ing. L. POKORNÝ	HL.INŽ.PROJEKTU: Ing. T. KAPLAN	ZAK. ČÍSLO: 3109/02
KRAJ: STŘEDOČESKÝ	KAT.ÚZEMÍ: STŘÍBRNÁ SKALICE	FORMÁTÚ A4: 6		
ST. OBJEKT PŘÍLOHA:	SO 201 STAVEBNÍ ÚPRAVY MOSTU EV.Č. 335-007 SITUACE - PŮDORYS		DATUM: 09 2018	ČÁST DOK.: B.5.2