


## SITUAČNÍ SCHÉMA DIO

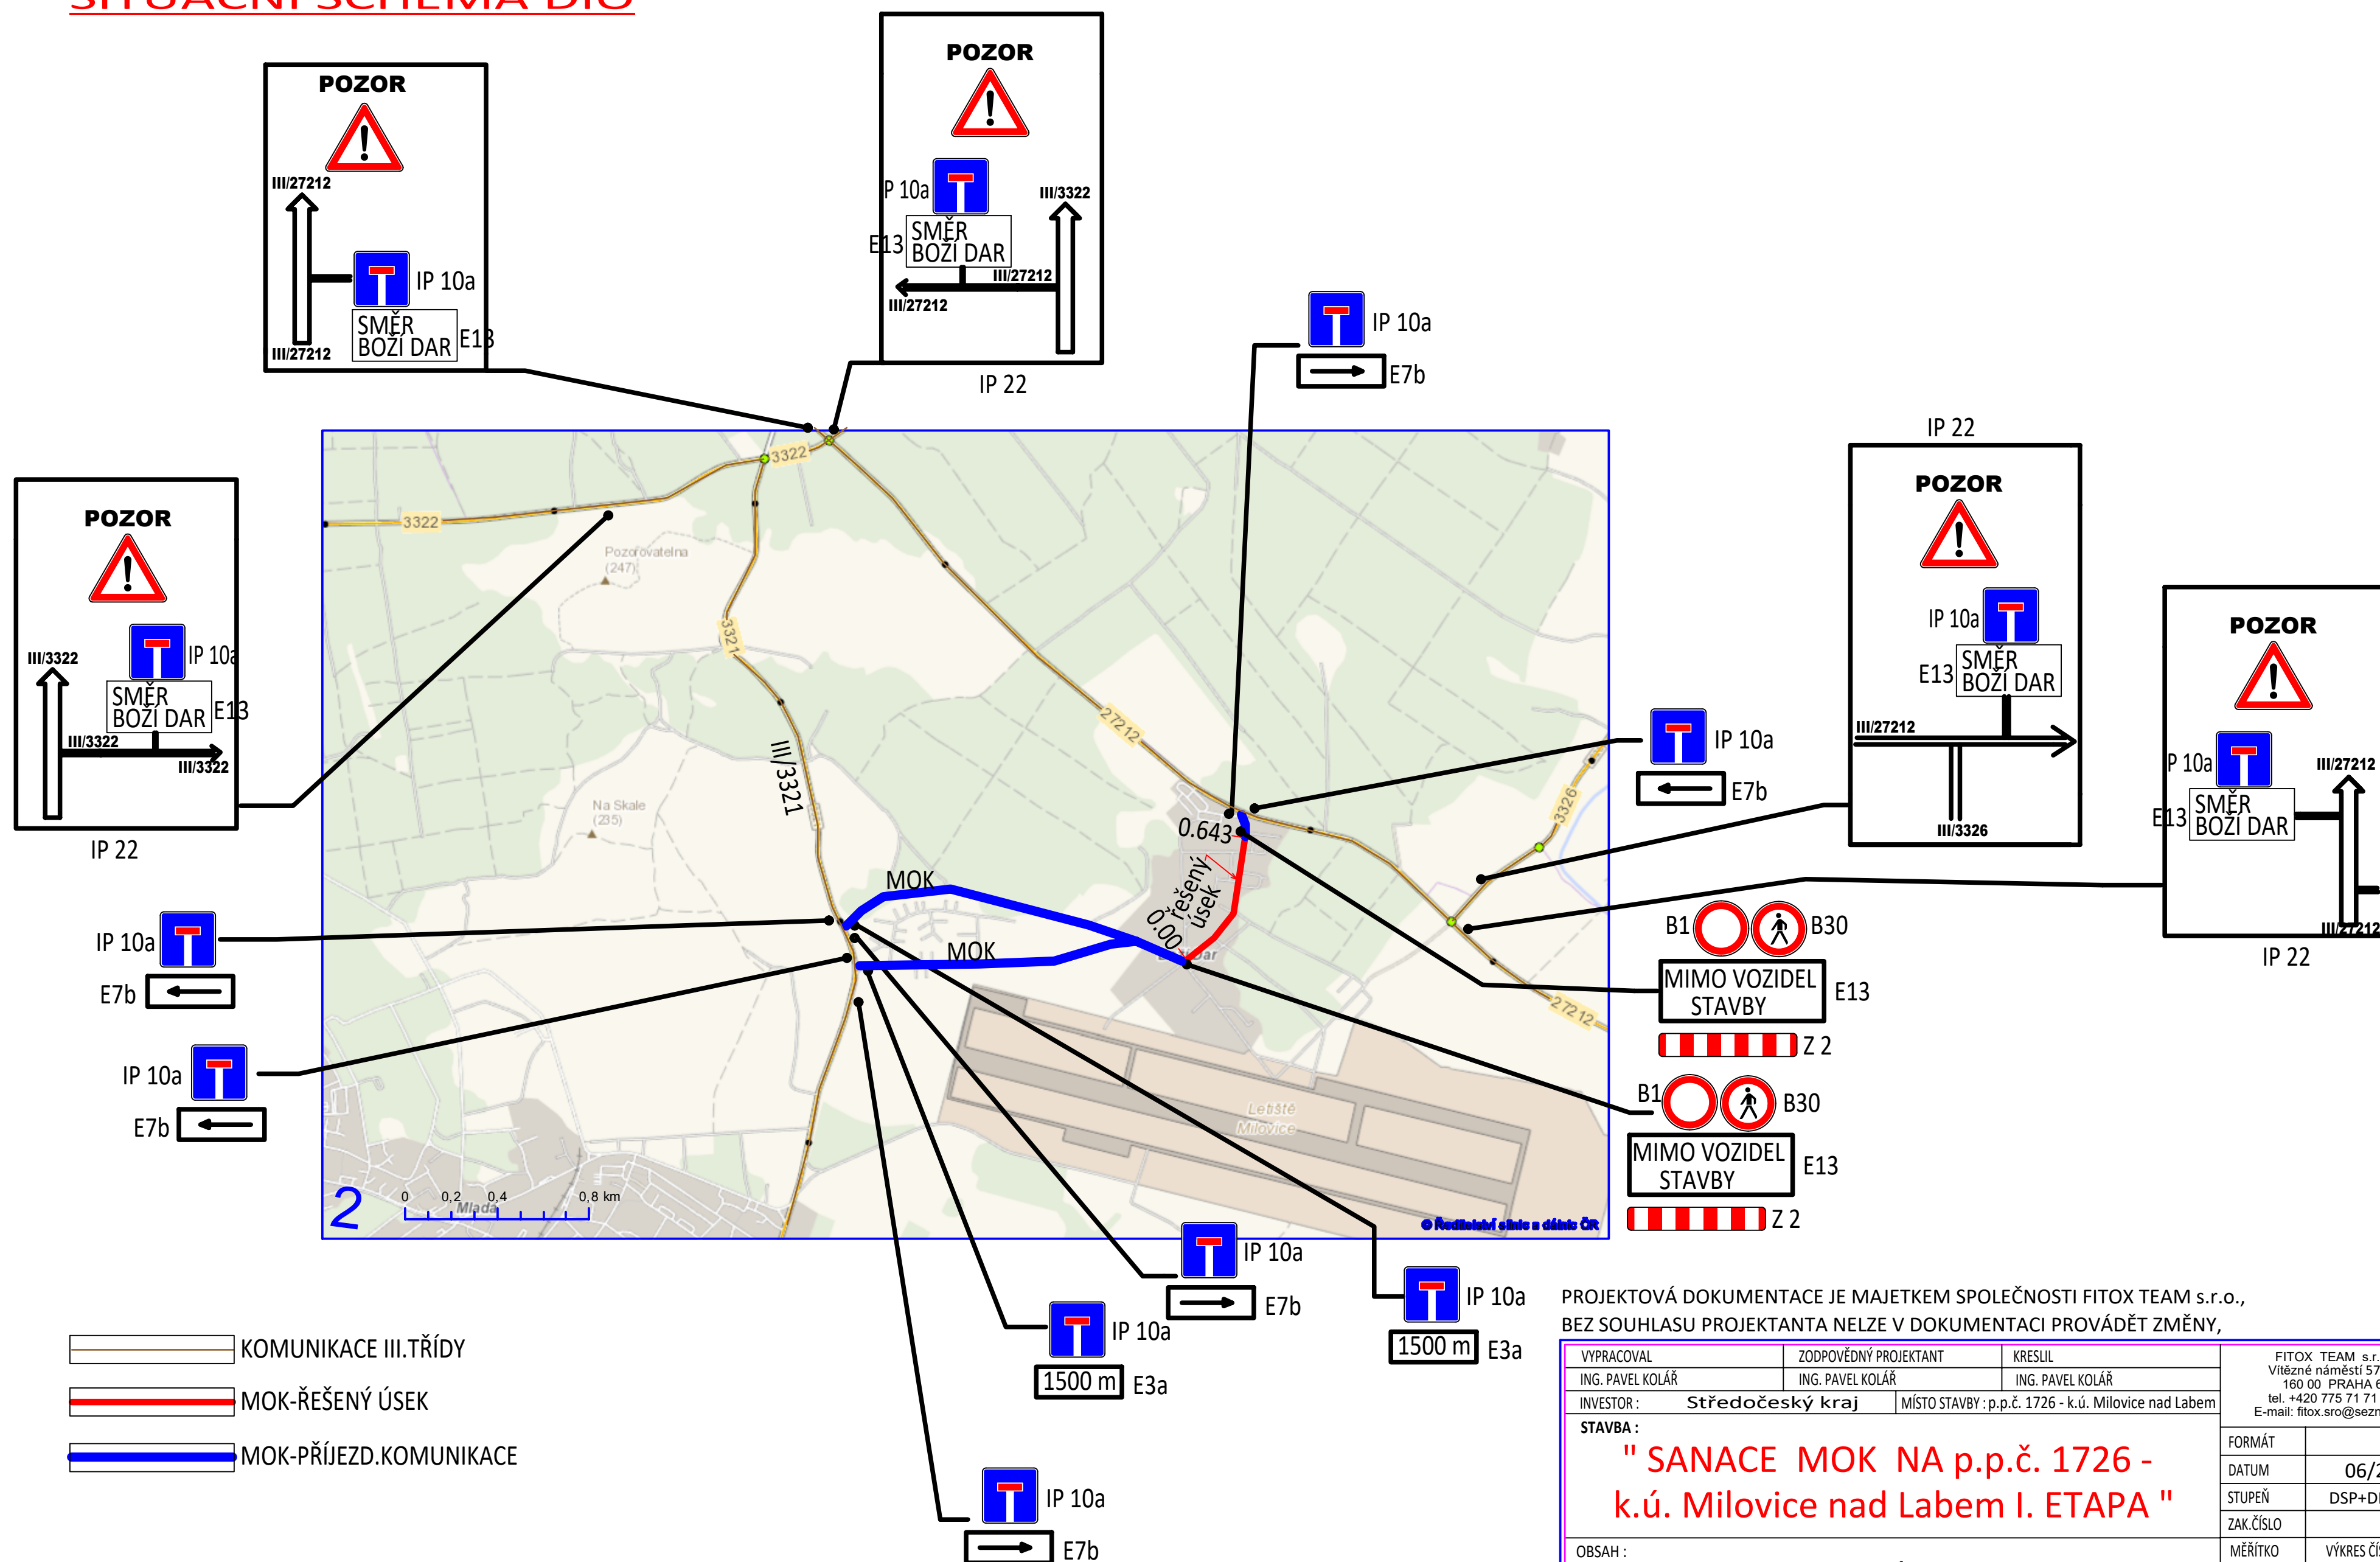

PROJEKTOVÁ DOKUMENTACE JE MAJETKEM SPOLEČNOSTI FITOX TEAM s.r.o.,  
BEZ SOUHLASU PROJEKTANTA NELZE V DOKUMENTACI PROVÁDĚT ZMĚNY,

VYPRACOVAL		ZODPOVĚDNÝ PROJEKTANT	KŘESLIL	FITOX TEAM s.r.o. Vítězná náměstí 576/1 160 00 PRAHA 6 tel. +420 775 71 71 74 E-mail: fitox.sro@seznam.cz	
ING. PAVEL KOLÁŘ		ING. PAVEL KOLÁŘ	ING. PAVEL KOLÁŘ		
INVESTOR : Středočeský kraj		MÍSTO STAVBY : p.p.č. 1726 - k.ú. Milovice nad Labem			
STAVBA :  " SANACE MOK NA p.p.č. 1726 - k.ú. Milovice nad Labem I. ETAPA "				FORMÁT	
				DATUM 06/2020	
				STUPEŇ DSP+DPS	
				ZAK.ČÍSLO	
				MĚŘÍTKO	
OBSAH :  I.ETAPA-ZOV- SCHÉMA SITUACE- DIO				VÝKRES ČÍSLO B.8.1.m.	