


Tisem	Jírovice
úsek 3	

Kroj: Středočeský

<- NEVEKLOV

BENEŠOV ->

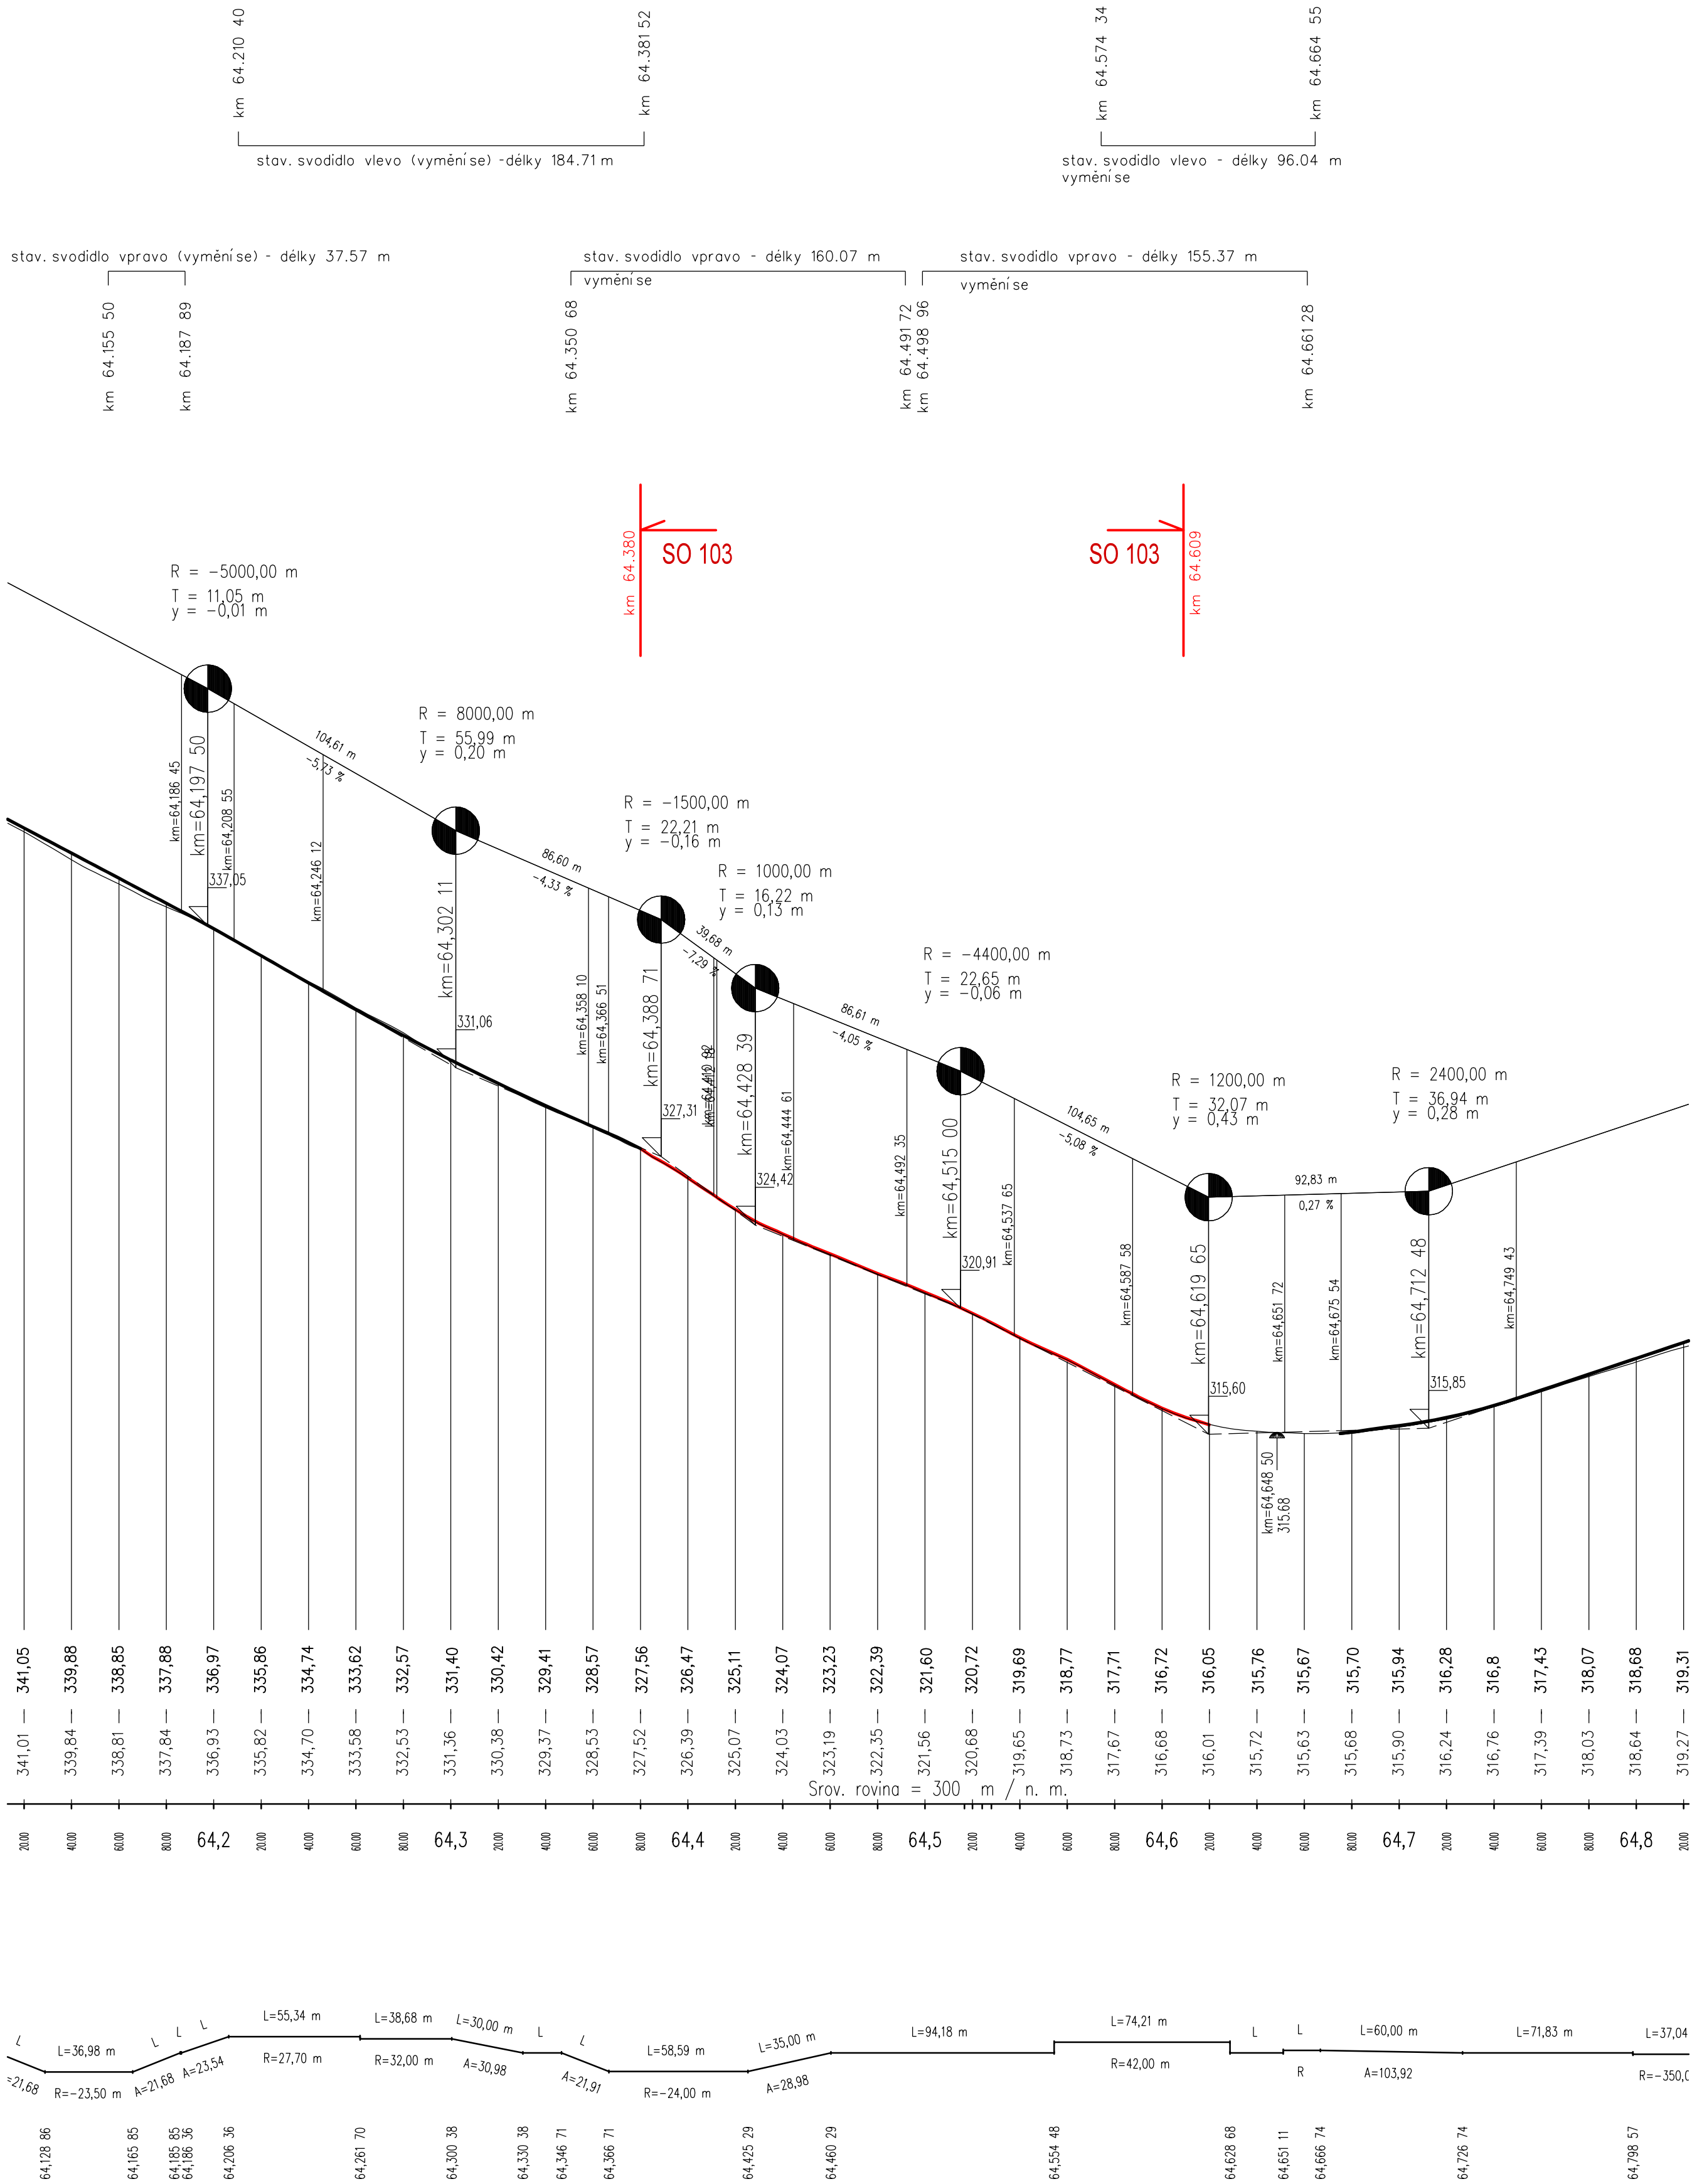

Poznámka:  
- vzhledem k charateru úpravy silnice (obnova vozovky) a  
v dodržení stávajících příčných sklonů jsou texty nivelety vypočteny ze stávajících výšek vozovky.  
Výškový polygón s hodnotami zakružovacích oblouků je ve výkresu pouze orientační a neslouží  
pro výpočet kót nivelety

## SO 103

VÝŠKOVÝ SYSTÉM BpV      SOUŘADNICOVÝ SYSTÉM S-JTSK

Číslo změny:	Obsah změny:	Datum změny:
01	-	-
02	-	-
03	-	-

Objednatel:	STŘEDOČESKÝ KRAJ Zborovská 81/11 150 21, Praha 5
-------------	--

Zhotovitel:	SUDOP GROUP RS - PROJEKTY STČ zastoupené SUDOP PRAHA a.s. Olšanská 1a, 130 80 Praha 3
-------------	--

Hlavní inženýr projektu:	Asistent hlavního inženýra:			
ING. PETR HRADIL	ING. MAREK STÁDNIK			

Vedoucí sdružení:	SUDOP PRAHA a.s. Olšanská 1a, 130 80 Praha 3 e-mail: praha@sudop.cz
-------------------	---

Středisko: SILNICE A DÁLNIC			
Vedoucí střediska:	Odpovědný projektant SO, IO, PS:	Vypracoval:	Kontroloval:
ING. HANA STAŇKOVÁ	ING. MARCEL MALIK	ING. MARCEL MALIK	ING. DANIEL KARFIK

Název akce:		Číslo smlouvy:	
II/114, NEVEKLOV – I/3		18-019.202	
		Projektový stupeň:	
Část:		PDPS	
		Datum:	
SO 103 - SILNICE II/114 V KM 64,380 - 64,609		07/2018	
		Číslo části:	
Název přílohy:		103	
		Měřítko:	Počet formátů:
PODÉLNÝ PROFIL		1 : 2000 / 200	6 A4
		Číslo přílohy:	
		3	

DOKUMENT LZE UŽÍVAT POUZE VE SMYSLU PŘÍSLUŠNÉ SMLOUVY O DÍLO. ŽÁDNÁ JEHO ČÁST NEMŮŽE BYT DÍLE ZÁKONA Č.121/2000 SB. KOPÍROVÁNA NEBO JINYM ZPŮSOBEM ROZŠŘŮVÁNA. BEZ SOUHLASU SUDOP PRAHA A.S.