




Chudoplesy



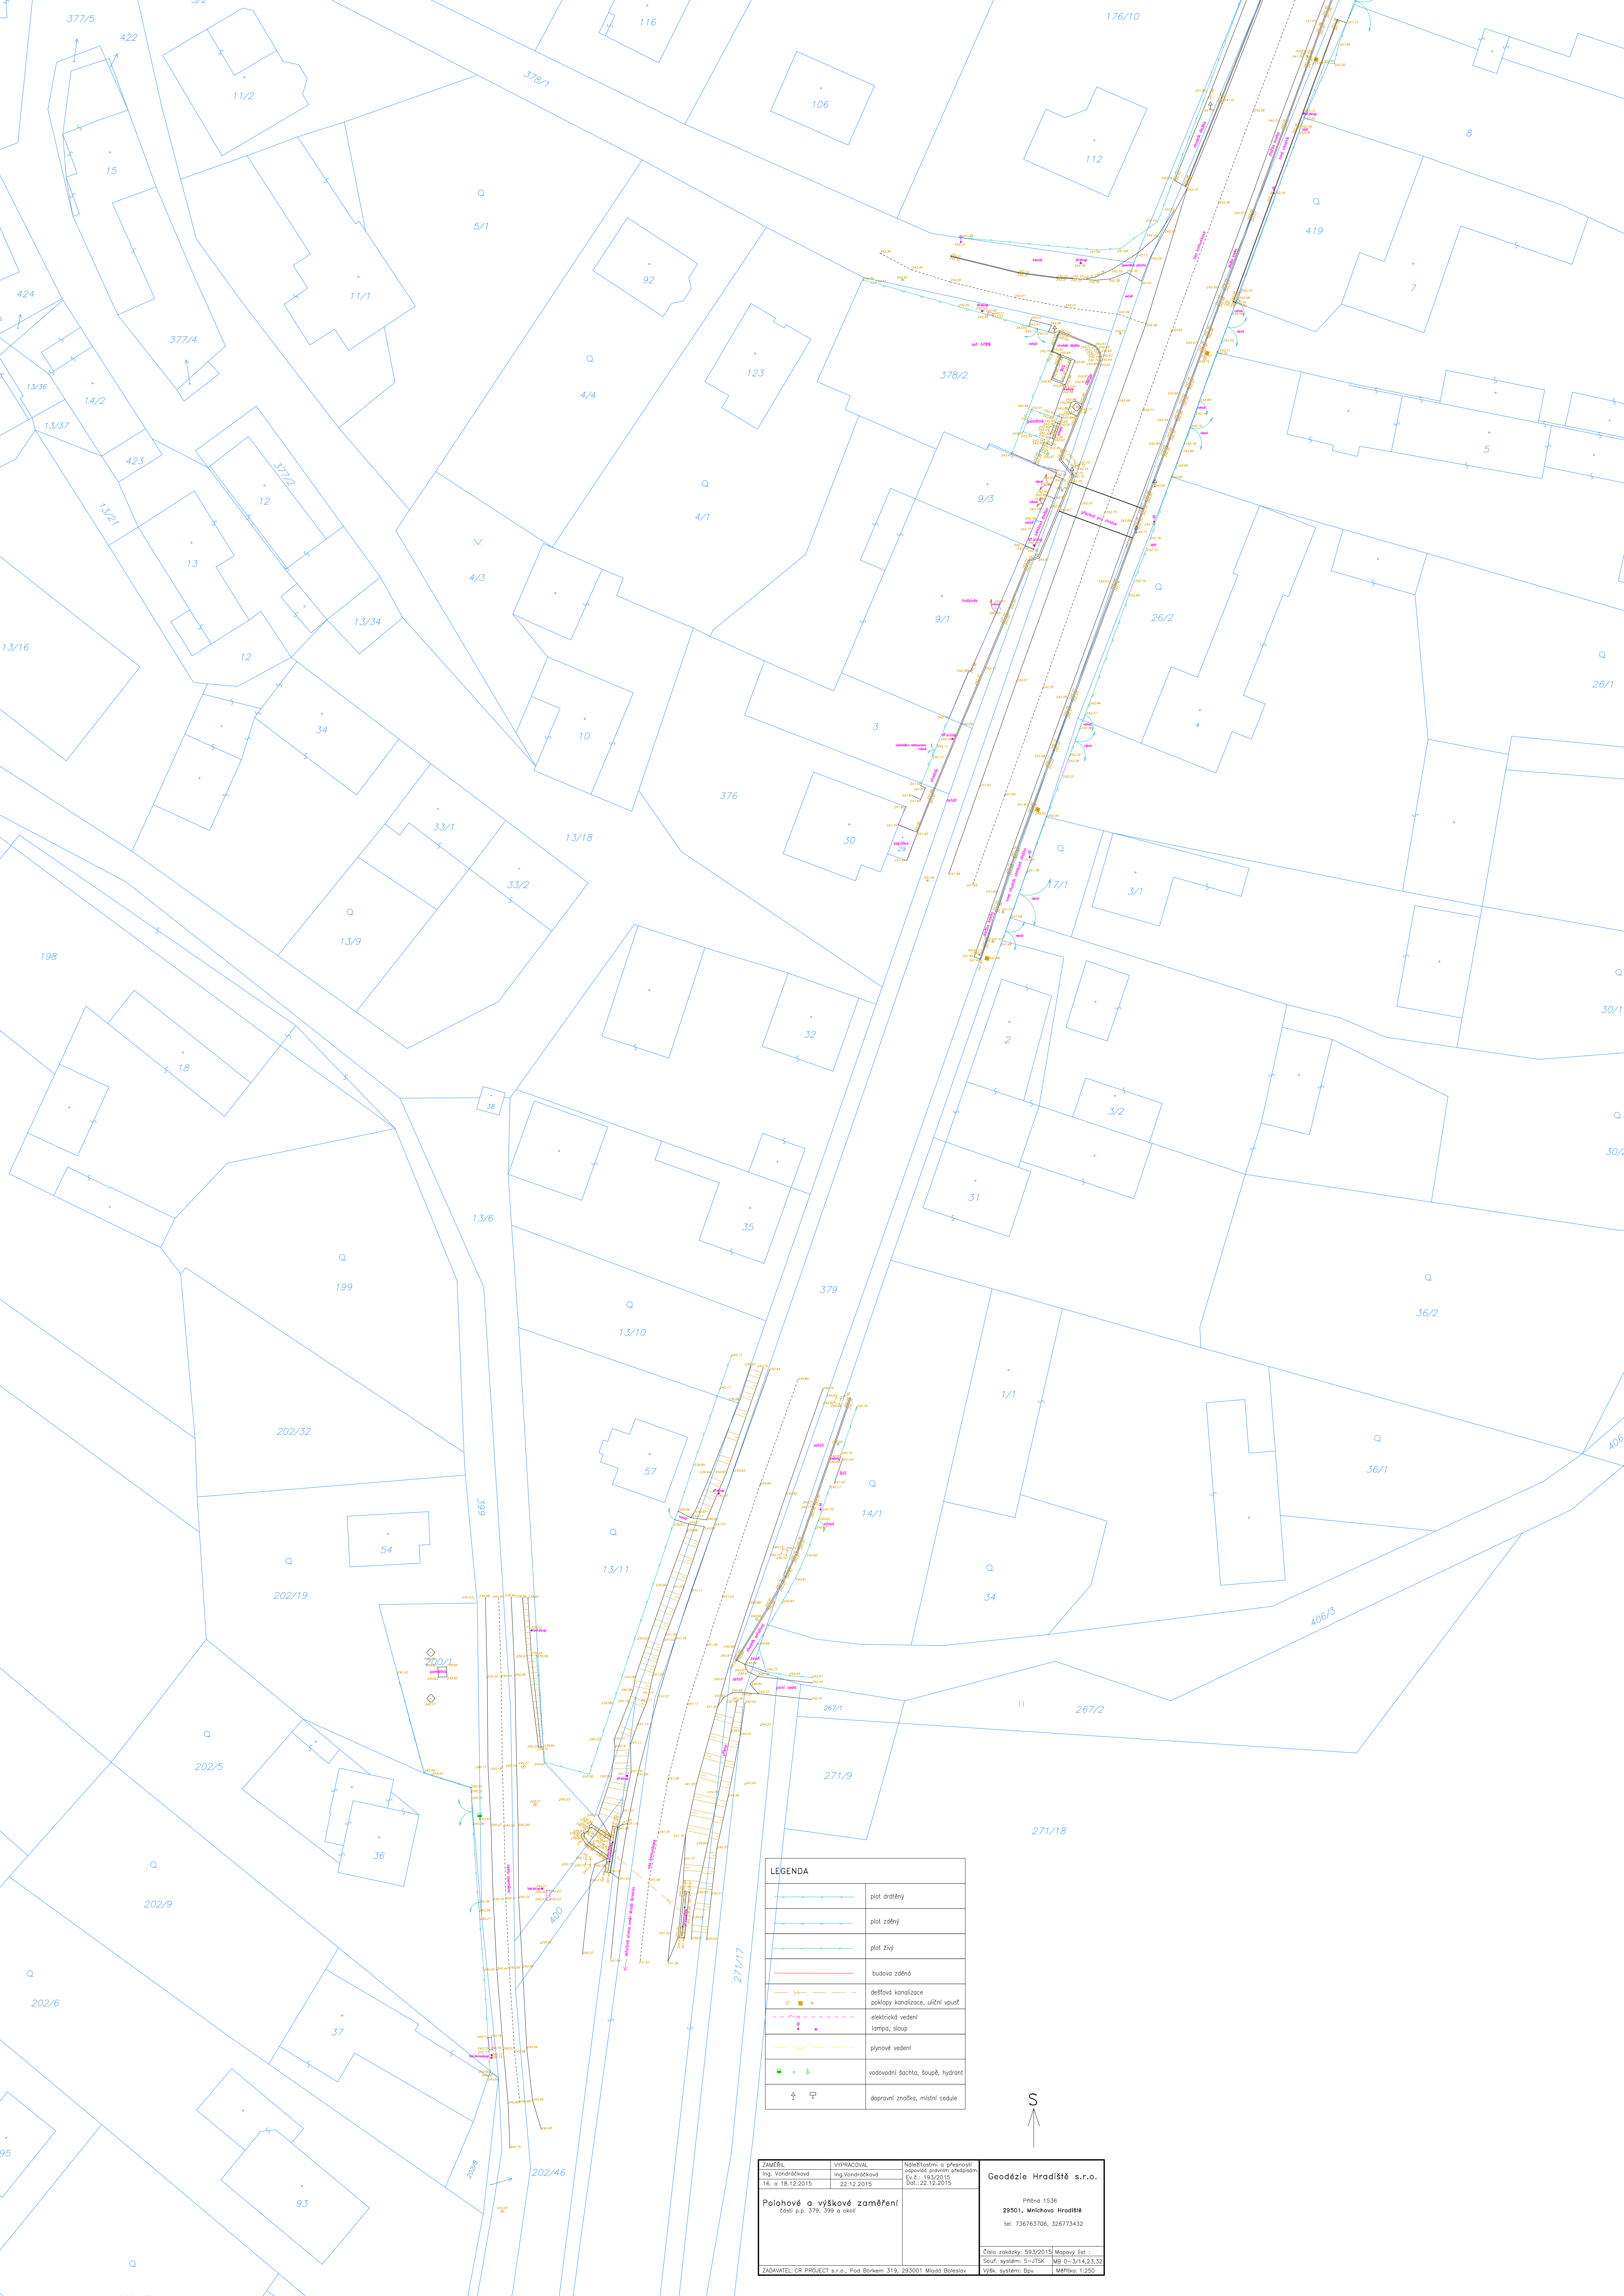

LEGENDA	
	plot drátěný
	plot zářný
	plot žvý
	budova zářná
	dešťová kanalizace
	poklopy kanalizace, užití vpusť
	elektrická vedení
	lampa, sloup
	plynové vedení
	vodovodní řádka, šoupě, hydrant
	dopravní značka, místní cedule

ZAMĚŘIL Ing. Václav Hradský 16. a 18.12.2015	VYPRACOVAL Ing. Václav Hradský 22.12.2015	Náležitosti a přesnosti obecně pro měřiče Ev.č.: 183/2015 Dot.: 22.12.2015	<b>Geodézie Hradský s.r.o.</b>  Průběh 1536 29501, Mělník Hradský tel. 736763706, 326773432  Číslo zakázky: 593/2015 Mapový list : Souř. systém: S-JTSK MB 0-3/14,23,32 Výška: systém: Bp Měřítko: 1:250
<b>Polohové a výškové zaměření</b> části p.p. 379, 399 a okolí			
ZADAVATEL: CR PROJECT s.r.o., Pod Borkem 319, 293001 Mladá Boleslav			