CHUDOPLESY

Podélný profil chodníku

měřítko:
délky: 1: 200
výšky: 1: 20

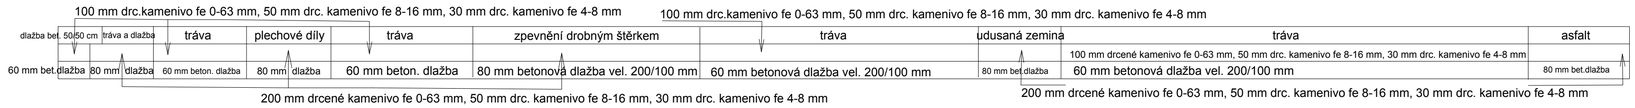

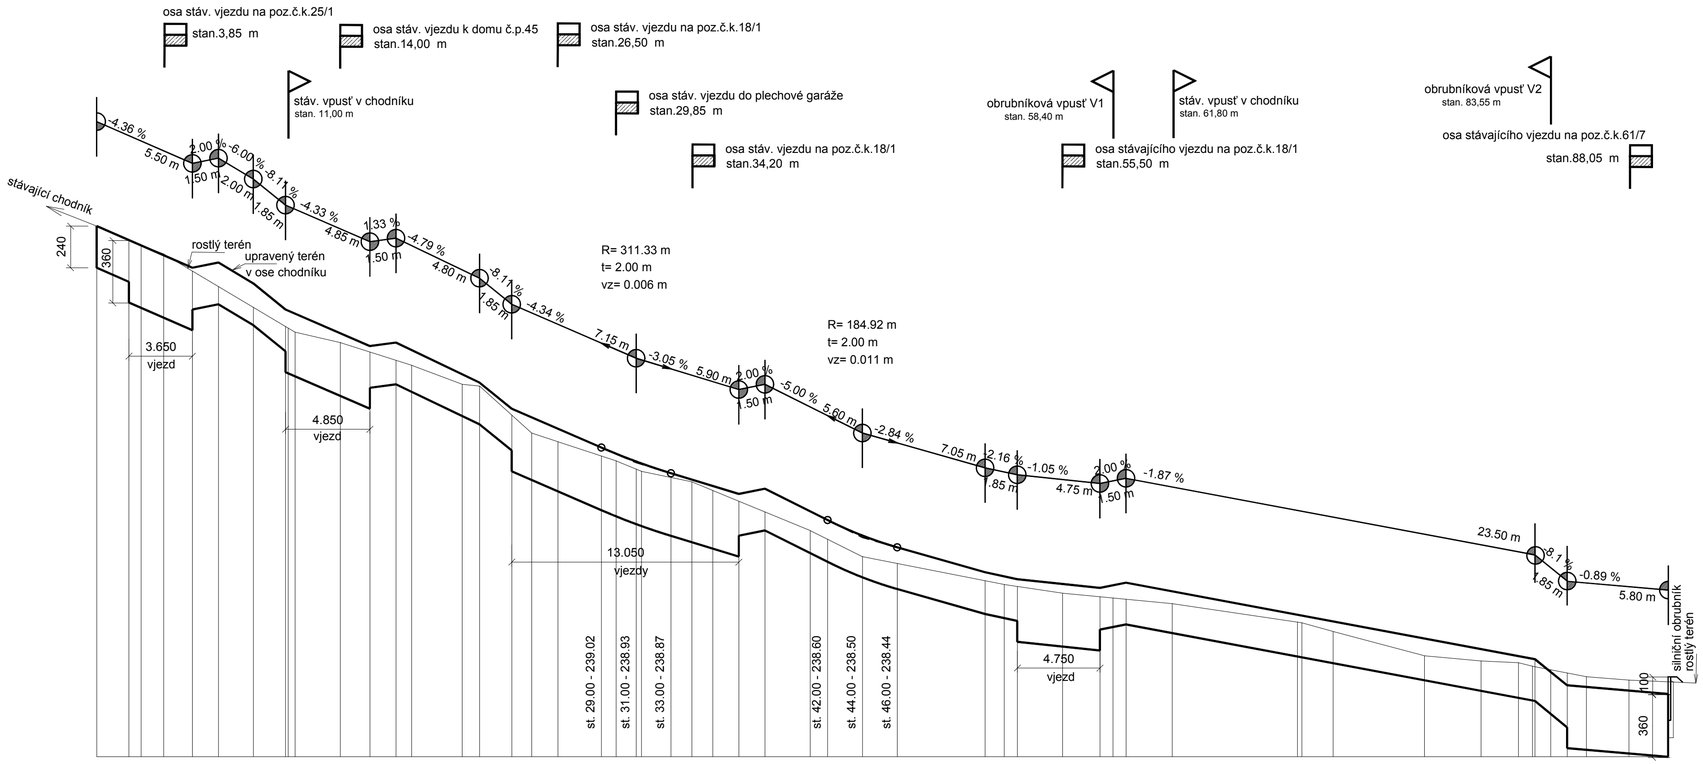

| | | |