


M 1:250

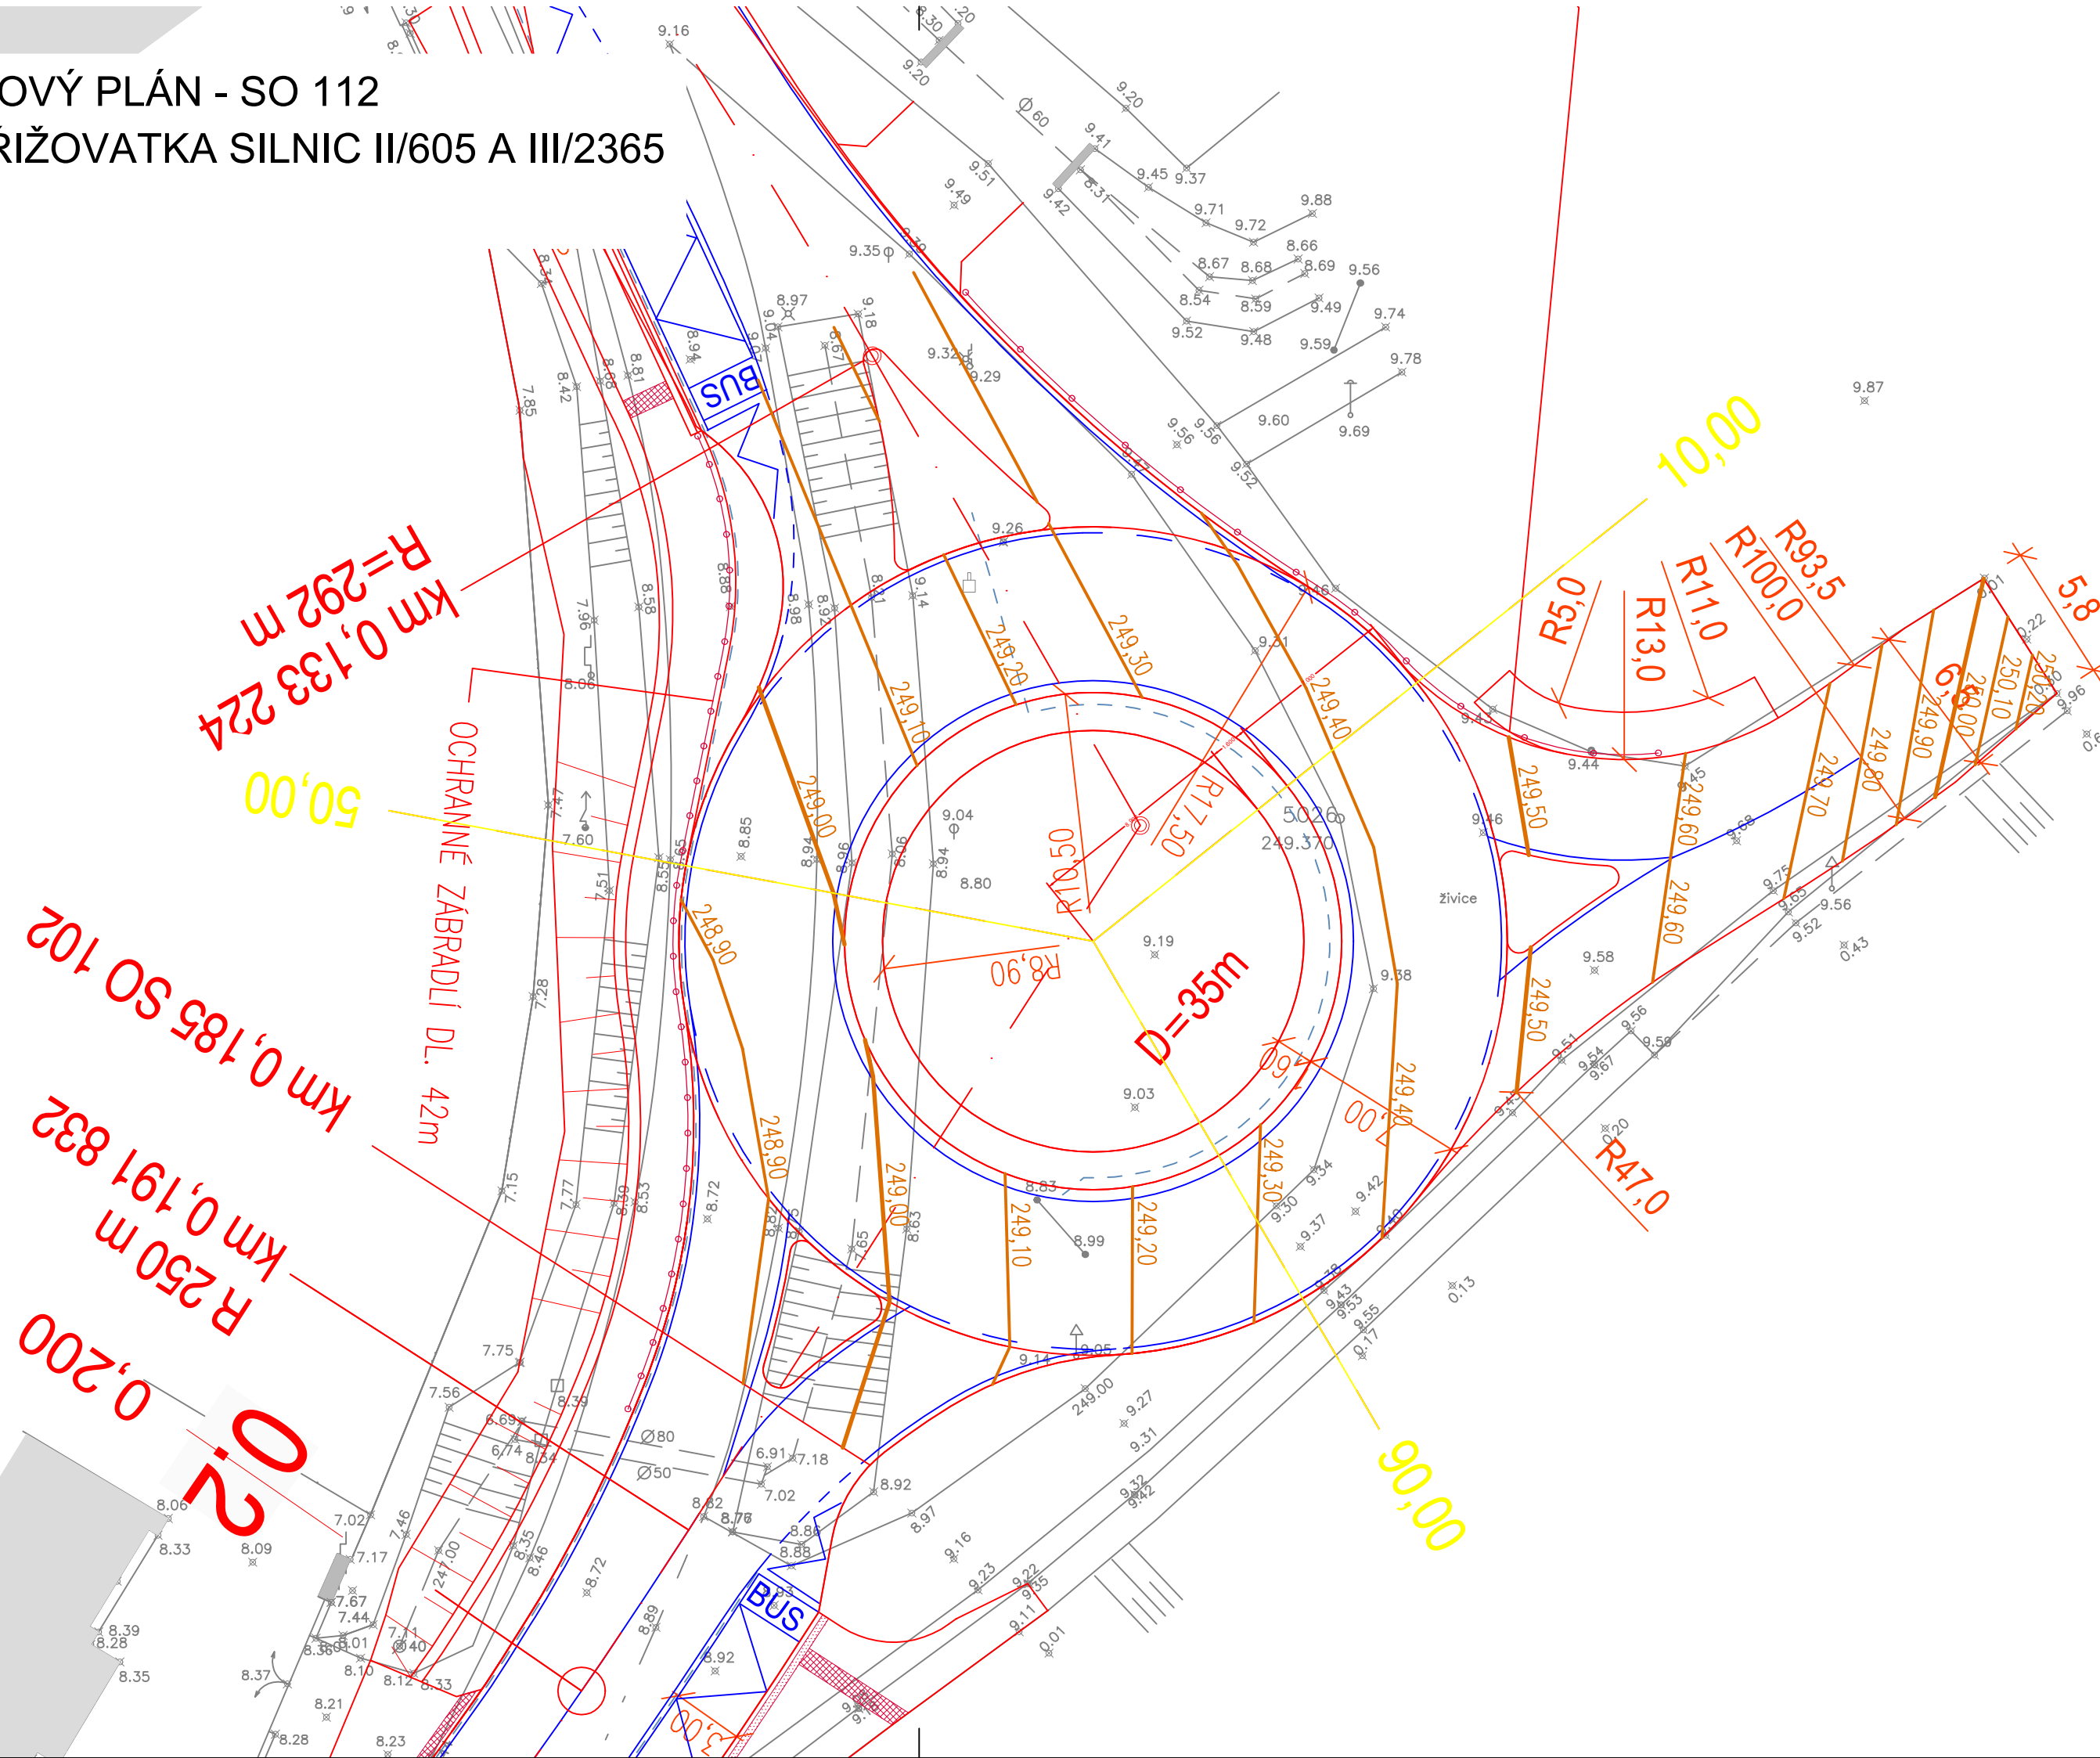

SO 112	Okružní křižovatka Zahořany
---------------	-----------------------------

Středočeský kraj


Středočeský kraj
Zborovská 11
150 21 Praha 5

Novák Partner

NOVÁK & PARTNER, s.r.o.

V Olšinách 2300/75
100 00 Praha 10

Ing. Martin Máša

Novák  Partner	Vypracoval	Ing. Martin Máša	<i>Máša</i>	Zak. číslo	18-NO-02-00
	Zodp. projektant	Ing. Martin Máša	<i>Máša</i>	Datum	03/2019
	Tech. kontrola	Ing. Jan Vorel	<i>Vorel</i>	Stupeň	PDPS
	Akce			Počet formátů	3 x A4
II/605 a III/2365 Beroun, rekonstrukce silnic				Měřítka	1:250
				Č. přílohy	Paré
Zhotovitel: NOVÁK & PARTNER, s.r.o. V Olšinách 2300/75 100 00 Praha 10	Příloha VRSTEVNICOVÝ PLÁN			3	