SO 162 DIO
PŘÍLOHA Č. 4.3
DETAIL FÁZÍ VÝSTAVBY SO112

FÁZE č.1

0.ETAPA, ÚSEK č.10, FÁZE č.1

a) VÝSTAVBA KANALIZAČNÍ STOKY "B5", VO-Š1-Š6 (SO 303)
PŘELOŽKA VODOVODU (SO 312-ŘAD P1)
DOPRAVA VEDENA PO LEVÉ POLOVINĚ SIL.III/2365 SE STŘÍDAVÝM PROVOZEM NA SEMAFORY MEZI KM 0,090-0,330

b) -

c) -

d) -

e) -

f) -

g) -

h) -
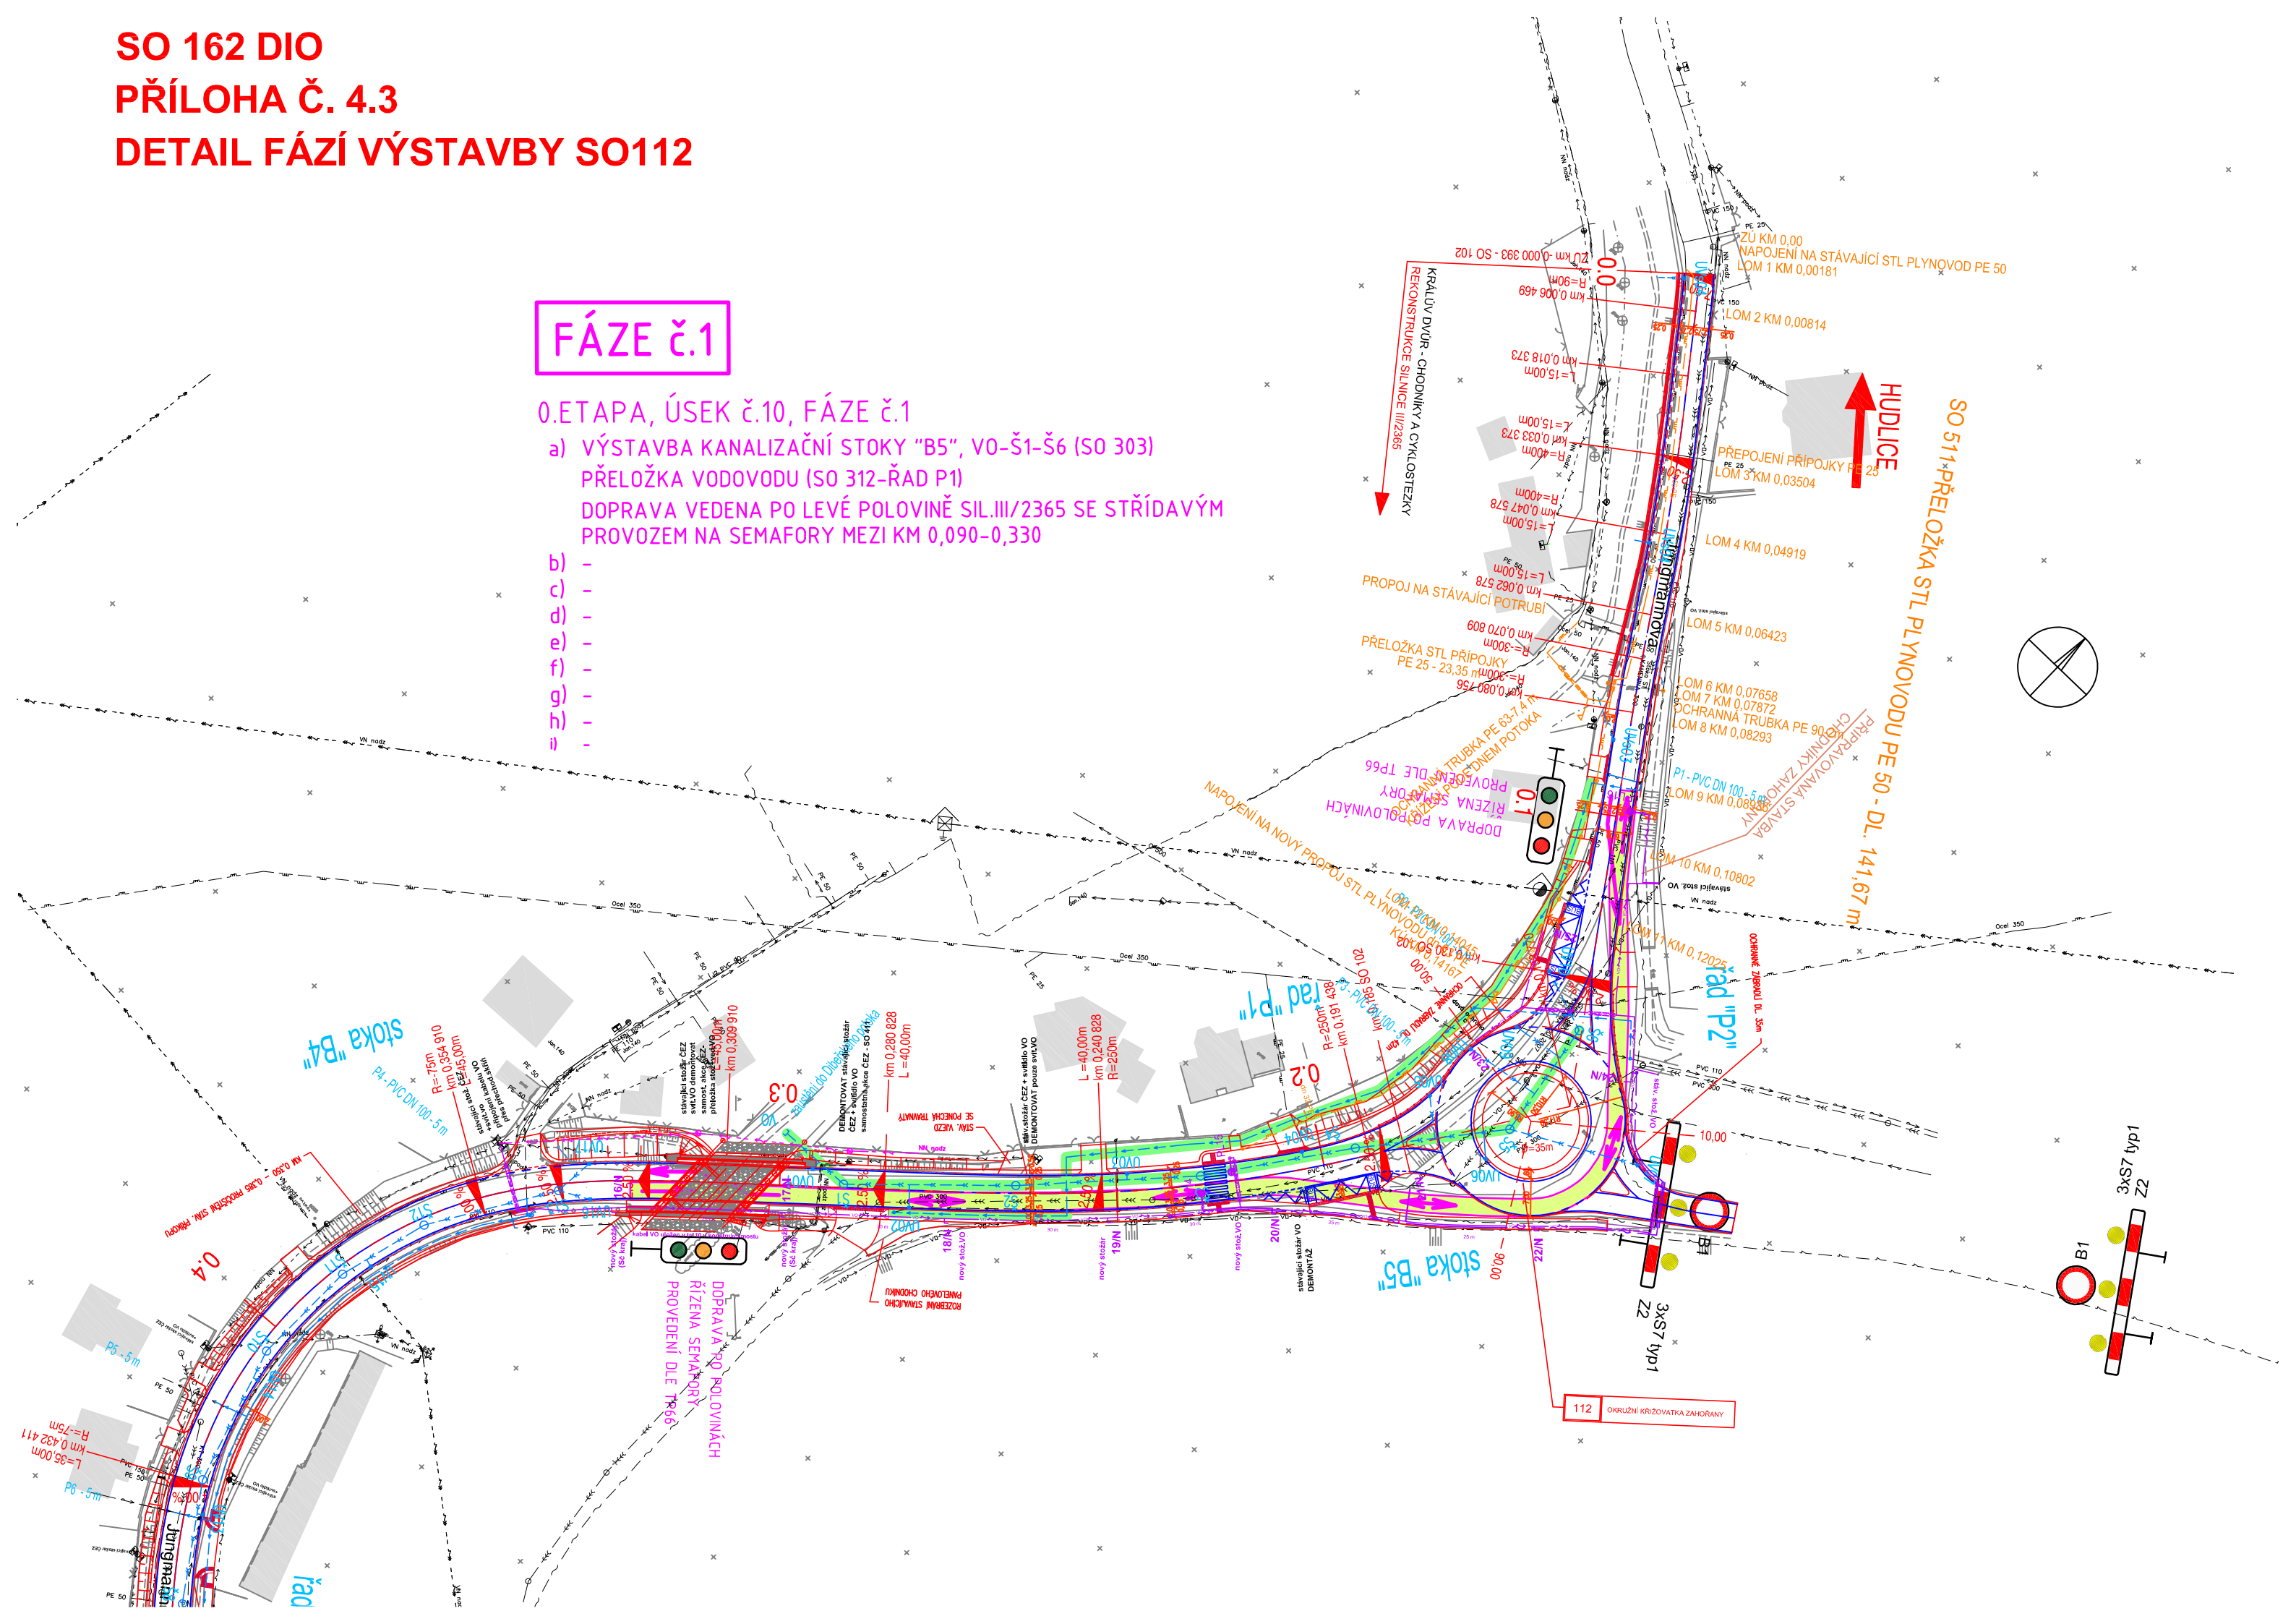
i) -