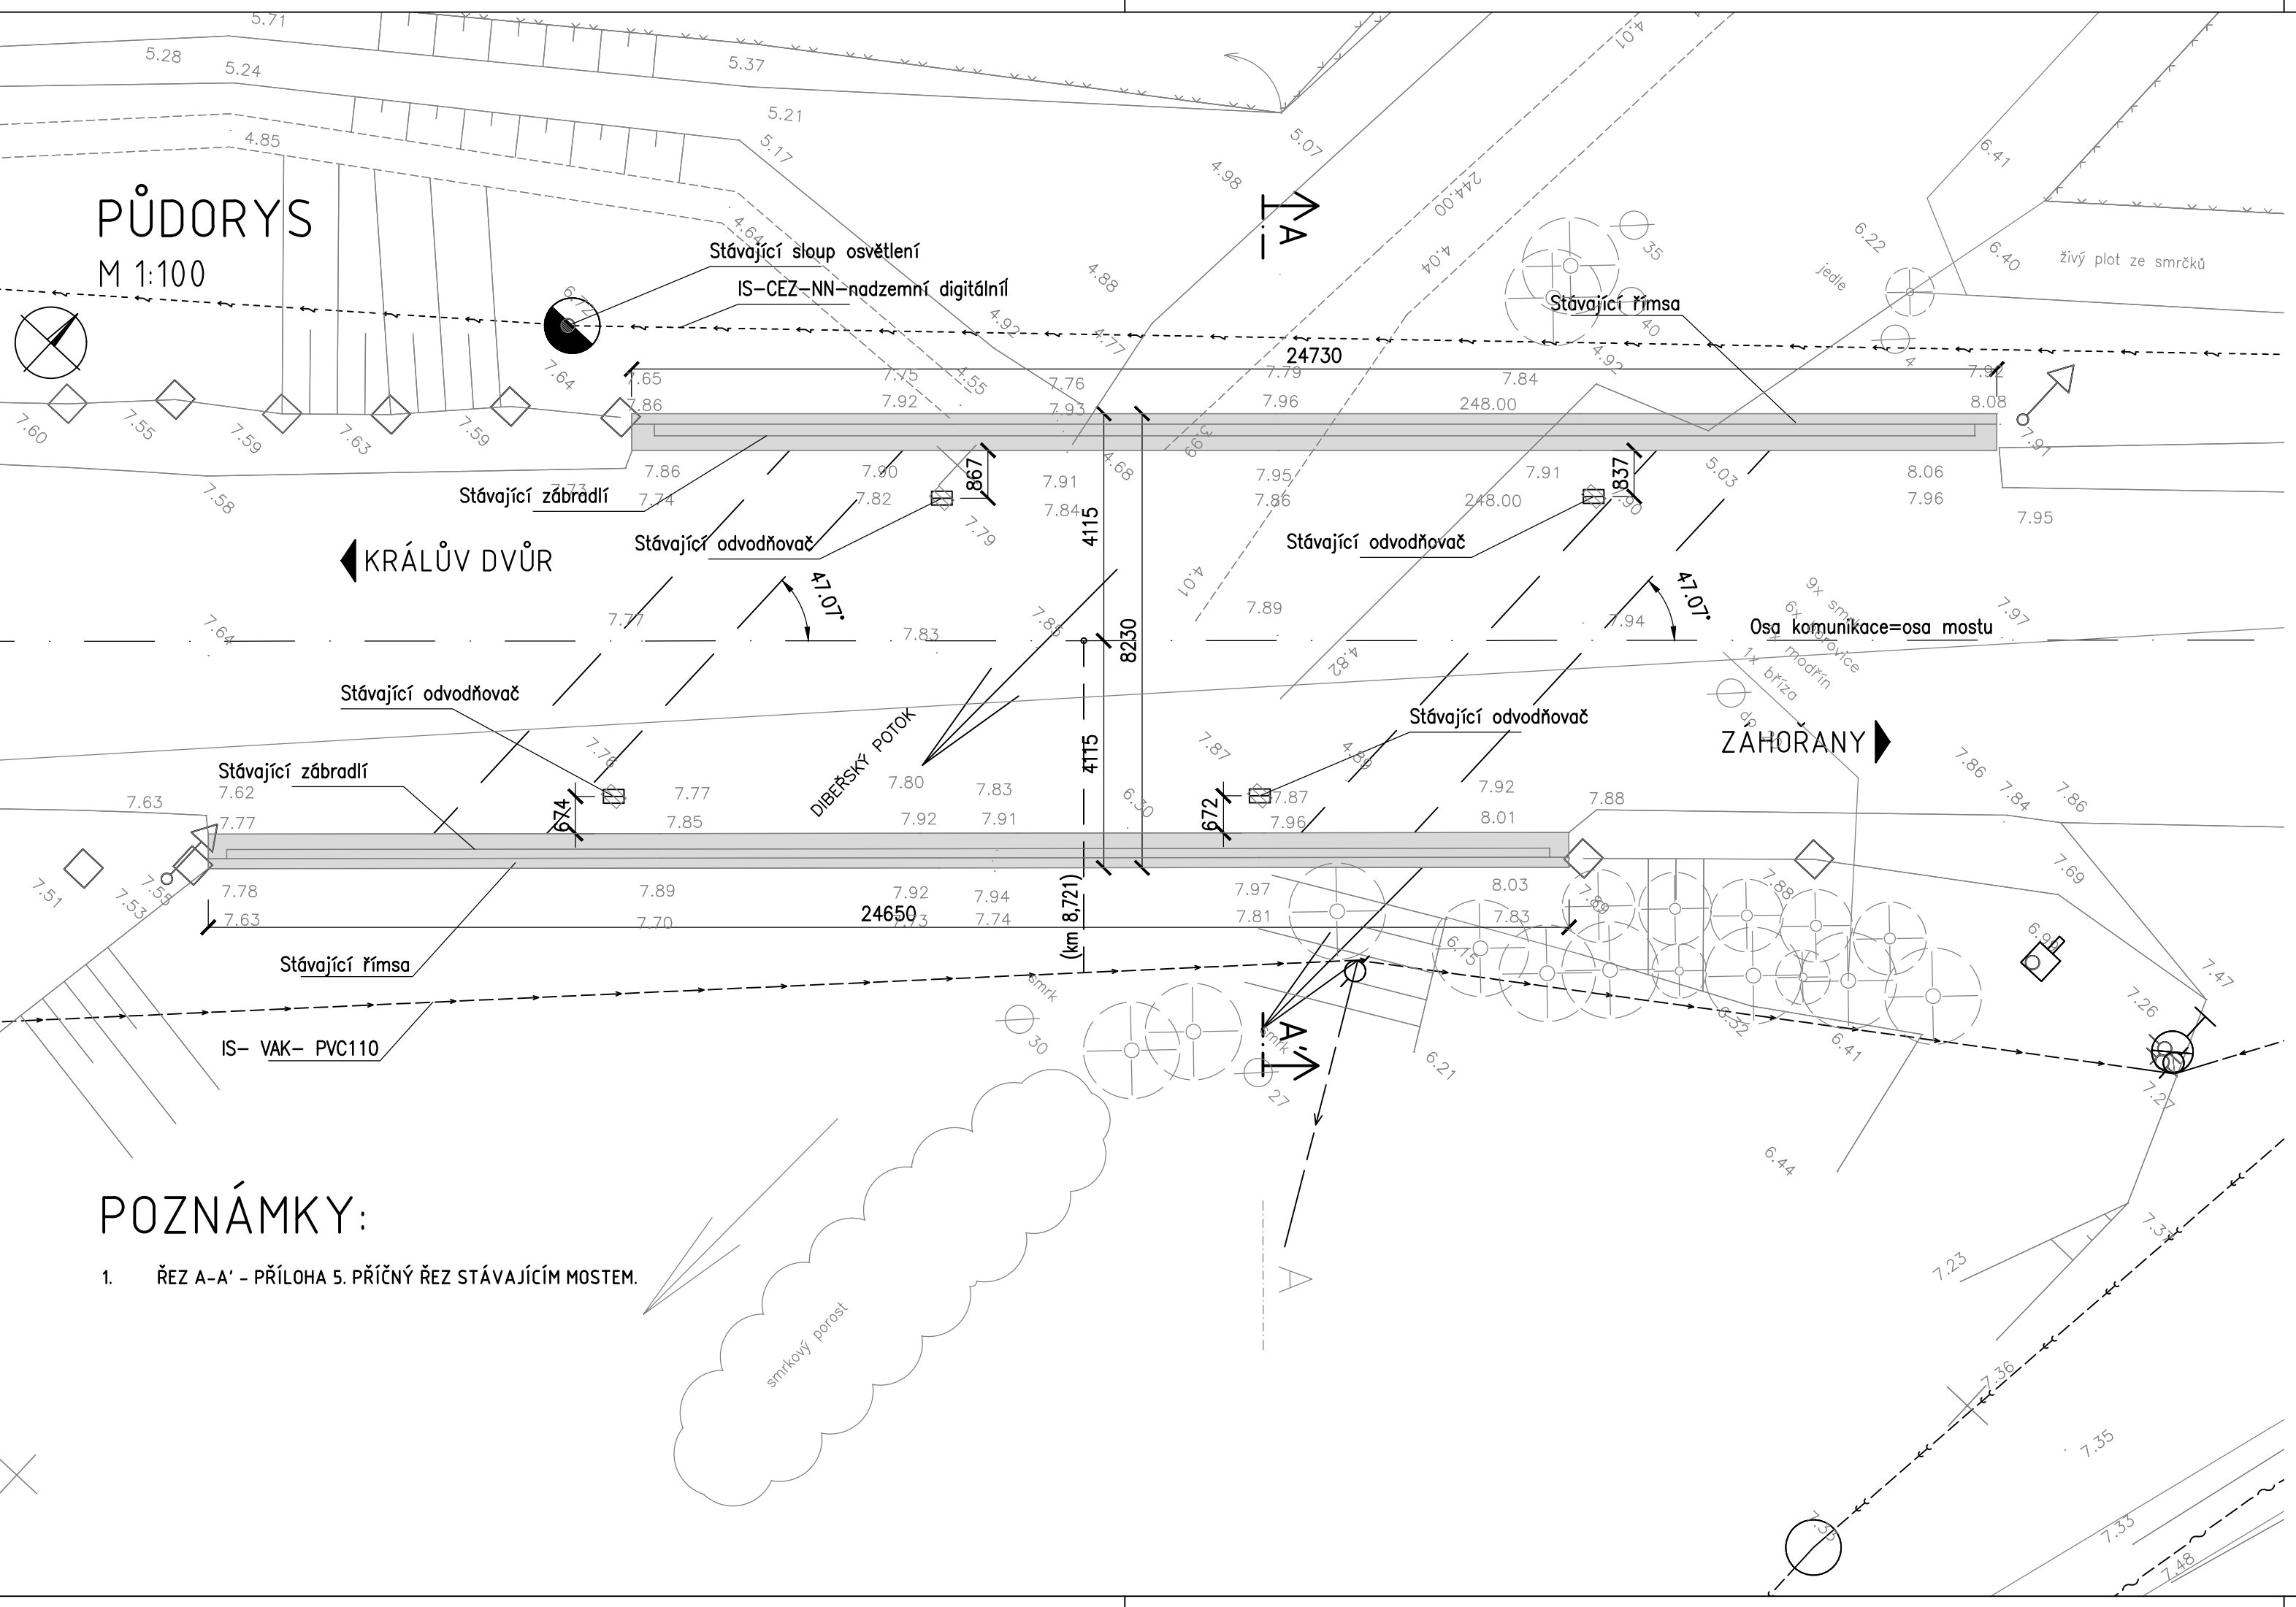


PŮDORYS
M 1:100



POZNÁMKY:

- ŘEZ A-A' - PŘÍLOHA 5. PŘÍČNÝ ŘEZ STÁVAJÍCÍM MOSTEM.

 
 

 
AKCE:

II/605 a III/2365 Beroun - Rekonstrukce silnic

ZADAVATEL:

Středočeský kraj

STŘEDOČESKÝ KRAJ
Zborovská 11
150 21 Praha 5
Česká Republika

JTSK				Bpv	
<div>ZHOTOVITEL :</div> <div>NovákPartner</div>	vypracoval	Ing. Lucie Hroudová		investor	STŘEDOČESKÝ KRAJ
	zodp. projektant	Ing. Vladimír Engler		zak. číslo	18-NO-02-002
	hlavní inženýr	Ing. Martin Máša		datum	05/2019
	tech. kontrola	Ing. Milan Šístek		stupeň	PDPS
	obsah: SO 202 - Rekonstrukce mostu 2365-2 přes Dibeřský potok			měřítko	1:100
příloha: NOVÁK & PARTNER, s.r.o. V Olšinách 2300/75 100 00 Praha 10			č.přílohy: paré :		
			3.		
Půdorys stávajícího mostu					