


II/605 a III/2365 Beroun - Rekonstrukce silnic
Geodetický koordinační výkres
Část 2 M 1:1000

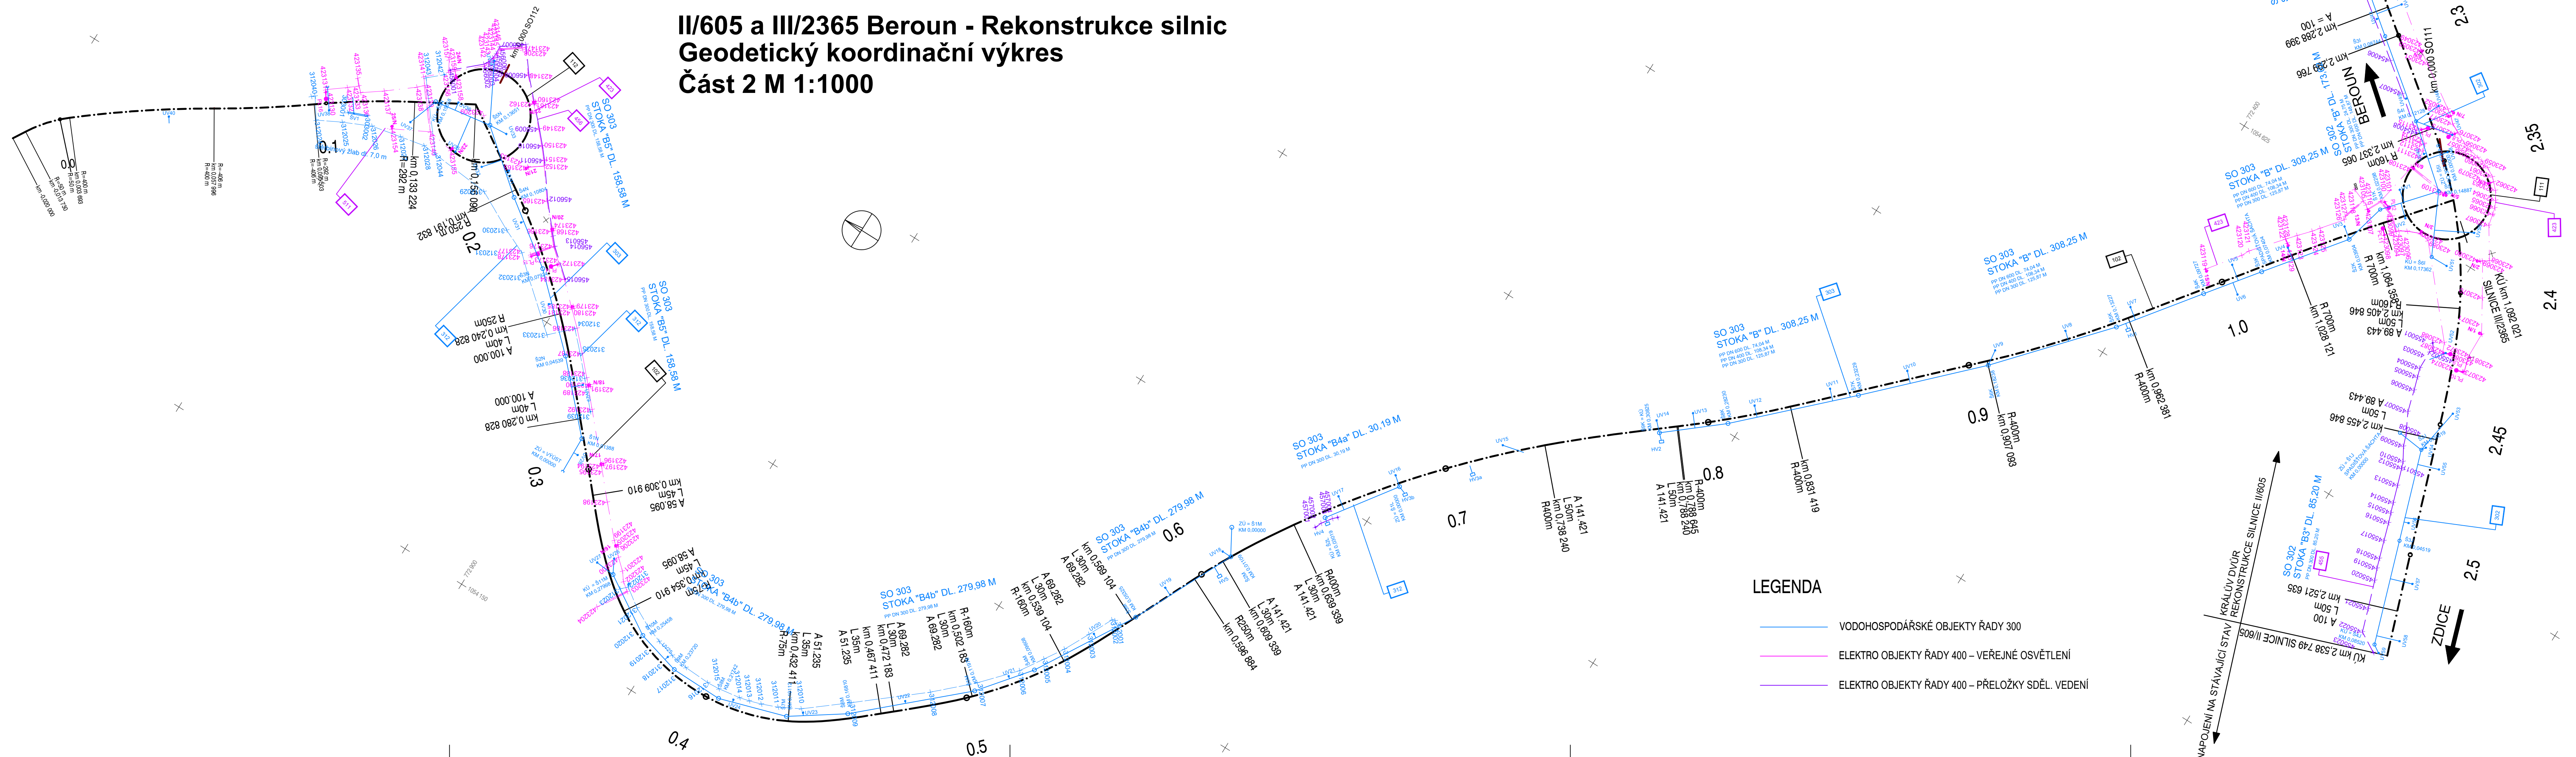

Výškový systém: Bpv
Souřadnicový systém: S-JTS

B	Souhrnné řešení stavby
----------	------------------------

Objednatel



Středočeský kraj
Zborovská 11
150 21 Praha 5

Zhotovitel PDPS





NovákPartne

NOVÁK & PARTNER, s.r.o.

V Olšinách 2300
100 00 Praha 1

HIP:	
------	--

Ing. Martin Máš

	Vypracoval Zodp. projektant Tech. kontrola	Monika Pašková Ing. Martin Máša Ing. Jan Vorel	  	Zak. číslo Datum Stupeň	18-NO-02-002 03/2019 PDPS
	Akce II/605 a III/2365 Beroun, rekonstrukce silnic			Počet formátů Měřítko	5xA4 1:1000
				Č. přílohy	Paré
	Zhotovitel: NOVÁK & PARTNER, s.r.o. V Olšinách 2300/75 100 00 Praha 10	Příloha GEODETICKÝ KOORDINAČNÍ VÝKRES ČÁST 2 - sil. III/2365		<div style="font-size: 2em; font-weight: bold;">4.1.2</div>	