


SITUACE
km 0,980 – 1,250 sil. II/605
M 1:500

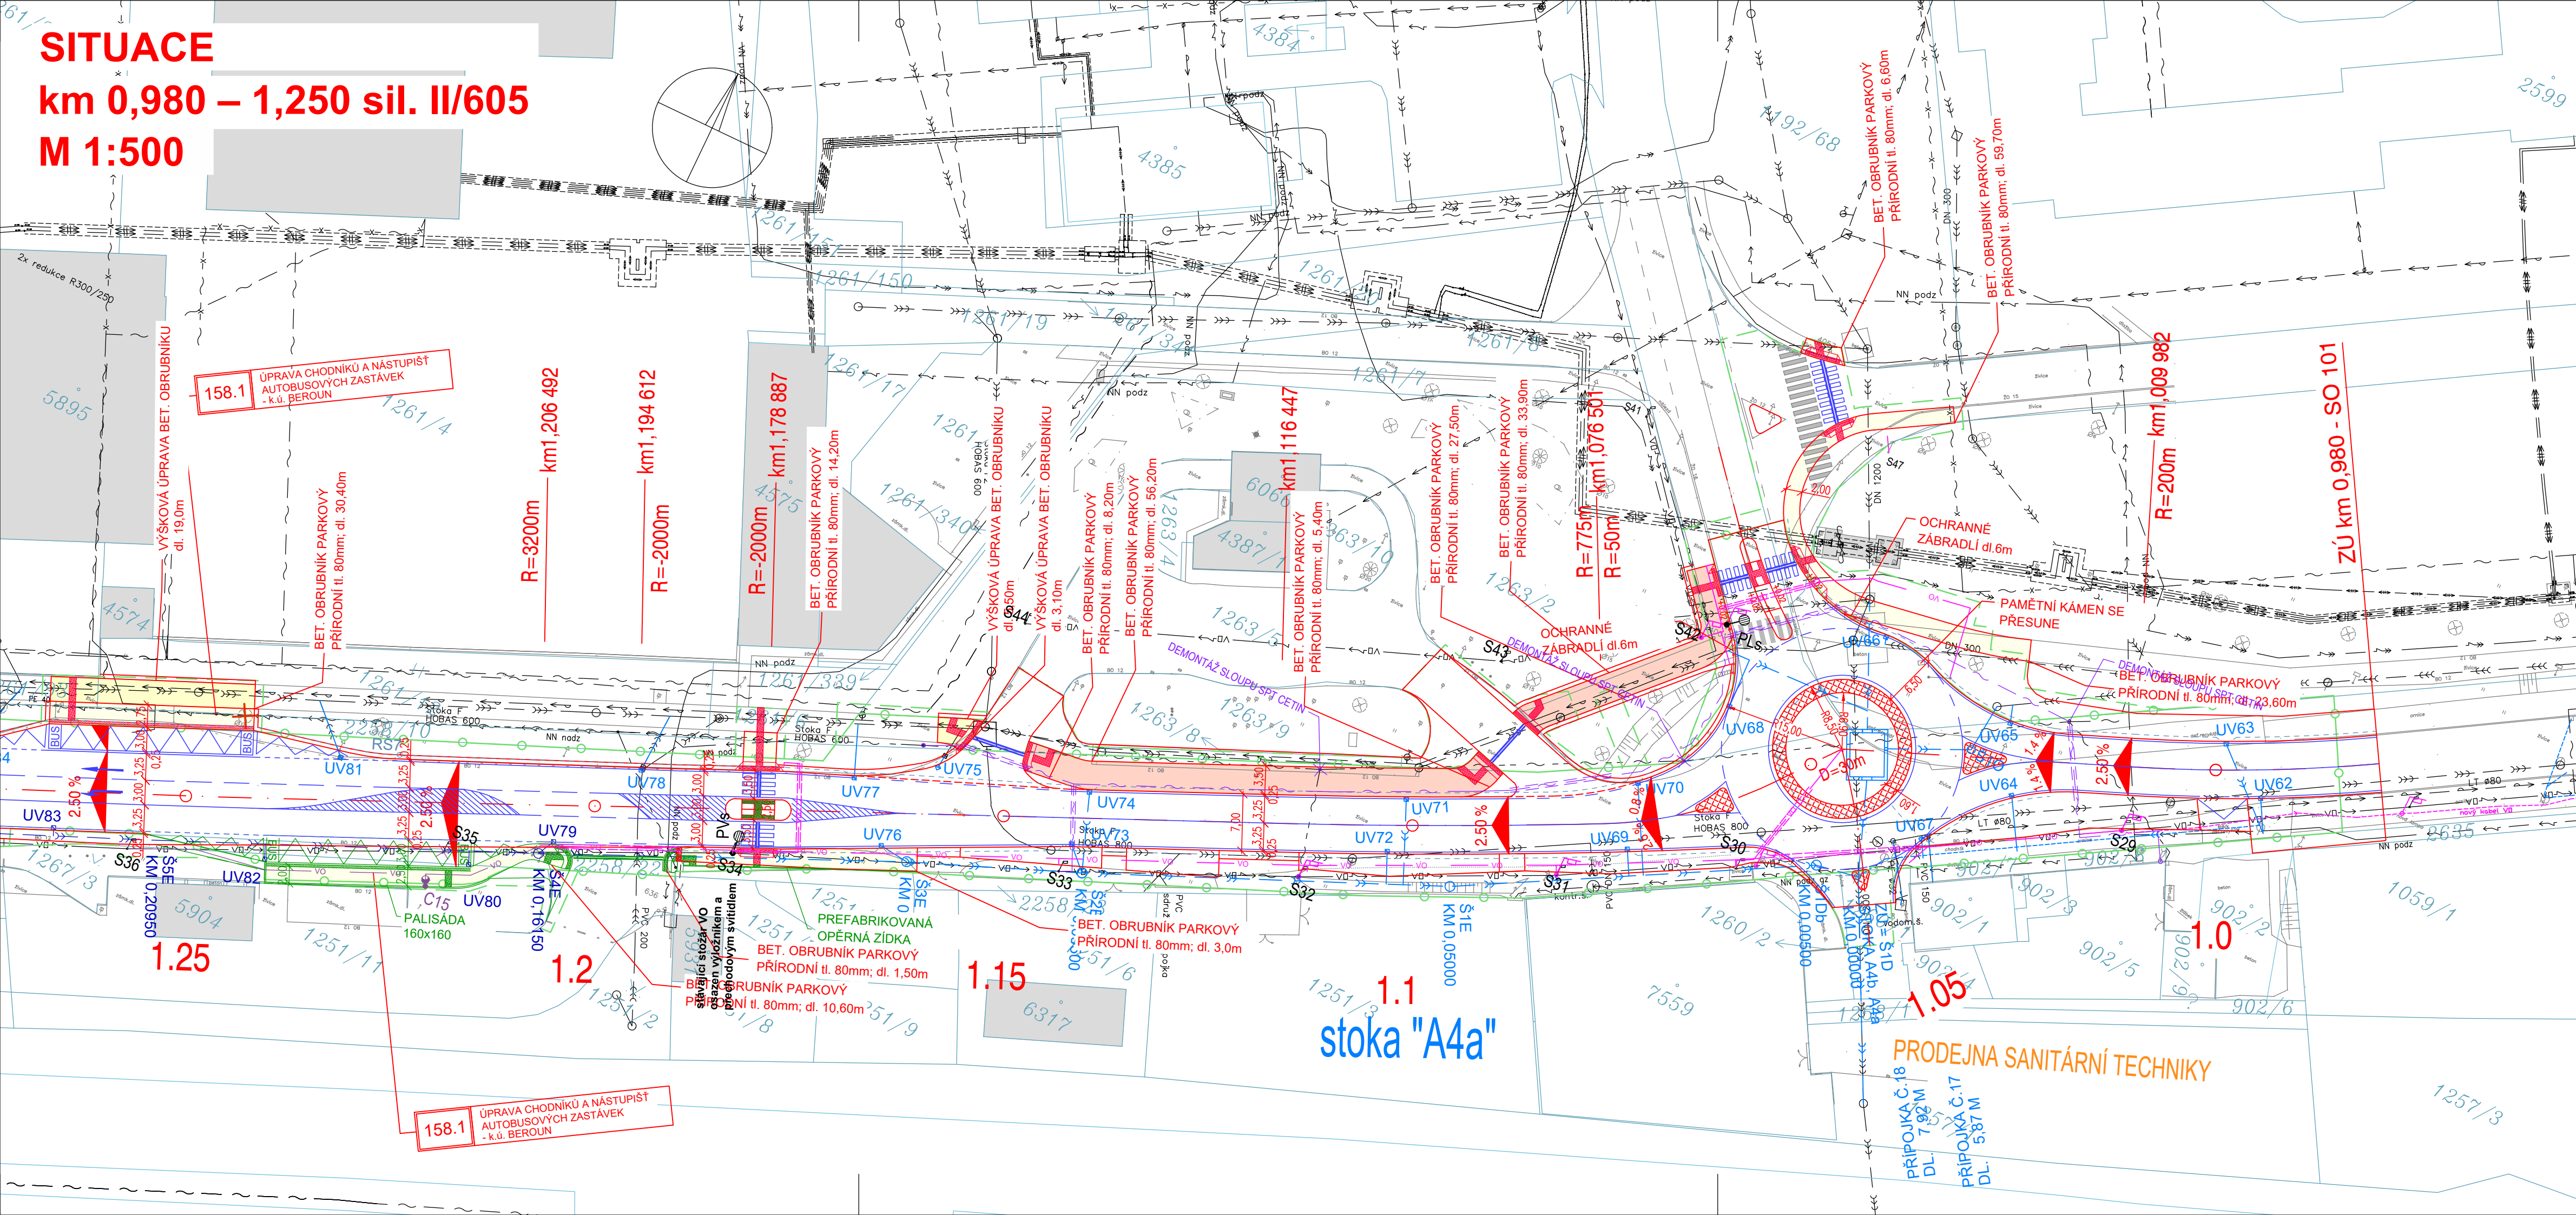

LEGENDA:

- VEGETAČNÍ ÚPRAVY
- REKONSTRUKCE VOZOVKY II/605 A III/2365 VE SPRÁVĚ SČ. KRAJE – OBNOVA KRYTŮ
- REKONSTRUKCE VOZOVKY II/605 A III/2365 VE SPRÁVĚ SČ. KRAJE – NOVÁ VOZOVKA
- REKONSTRUKCE VOZOVKY PŘIPOJUJÍCÍCH SE MK VE SPRÁVĚ MĚST BEROUN A KRÁLŮV DVŮR
- AUTOBUSOVÉ ZASTÁVKY
- PARKOVACÍ ZÁLIVY
- FYZICKÉ ZVÝŠENÉ OSTRŮVKY
- CHODNÍKY
- CHODNÍKY – PŘIPRAVOVANÁ STAVBA
- PRSTENEC (POJÍŽDĚNÁ DLAŽBA) OK
- NEZPEVNĚNÁ KRAJNICE SILNICE
- ÚPRAVA VJEZDŮ
- ÚPRAVA SOUKROMÝCH VJEZDOVÝCH PLOCH
- SMÍŠENÁ STEZKA PRO PĚŠÍ A CYKLISTY
- CYKLOSTEZKA
- HMATNÝ PÁS
- NOVÉ VODOROVNÉ DOPRAVNÍ ZNAČENÍ
- KATASTRÁLNÍ SITUACE

Legenda stávajících IS:

- kabel el. NN podzemní
- kabel el. NN nadzemní
- kabel el. VN podzemní
- kabel el. VN nadzemní
- slaboproud nadzemní
- CETIN podzemní
- horkovod
- NTL plynovod
- STL plynovod
- kanalizace jednotná
- kanalizace splašková
- kanalizace dešťová
- vodovod
- veřejné osvětlení

Legenda nových IS:

- PŘELOŽKA DEŠŤOVÉ KANALIZACE
- PŘELOŽKA PLYNOVODU
- PŘELOŽKA EL. VEDENÍ NN NADZEMNÍ
- PŘELOŽKA SDĚLOVACÍCH KABELŮ
- PŘELOŽKA VEŘEJNÉHO OSVĚTLENÍ
- VEŘEJNÉ OSVĚTLENÍ – SOUVISEJÍCÍ INVESTICE V RAMCI CHODNÍKŮ A CYKLOSTEZEK MĚST BEROUN A KRÁLŮV DVŮR
- TRVALÝ ZÁBOR
- DOČASNÝ ZÁBOR
- KÁCENÝ STROM, KEŘ

Výškový systém: Bpv
Souřadnicový systém: S-JTSK

SO 158.1 Úprava chodníků a nástupišť BUS zast. – k. ú. Beroun, 2.část

Objednatel:

Středočeský kraj

Středočeský kraj
Zborovská 11
150 21 Praha 5

Zhotovitel PDPS:

Novák Partner

NOVÁK & PARTNER, s.r.o.
V Olšinách 2300/75
100 00 Praha 10

HIP:

Ing. Martin Máša

NovákPartner	Vypracoval	Monika Pašková	<i>Pašková</i>	Zak. číslo	18-NO-02-002	
	Zodp. projektant	Ing. Martin Máša	<i>Máša</i>	Datum	03/2019	
	Tech. kontrola	Ing. Jan Vorel	<i>Vorel</i>	Stupeň	PDPS	
	Akce			Počet formátů	5x A4	
	II/605 a III/2365 Beroun, rekonstrukce silnic			Měřítko	1:500	
Zhotovitel: NOVÁK & PARTNER, s.r.o. V Olšinách 2300/75 100 00 Praha 10	Příloha SITUACE km 0,980 – 1,250 sil. II/605			2	Č. přílohy	Paré