


SO 162 DIO PŘÍLOHA Č. 4.7 DETAIL FÁZÍ VÝSTAVBY SO113

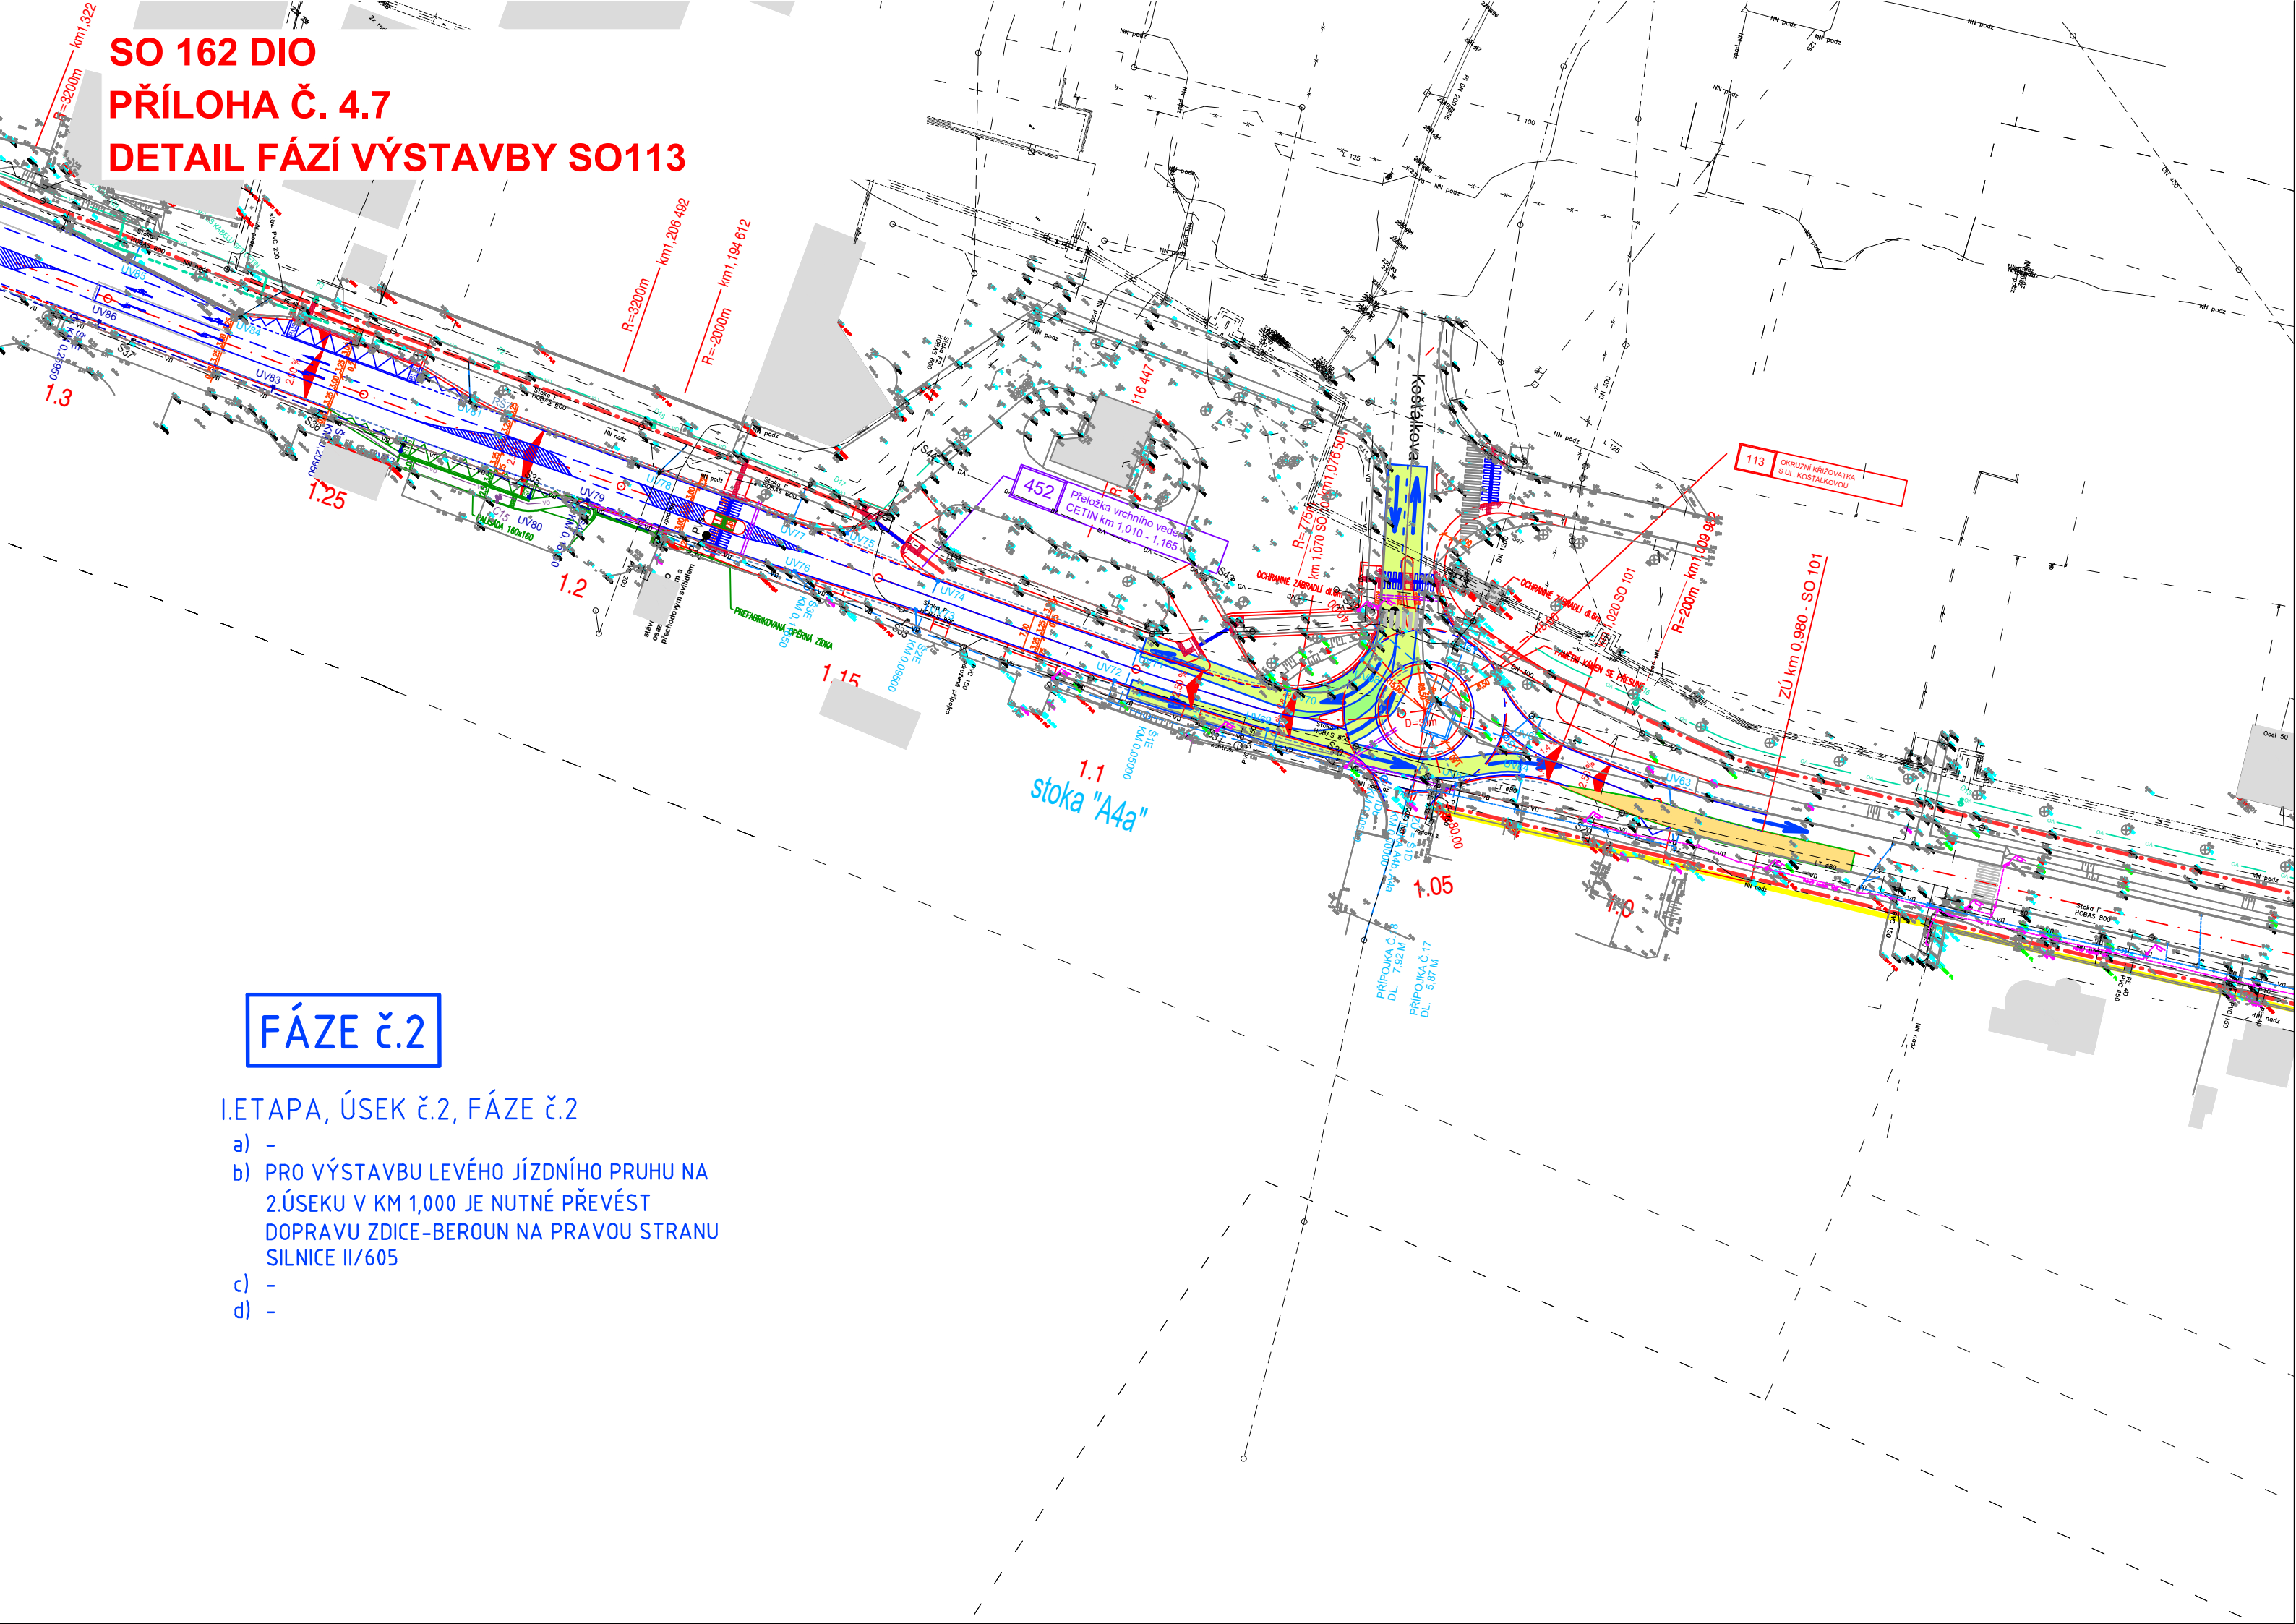

FÁZE č.2

I. ETAPA, ÚSEK č.2, FÁZE č.2

- a) -
- b) PRO VÝSTAVBU LEVÉHO JÍZDNÍHO PRUHU NA 2. ÚSEKU V KM 1,000 JE NUTNÉ PŘEVÉST DOPRAVU ZDICE-BEROUN NA PRAVOU STRANU SILNICE II/605
- c) -
- d) -