


VZOROVÝ PŘÍČNÝ ŘEZ - SO 112
OKRUŽNÍ KŘÍŽOVATKA ZAHOŘANY
M 1:50

SO 112
OKRUŽNÍ KŘÍŽOVATKA
ZAHOŘANY

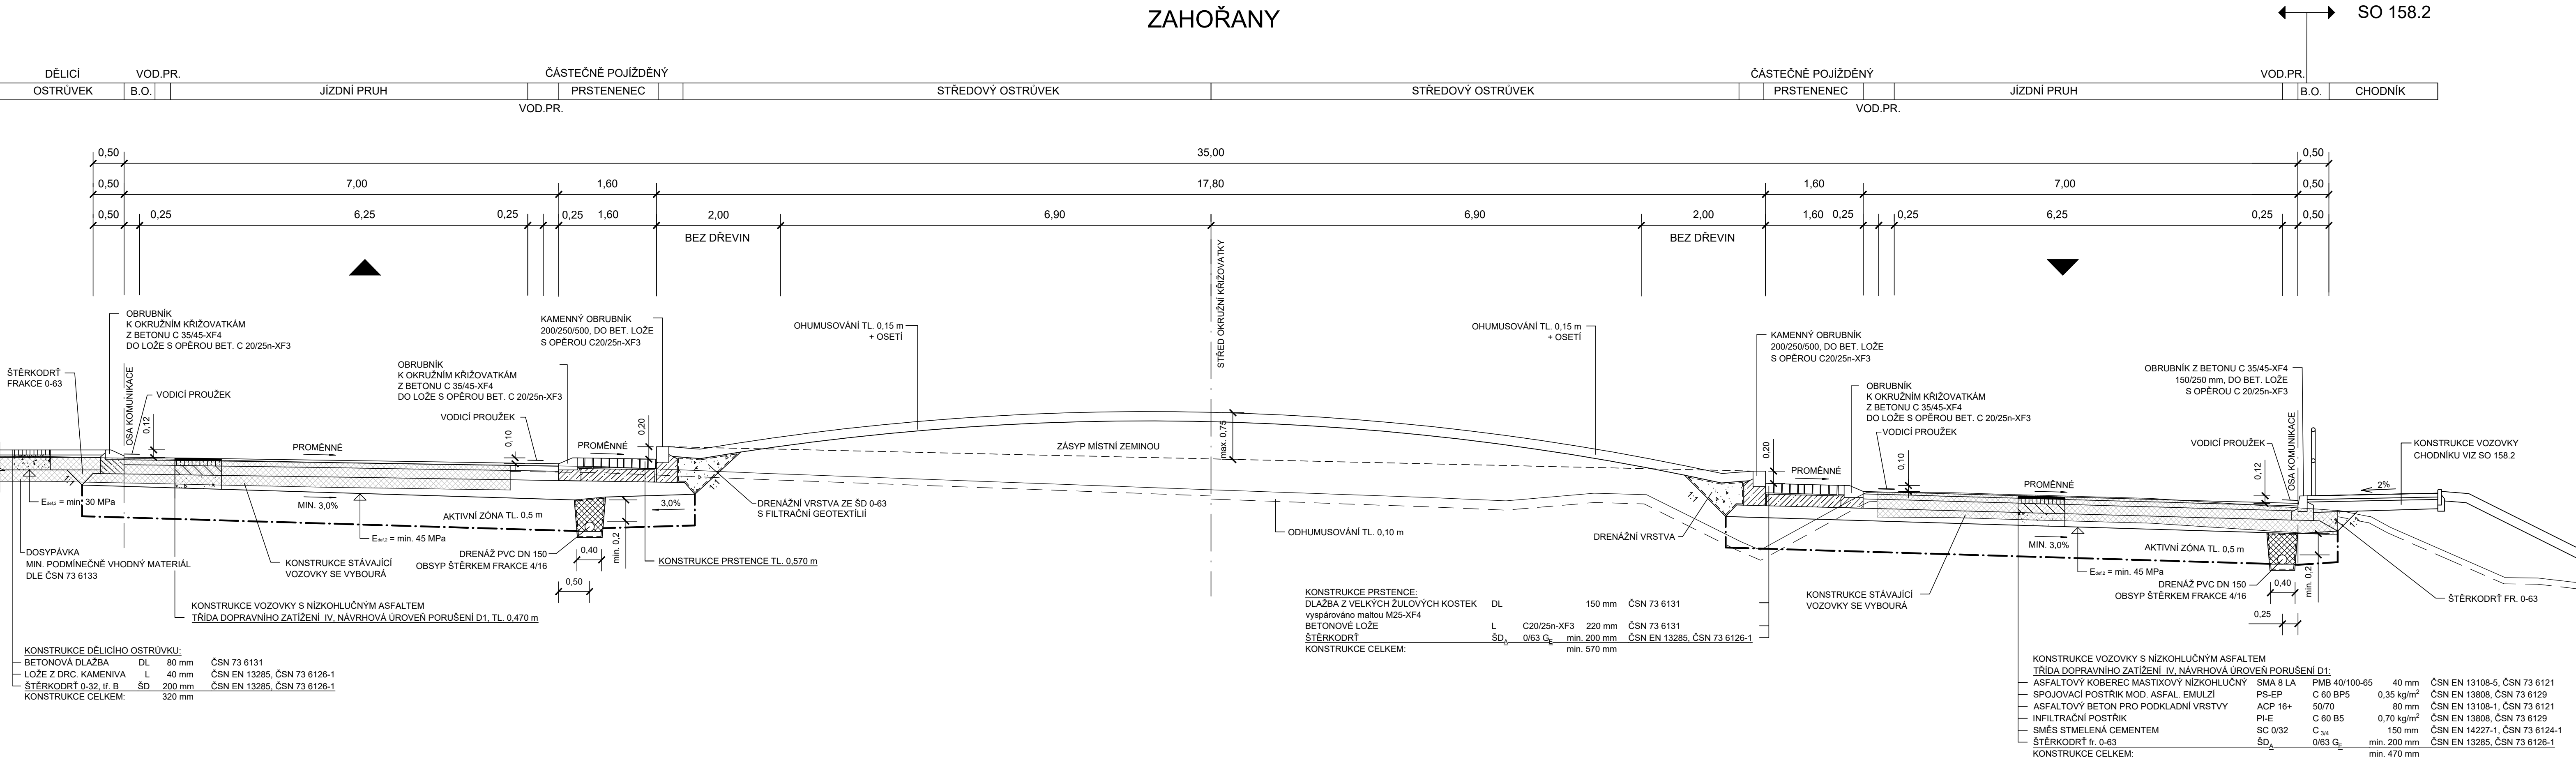

Výškový systém: BpV
Souřadnicový systém: S-JTSK

SO 112 Okružní křižovatka Zahořany

Objednatel:



Středočeský kraj

Zborovská 11

150 21 Praha 5

Zhotovitel PDPS:







NOVÁK & PARTNER, s.r.o.

V Olšinách 2300/75

100 00 Praha 10

HIP:

Ing. Martin Máša

Novák  Partner	Vypracoval	Monika Pašková		Zak. číslo	18-NO-02-002
	Zodp. projektant	Ing. Martin Máša		Datum	03/2019
	Tech. kontrola	Ing. Jan Vorel		Stupeň	PDPS
	Akce			Počet formátů	5xA4
	II/605 a III/2365 Beroun, rekonstrukce silnic			Měřítko	1:50
				Č. přílohy	Paré
Zhotovitel: NOVÁK & PARTNER, s.r.o. V Olšinách 2300/75 100 00 Praha 10	Příloha VZOROVÝ PŘÍČNÝ ŘEZ			4	