



SITUACE
km 2,200 – 2,400 sil. II/605
M 1:500

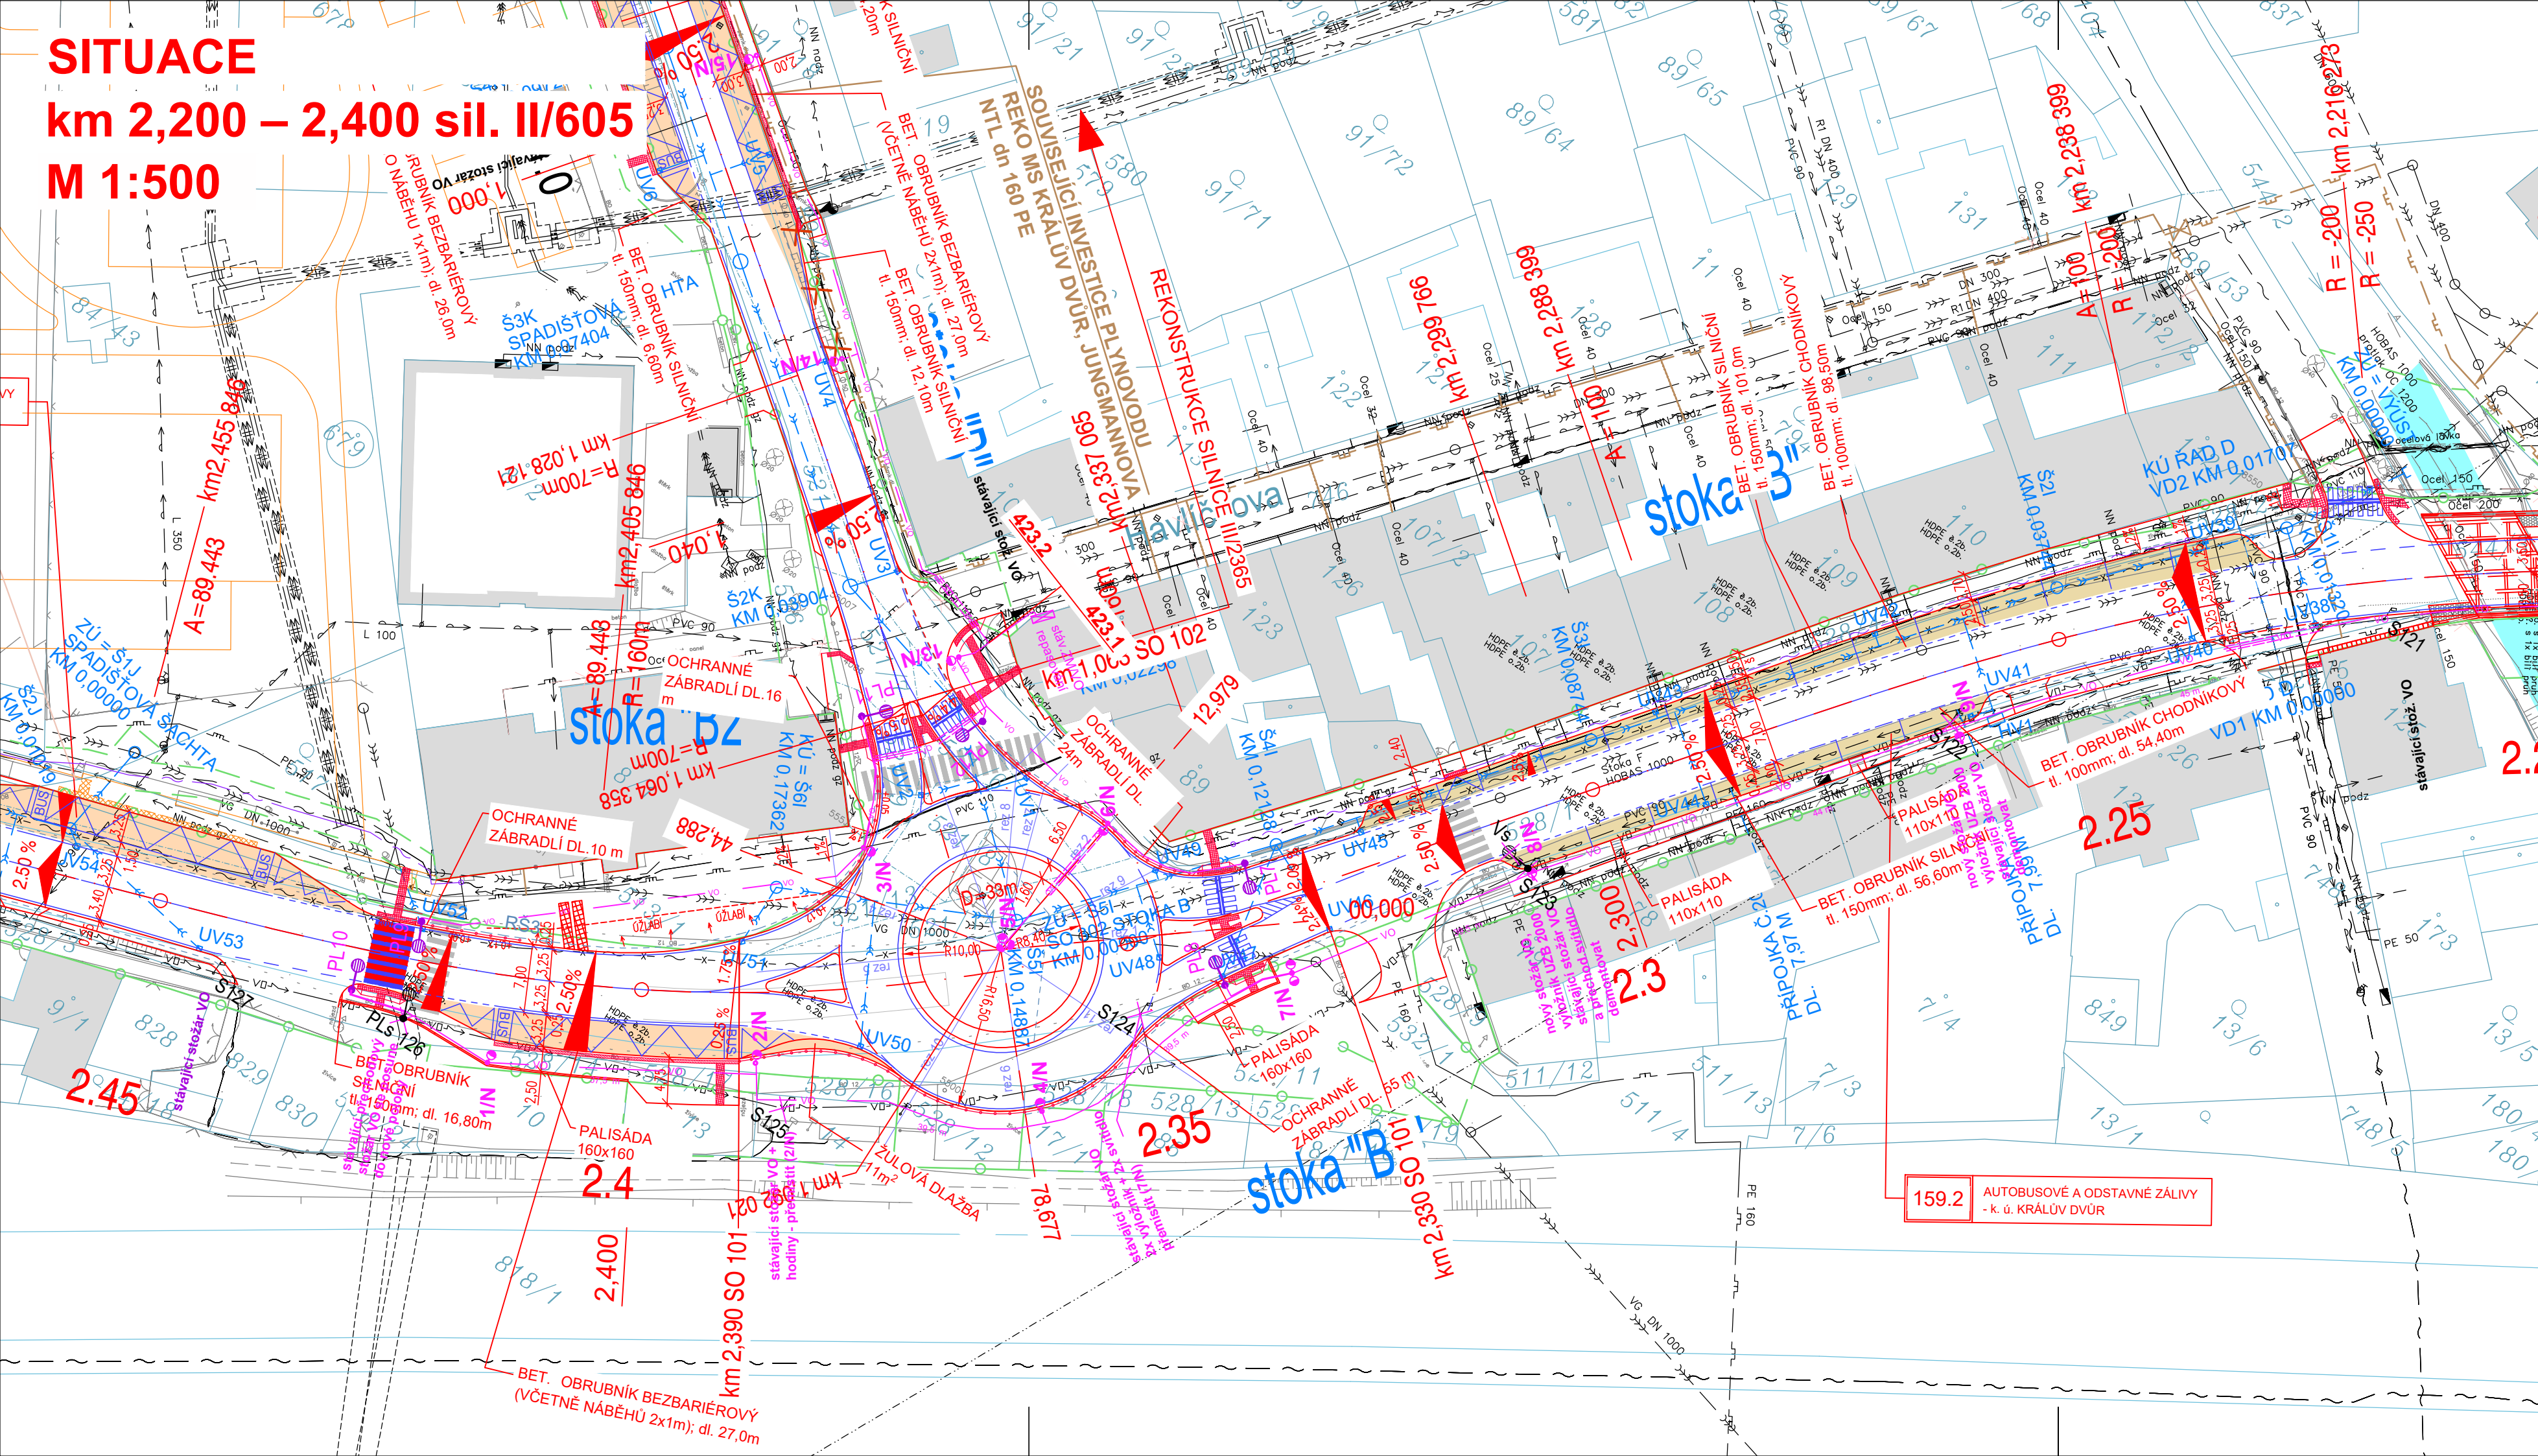

SITUACE
km 1,950 – 2,050 sil. II/605
M 1:500

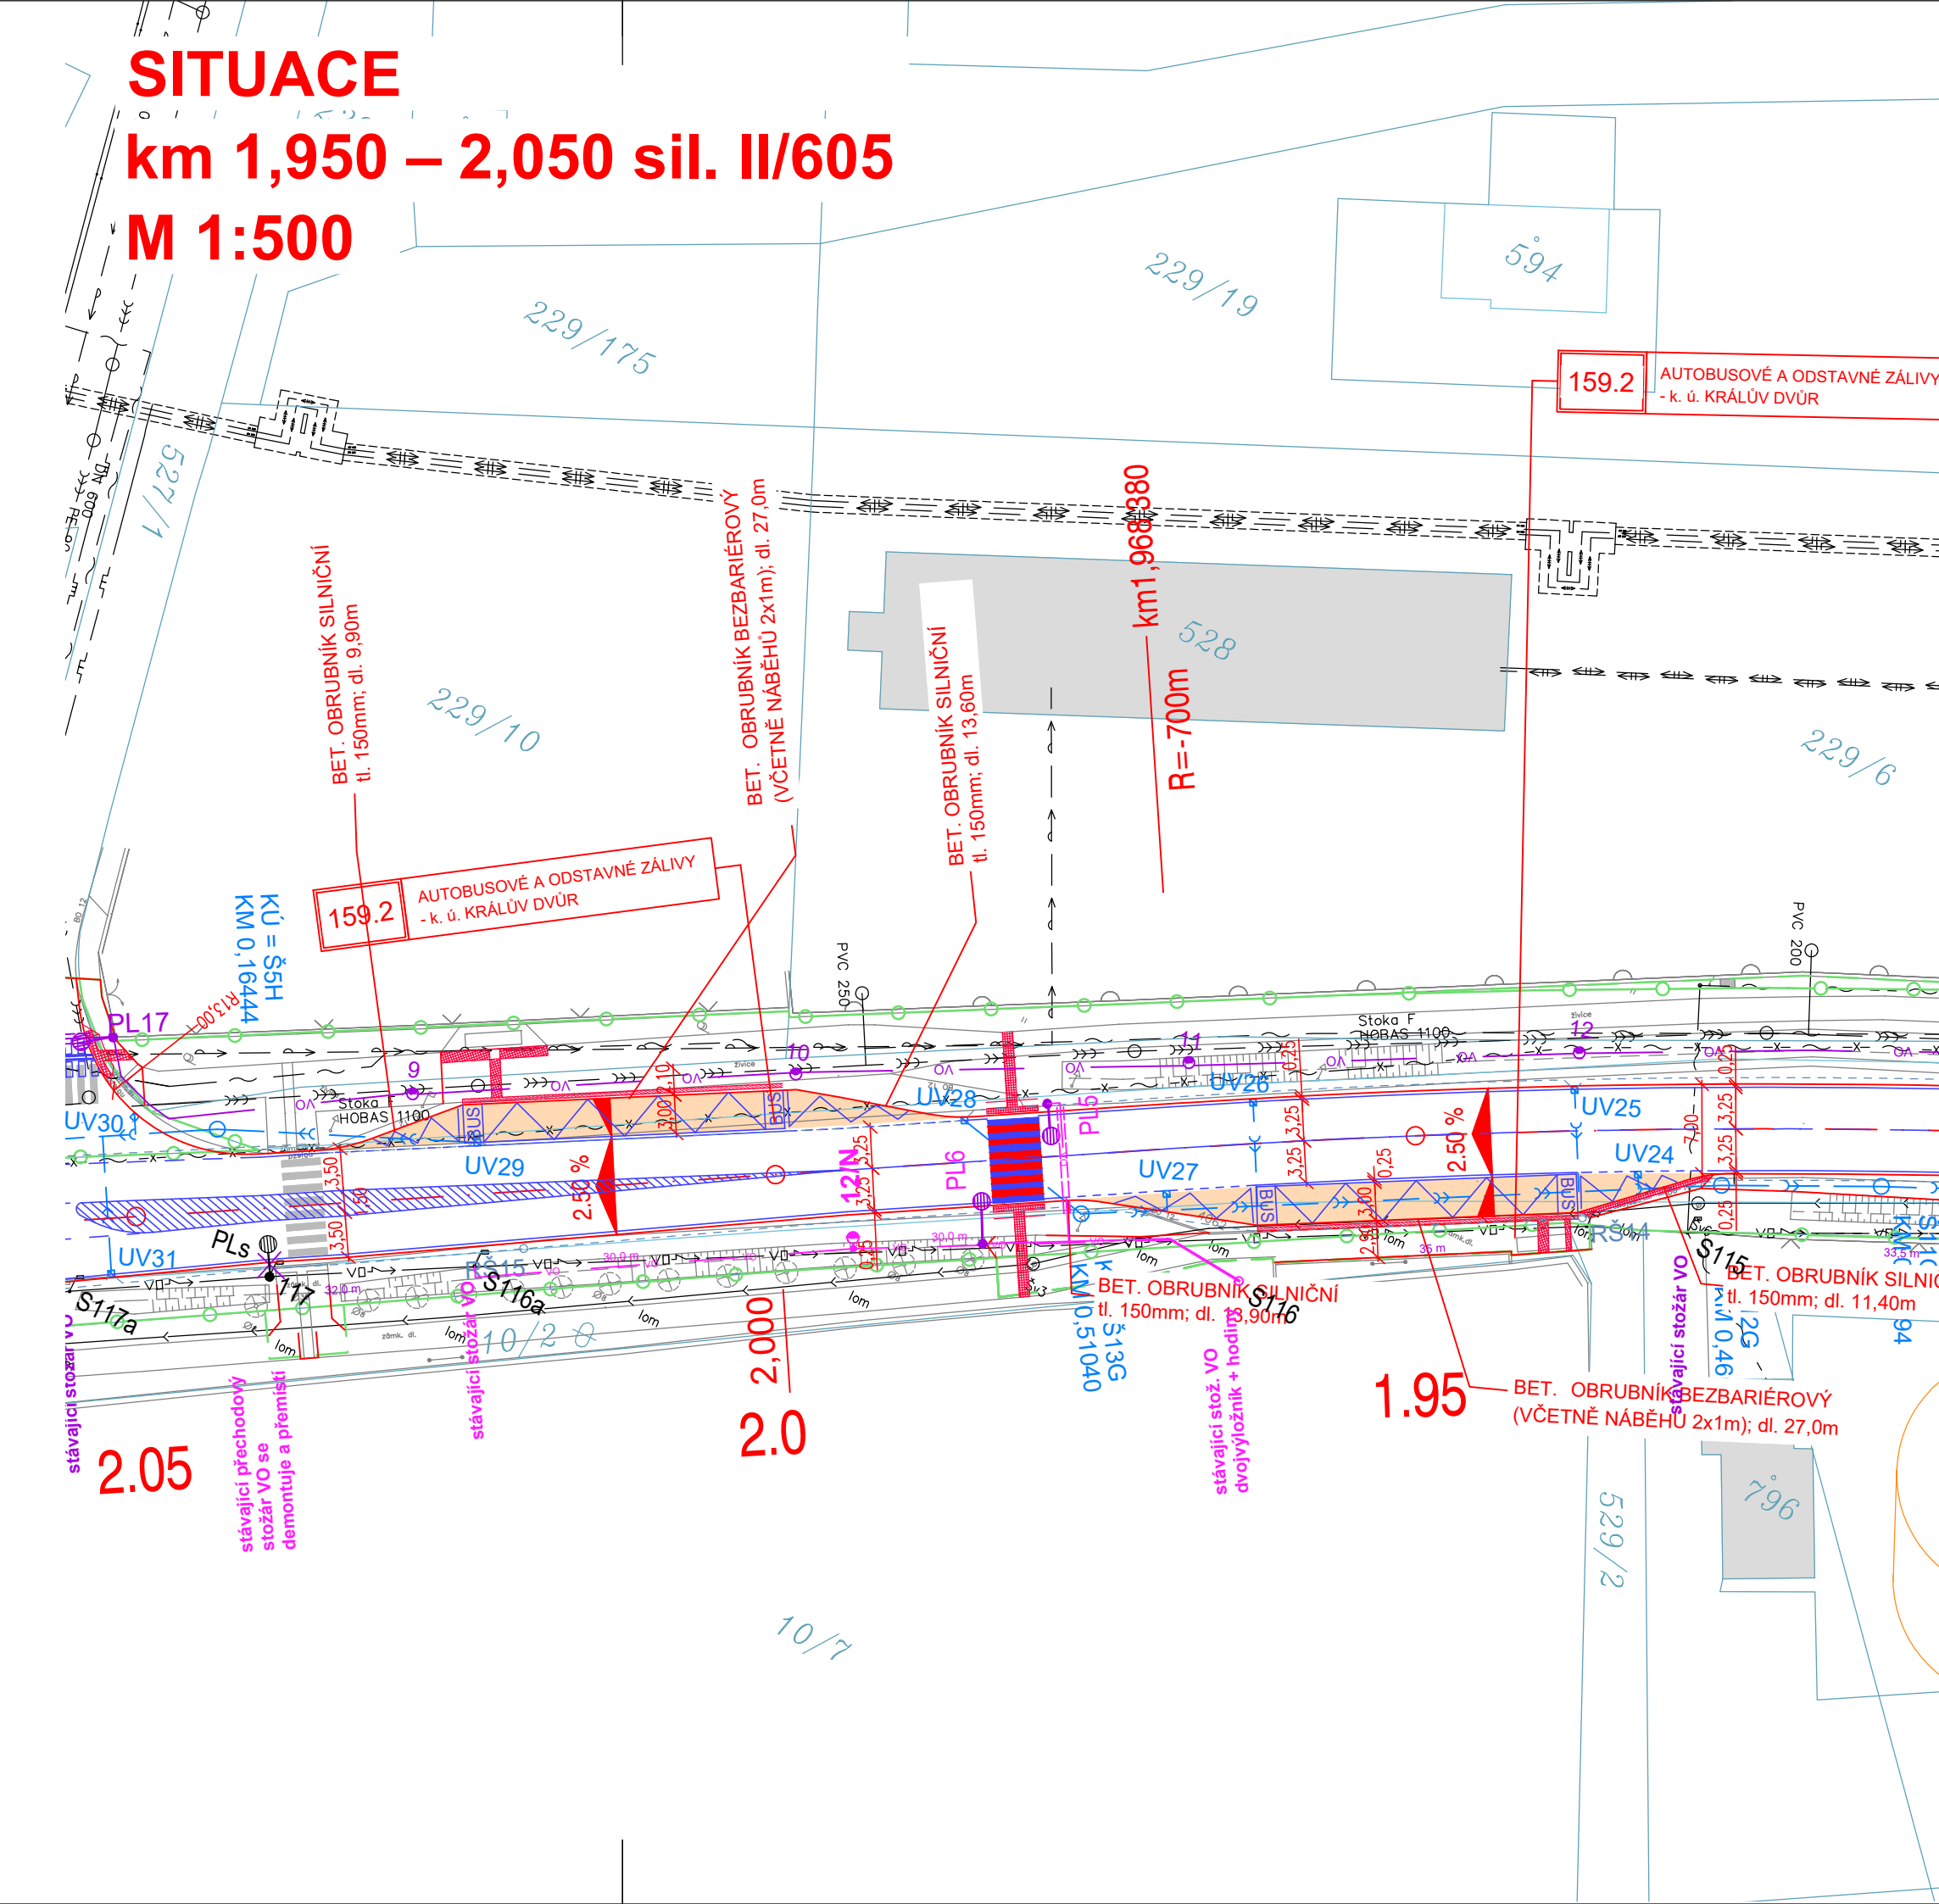










LEGENDA

- | | |
|---|--|
|  | VEGETAČNÍ ÚPRAVA |
|  | REKONSTRUKCE VOZOVKY II/605 A III/2365 VE SPRÁVĚ ŠC. KRAJE – OBNOVA KRYTŮ |
|  | REKONSTRUKCE VOZOVKY II/605 A III/2365 VE SPRÁVĚ ŠC. KRAJE – NOVÁ VOZOVKA |
|  | REKONSTRUKCE VOZOVKY PŘIPOJUJÍCÍCH SE VE SPRÁVĚ MĚST BEROUN A KRÁLŮV DVŮR |
|  | AUTOBUSOVÉ ZASTÁVKY |
|  | PARKOVACÍ ZÁLIVY |
|  | FYZICKÝ ZVÝŠENÉ OSTRŮVKY |
|  | CHODNIKY |
|  | CHODNIKY – PŘIPRAVOVANÁ STAVBA |
|  | PRSTENEC (POJÍŽDĚNÁ DLAŽBA) OK |
|  | NEZPEVNĚNÁ KRAJNICE SILNICE |
|  | ÚPRAVA VJEZDŮ |
|  | ÚPRAVA SOUKROMÝCH VJEZDOVÝCH PLOCH |
|  | SMÍŠENÁ STEZKA PRO PĚŠÍ A CYKLISTY |
|  | CYKLOSTEZKA |
|  | HMATNÝ PÁS |
|  | NOVÉ VODOROVNÉ DOPRAVNÍ ZNAČENÍ |
|  | KATASTRÁLNÍ SITUACE |

Legenda stávajících IS:

- | | |
|--|-----------------------|
| | kabel el. NN podzemní |
| | kabel el. NN podzemní |
| | kabel el. VN podzemní |
| | kabel el. VN podzemní |
| | kabel el. VN nadzemní |
| | slaboproud nadzemní |
| | CETIN podzemní |
| | horkovod |
| | NTL plynovod |
| | STL plynovod |
| | kanalizace jednotná |
| | kanalizace splošková |
| | kanalizace dešťová |
| | vodovod |
| | veřejné osvětlení |

Legenda nových IS:

- | | |
|---|--|
|  | PŘELOŽKA DEŠTOVÉ KANALIZACE |
|  | PŘELOŽKA PLYNOVODU |
|  | PŘELOŽKA EL. VEDENÍ NN NADZEMNÍ |
|  | PŘELOŽKA SDĚLOVACÍCH KABELŮ |
|  | PŘELOŽKA VEŘEJNÉHO OSVĚTLENÍ |
|  | VEŘEJNÉ OSVĚTLENÍ – SOUVISEJÍCÍ INVESTICE V RÁMCI CHODNÍKŮ A CYKLOSTEZEK MĚST BEROUN A KRÁLŮV DVŮR |
|  | TRVALÝ ZÁBOR |
|  | DOČASNÝ ZÁBOR |
|  | KÁCENÝ STROM, KEŘ |

Výškový systém: Bpv
Souřadnicový systém: S-JTSK

SO 159.2 Autobusové a odstavné zálivy – k. ú. Králův Dvůr

Objednatel:

Středočeský kraj

Středočeský kraj
Zborovská 11
150 21 Praha 5

Zhotovitel PDPS:

Novák Partner

NOVÁK & PARTNER, s.r.o.
V Olšínách 2300/75
100 00 Praha 10

HIP:

Ing. Martin Máša

| | | |
|--|--|--------------------------------|
| Novák Partner | Vypracoval Monika Pašková | Zak. číslo 18-NO-02-002 |
| | Zodp. projektant Ing. Martin Máša | Datum 03/2019 |
| | Tech. kontrola Ing. Jan Vorel | Stupeň PDS |
| | Acke | Počet formátů 6xA4 |
| | II/605 a III/2365 Beroun, rekonstrukce silnic | Měřitko 1:500 |
| Zhotovitel: NOVÁK & PARTNER, s.r.o. V Olšinách 2300/75 100 00 Praha 10 | Priloha | Č. přílohy Paré |