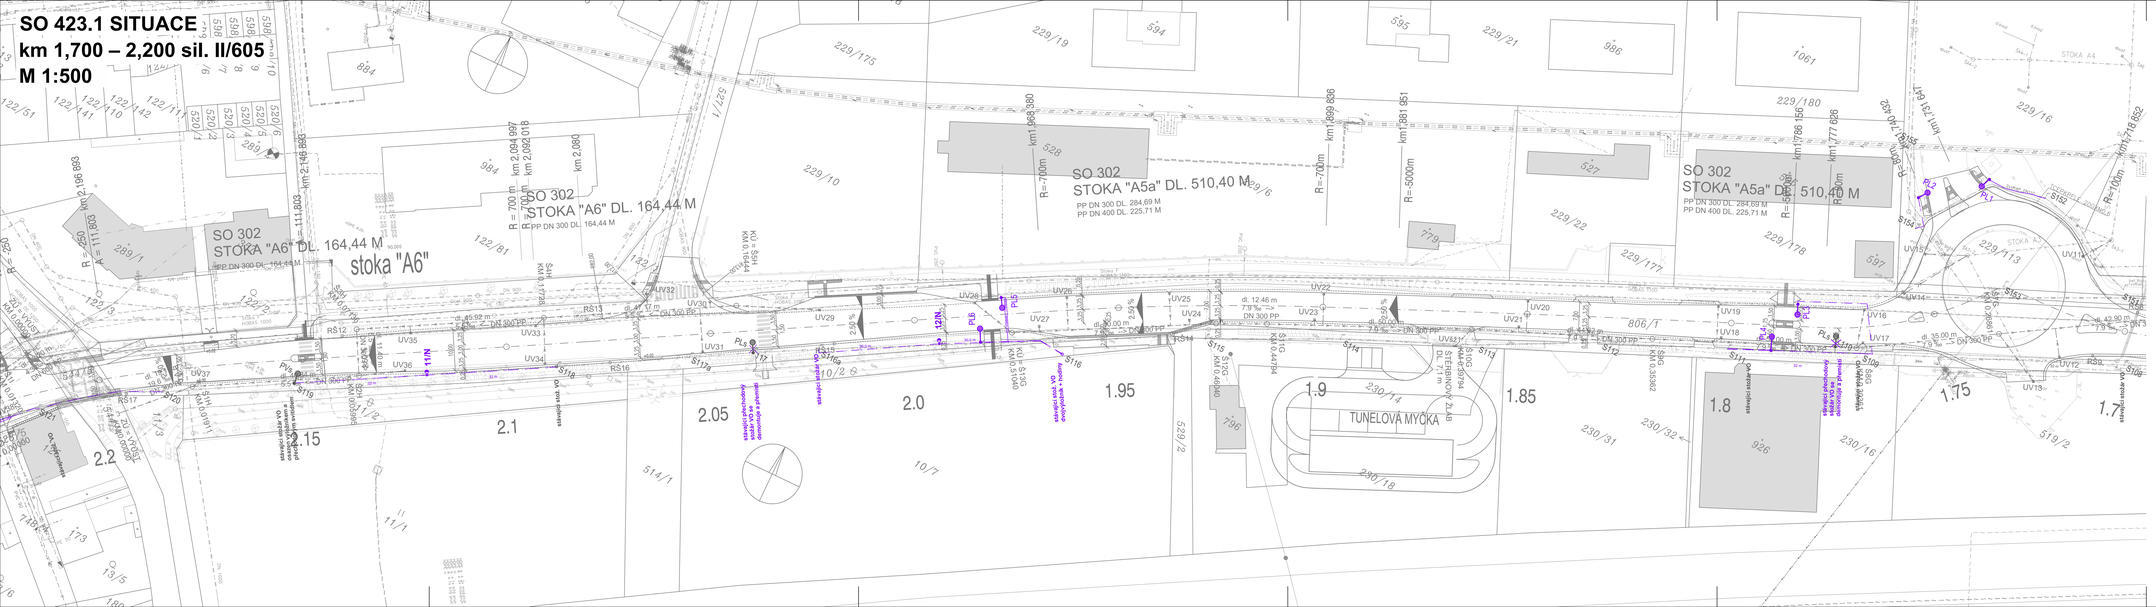
SO 423.1 SITUACE
km 1,700 – 2,200 sil. II/605
M 1:500
SO 302
STOKA "A6" DL. 164,44 M
PP DN 300 DL. 164,44 M
stoka "A6"
SO 302
STOKA "A6" DL. 164,44 M
PP DN 300 DL. 164,44 M
SO 302
STOKA "A5a" DL. 510,40 M
PP DN 300 DL. 284,69 M
PP DN 400 DL. 225,71 M
SO 302
STOKA "A5a" DL. 510,40 M
PP DN 300 DL. 284,69 M
PP DN 400 DL. 225,71 M
TUNELOVÁ MYČKA
STOKA A4
STOKA A5
STOKA A6
km 2,196 893
km 2,148 883
km 2,100 873
km 2,094 997
km 2,092 018
km 2,080
km 1,968 380
km 1,969 886
km 1,981 951
km 1,798 150
km 1,777 626
km 1,731 042
km 1,718 852
R = 700 m
R=-700m
R=-5000m
R=-500m
R=-100m
