


CELKOVÁ SITUACE STAVBY
M 1 : 5000

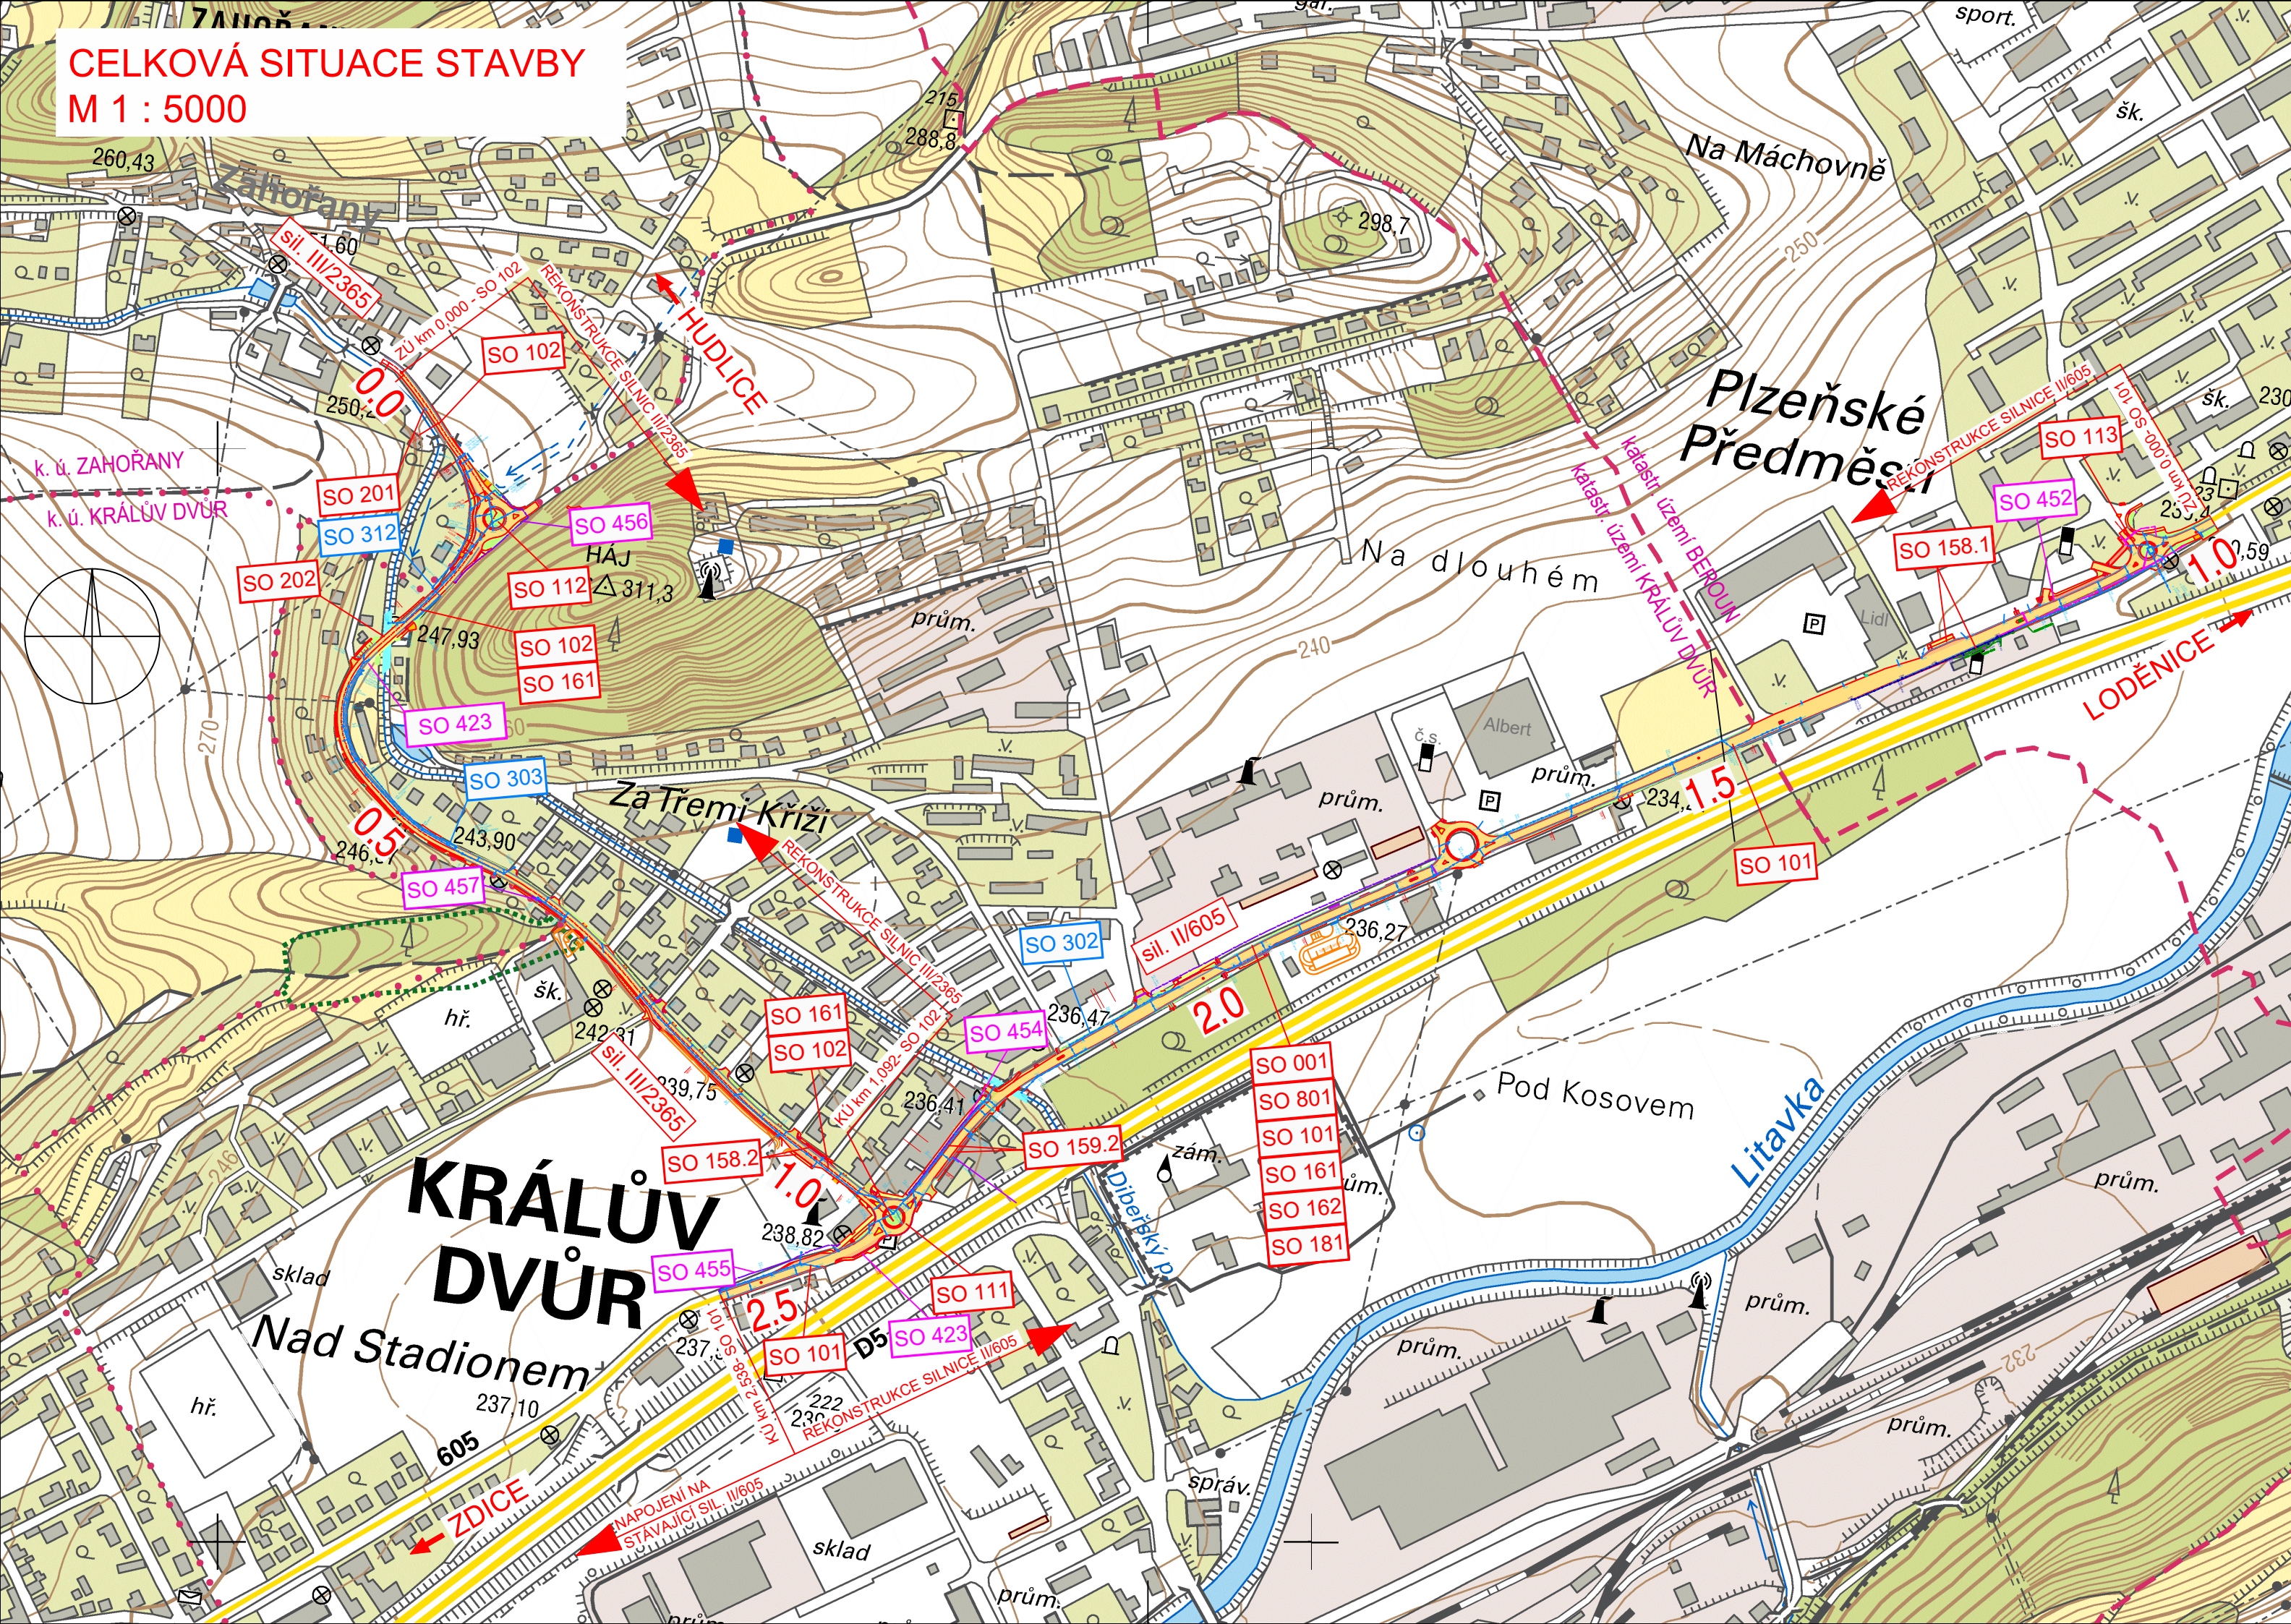

STAVEBNÍ OBJEKTY:

- SO 001 - Příprava staveniště pro silnici Středočeského kraje
- SO 101 - Rekonstrukce silnice II/605
- SO 102 - Rekonstrukce silnice III/2365
- SO 111 - Okružní křižovatka silnic II/605 a III/2365
- SO 112 - Okružní křižovatka Zahořany
- SO 113 - Okružní křižovatka s ul. Košťálkovou
- SO 158.1 - Úpravy chodníků a nástupišť autobusových zastávek - k. ú. Beroun
- SO 158.2 - Úpravy chodníků a nástupišť autobusových zastávek - k. ú. Králův Dvůr
- SO 159.1 - Autobusové a odstavné zálivy - k. ú. Beroun
- SO 159.2 - Autobusové a odstavné zálivy - k. ú. Králův Dvůr
- SO 161 - Dopravní značení
- SO 162 - Dopravně inženýrské opatření
- SO 181 - Opravy stávajících komunikací

- SO 201 - Rekonstrukce opěrné zdi, silnice III/2365 - Zahořany
- SO 202 - Rekonstrukce mostu ev. č. 2365-2 přes Dibeňský potok (ul. Jungmannova)
- SO 203 - Úprava mostu ev. č. 605-029 přes Dibeňský potok (ul. Plzeňská)

- SO 301 - Kanalizace dešťová - II/605 km 0,000 - 1,440
- SO 302 - Kanalizace dešťová - II/605 km 1,440 - KÚ
- SO 303 - Kanalizace dešťová - III/2365
- SO 311 - Úpravy vodovodů II/605
- SO 312 - Přeložky a úpravy vodovodů III/2365

- SO 423 - Přeložka stávajícího veřejného osvětlení k. ú. Králův Dvůr (Středočeský kraj)
 - SO 424 - Přeložky stávajícího veřejného osvětlení k. ú. Beroun (Středočeský kraj)
 - SO 452¹⁾ - Přeložka vrchního sdělovacího vedení CETIN, km 1,010-1,165 silnice II/605
 - SO 454¹⁾ - Přeložka sdělovacího optického kabelu CETIN, km 2,230-2,325 silnice II/605
 - SO 455¹⁾ - Přeložka sdělovacího metalického kabelu CETIN, km 2,420-2,538 silnice II/605
 - SO 456¹⁾ - Přeložka sdělovacího optického kabelu CETIN, km 0,150-0,270 silnice III/2365
 - SO 457¹⁾ - Stranový posun sdělovacího kabelu CETIN, km 0,650 silnice III/2365
- Poznámky:
1) Přeložka zajištěna správcem sítě

- SO 801 - Vegetační úpravy - Středočeský kraj





Výškový systém: Bpv
Souřadnicový systém: S-JTSK

B Souhrnné řešení stavby

Objednatel:
Středočeský kraj
Středočeský kraj
Zborovská 11
150 21 Praha 5

Zhotovitel PDPS:
Novák Partner
NOVÁK & PARTNER, s.r.o.
V Olšinách 2300/75
100 00 Praha 10

HIP:
Ing. Martin Máša

Novák  Partner	Vypracoval	Monika Pašková		Zak. číslo	18-NO-02-002
	Zodp. projektant	Ing. Martin Máša		Datum	03/2019
	Tech. kontrola	Ing. Jan Vorel		Stupeň	PDPS
	Akce			Počet formátů	4 x A4
Zhotovitel: NOVÁK & PARTNER, s.r.o. V Olšinách 2300/75 100 00 Praha 10	II/605 a III/2365 Beroun, rekonstrukce silnic			Měřitko	1:5 000
				Č. přílohy	Paré
Příloha	CELKOVÁ SITUACE STAVBY			2	