

M 1:1000/100



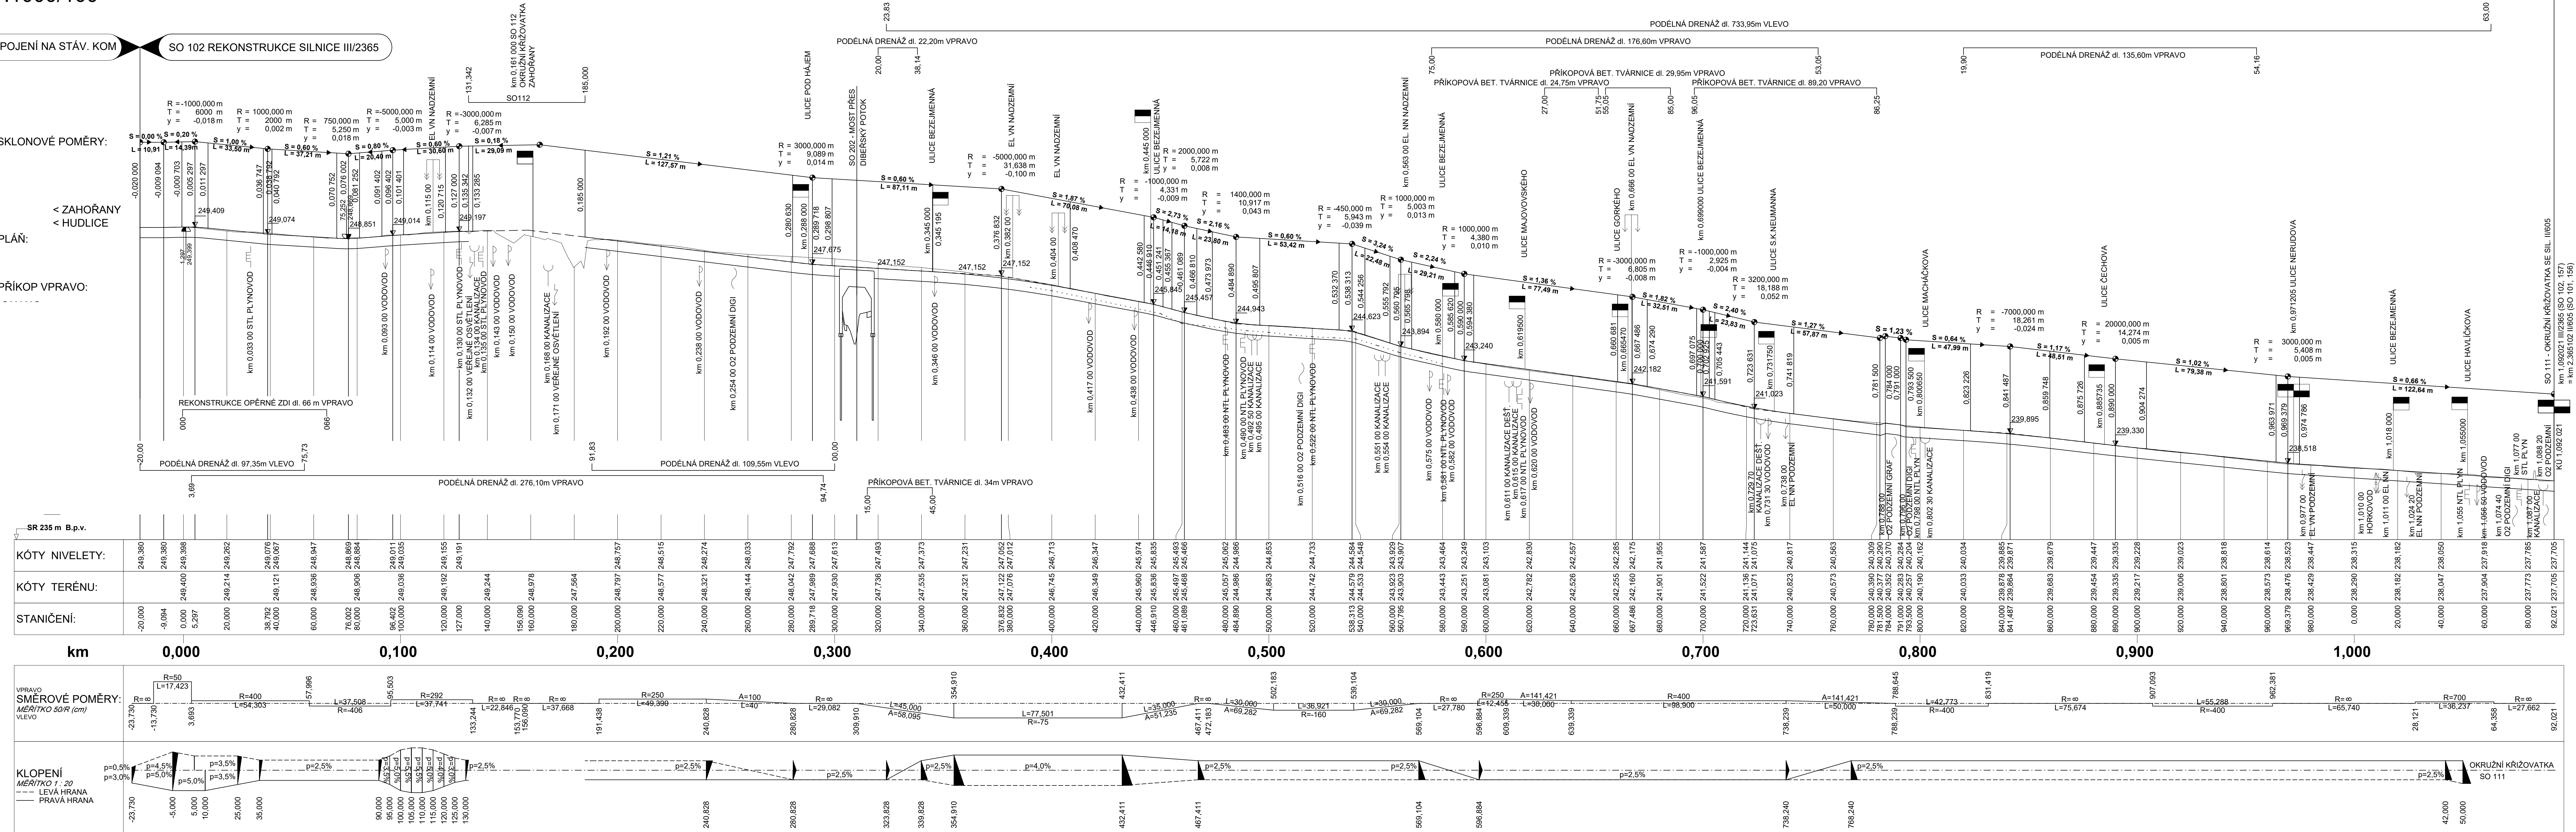
SO 102 REKONSTRUKCE SILNICE III/2365

SKLONOVÉ POMĚRY:

< ZAHOŘANY  
< HUDLICE

PLÁ

PŘÍKOP VPRAVO:

BEROUN >  
ZDICE >

Číslicový systém: Bpv  
Souřadnicový systém: S-JTSK

SO 102      Rekonstrukce silnice III/2365

**Objednatel:**

## Středočeský kraj

Středočeský kraj  
Zborovská 11  
150 21 Praha 5




### Zhotovitel PDPS:

**NOVÁK & PARTNER, s.r.o.**  
V Olšínách 2300/75  
100 00 Praha 10

**HIP:**

Ing. Martin Máš

**Novák Partner**

Vypracoval	Monika Pašková	
Zodp. projektant	Ing. Martin Máša	
Tech. kontrola	Ing. Jan Vorel	

Akce

**II/605 a III/2365 Beroun, rekonstrukce silnic**

Zak. číslo	18-NO-02-002
Datum	03/2019
Stupeň	PDPS
Počet formátů	14x A4
Měřítko	1:1000/100
Č. přílohy	Paré

**Zhotovitel:**  
NOVÁK & PARTNER, s.r.o.  
/ Olšínách 2300/75  
00 00 Praha 10

Příloha  
 PODÉLNÝ PROFIL

[illegible]