


SO 161 - Situace dopravního značení  
Sekce 3, km 0,000 - KÚ  
Měř. 1:1000

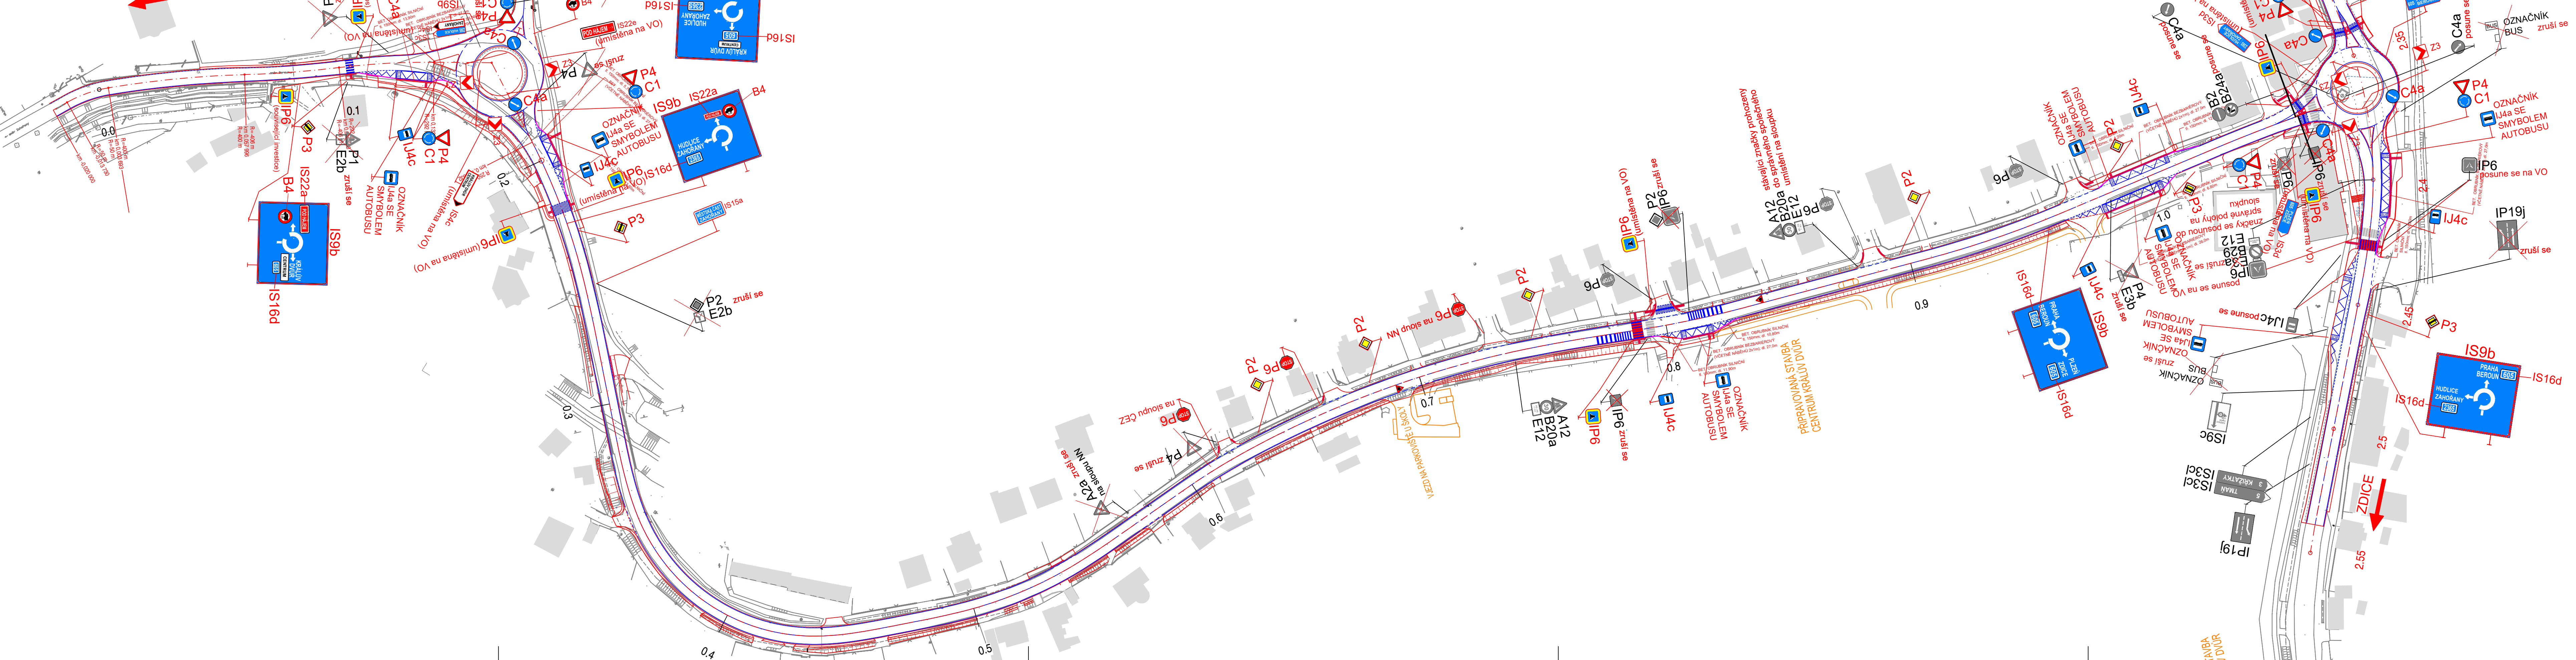

- LEGENDA:
- IP6 STÁVAJÍCÍ SVISLÉ DOPRAVNÍ ZNAČENÍ
  - IP6 NOVÉ SVISLÉ DOPRAVNÍ ZNAČENÍ
  - NOVÉ VODOROVNÉ DOPRAVNÍ ZNAČENÍ

Výškový systém: Bpv  
Souřadnicový systém: S-JTSK

SO 161 Dopravní značení

Objednatel:



Středočeský kraj  
Zborovská 11  
150 21 Praha 5

Zhotovitel PDPS:



**NOVÁK & PARTNER, s.r.o.**  
V Olšinách 2300/75  
100 00 Praha 10

HIP: Ing. Martin Máša

<b>NovákPartner</b>	Vypracoval	Ing. Martin Máša	<i>Máša</i>	Zak. číslo	18-NO-02-00	
	Zodp. projektant	Ing. Martin Máša	<i>Máša</i>	Datum	03/2019	
	Tech. kontrola	Ing. Jan Vorel	<i>Vorel</i>	Stupeň	PDPS	
	Akce	II/605 a III/2365 Beroun, rekonstrukce silnic			Počet formátů	6xA4
<b>Zhotovitel:</b> NOVÁK & PARTNER, s.r.o. V Olšinách 2300/75 100 00 Praha 10	Příloha	DOPRAVNÍ ZNAČENÍ km 0,000 - KÚ sil. III/2365			Měřítko	1:1000
					Č. přílohy	Paré
					2.2	