

BETONY:

ŘÍMSY

VÝZTUŽ:

B500B

POZNÁMKY

- VSECHNY OSTRÉ HRANY BUDDOU SRAZENY LISTOU 15/15mm


-TESNÍČÍ ELASTICKÝ TMEL DLE ČSN EN ISO 11 600 (F-25-HM-M1p)

-BETONÁŽ JEDNOTLIVÝCH NAVAZUJÍCÍCH PRACOVNÍCH ÚSEKŮ ŘÍMSY BUDE PROVEDENA STRIDÁVĚ, MIN. STÁŘÍ VYBETONOVANÉHO


ÚSEKU PŘED BETONÁŽÍ ÚSEKU SOUSEDNÍHO ČINÍ 2 DNY

C 30/37-XF4+XD3

DILATAČNÍ SPÁRA ŘÍMSY

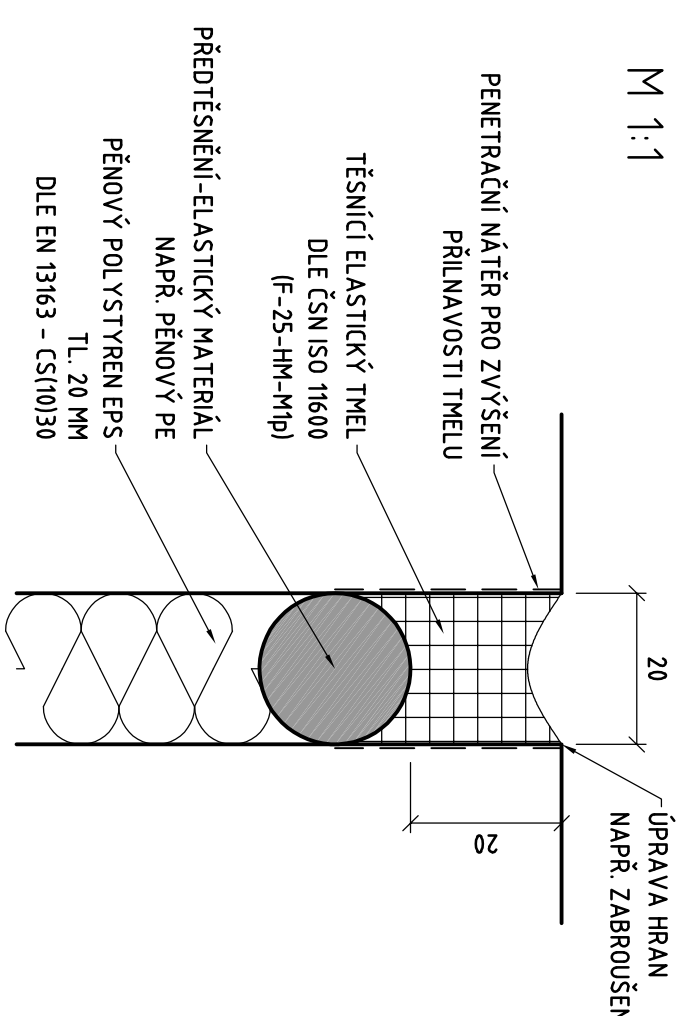 $\sum_{i=1}^n$ 

SOURADANCE HRAN FILMS			
CISLO BDU	SOURADANCE (m)		
	Y	X	
R001	772833, 115	1053993, 089	
R002	772834, 350	1053992, 423	
R003	772831, 255	1053997, 616	
R004	772830, 465	1053996, 972	
R005	772827, 536	1053942, 289	
R006	772828, 615	1053941, 644	
R007	772823, 839	1053946, 990	
R008	772823, 035	1053946, 374	
R009	772820, 261	1053961, 782	
R010	772819, 425	1053991, 159	
R011	772816, 735	1053956, 588	
R012	772815, 893	1053995, 992	
R013	772813, 269	1053991, 486	
R014	772812, 425	1053960, 889	
R015	772809, 901	1053966, 407	
R016	772809, 039	1053965, 827	
R017	772806, 557	1053971, 376	
R018	772804, 713	1053970, 816	
R019	772803, 302	1053976, 369	
R020	772802, 415	1053975, 813	
R021	772800, 237	1053991, 456	
R022	772799, 175	1053980, 847	
R023	772797, 375	1053996, 693	
R024	772795, 868	1053995, 870	

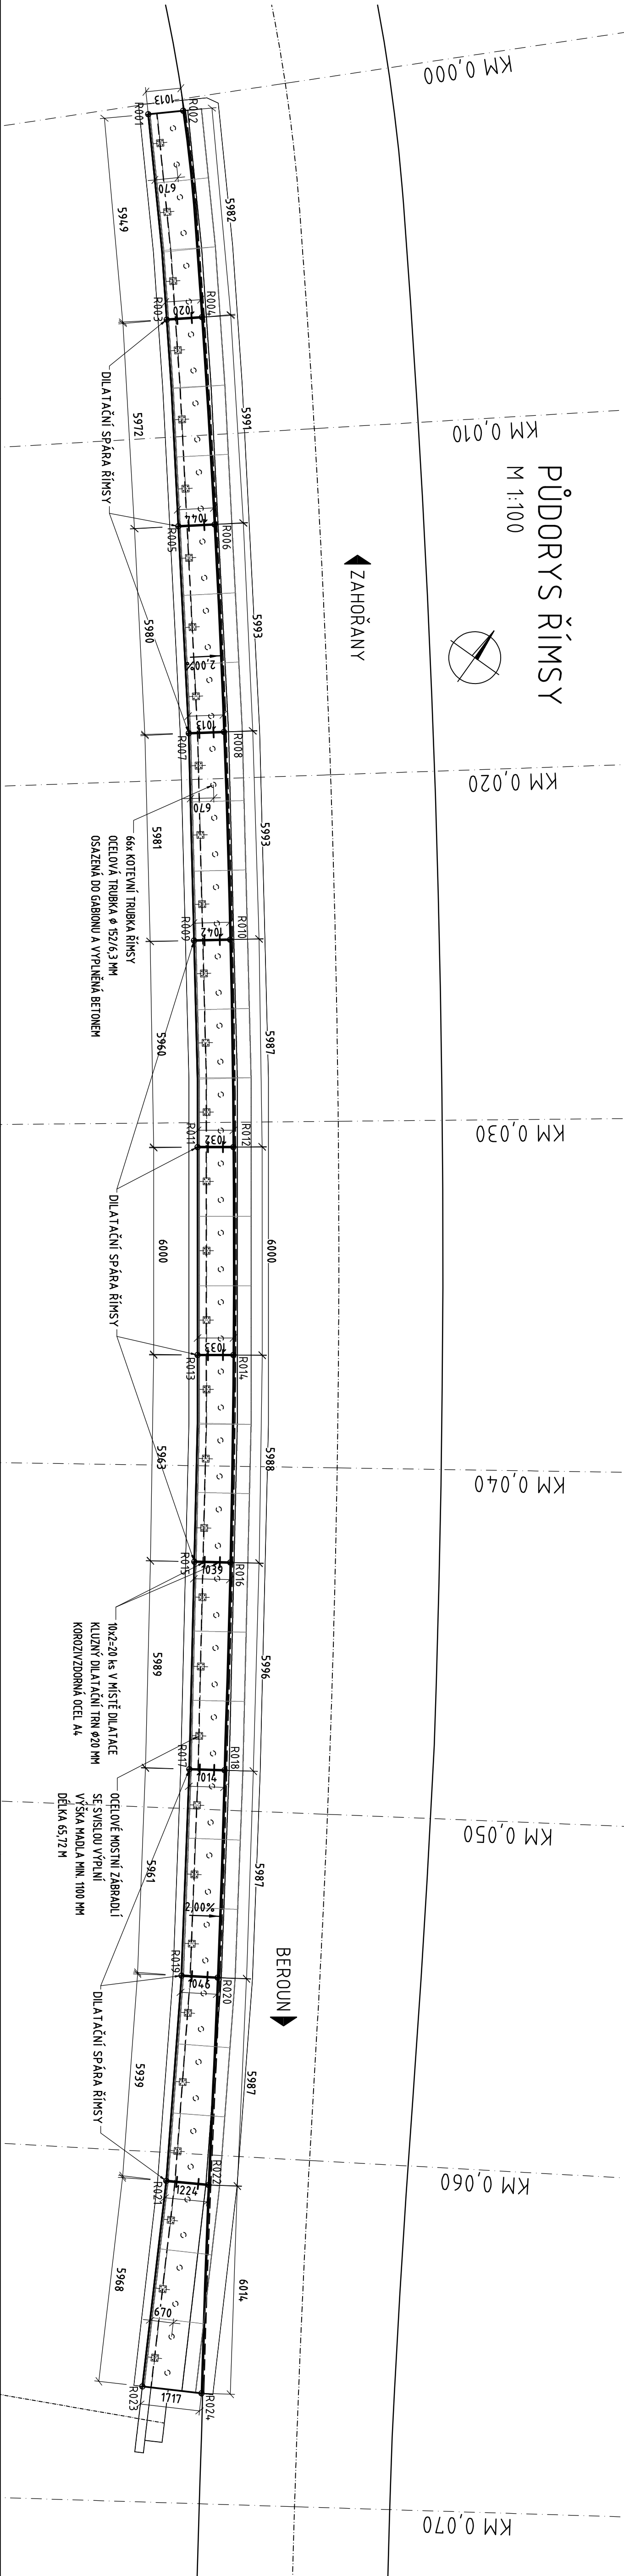

Výškový systém: Bpv
Souřadnicový systém: S-JTSK

Souřadnicový systém: S-JTSK

SO 201

Rekonstrukce opěrné zdi, silnice III/2365 - Zahořany

Objednate

Středočeský kraj
Středočeský kraj
Zborovská 11
150 21 Praha 5

Zhotovitel PDP

Novák Partne

100.00 Praha 10

NOVÁK & PARTNER s.r.o.

V Oiřinách 2300/7

III

Ing. Martin Máš

Novak Partner		II/605 a III/2365 Betroun, rekonstrukce silnic			
Vypracoval	Ing. Pavel Kašínsnek	Zak. číslo	18-00-02-002		
Zodp. projektant	Ing. Martin Maša	Datum	03/2019		
Tech. kontrola	Ing. Jan Vorel	Stupeň	PDPs		
Akce		Počet formátů	5xA4		
		Měřítko	1:100		
		C. přílohy	Paré		

Zhotovitel:

NOVÁK & PARTNER, s.r.o.
V Olšanech 2300/75
100 00 Praha 10

Příloha

9